
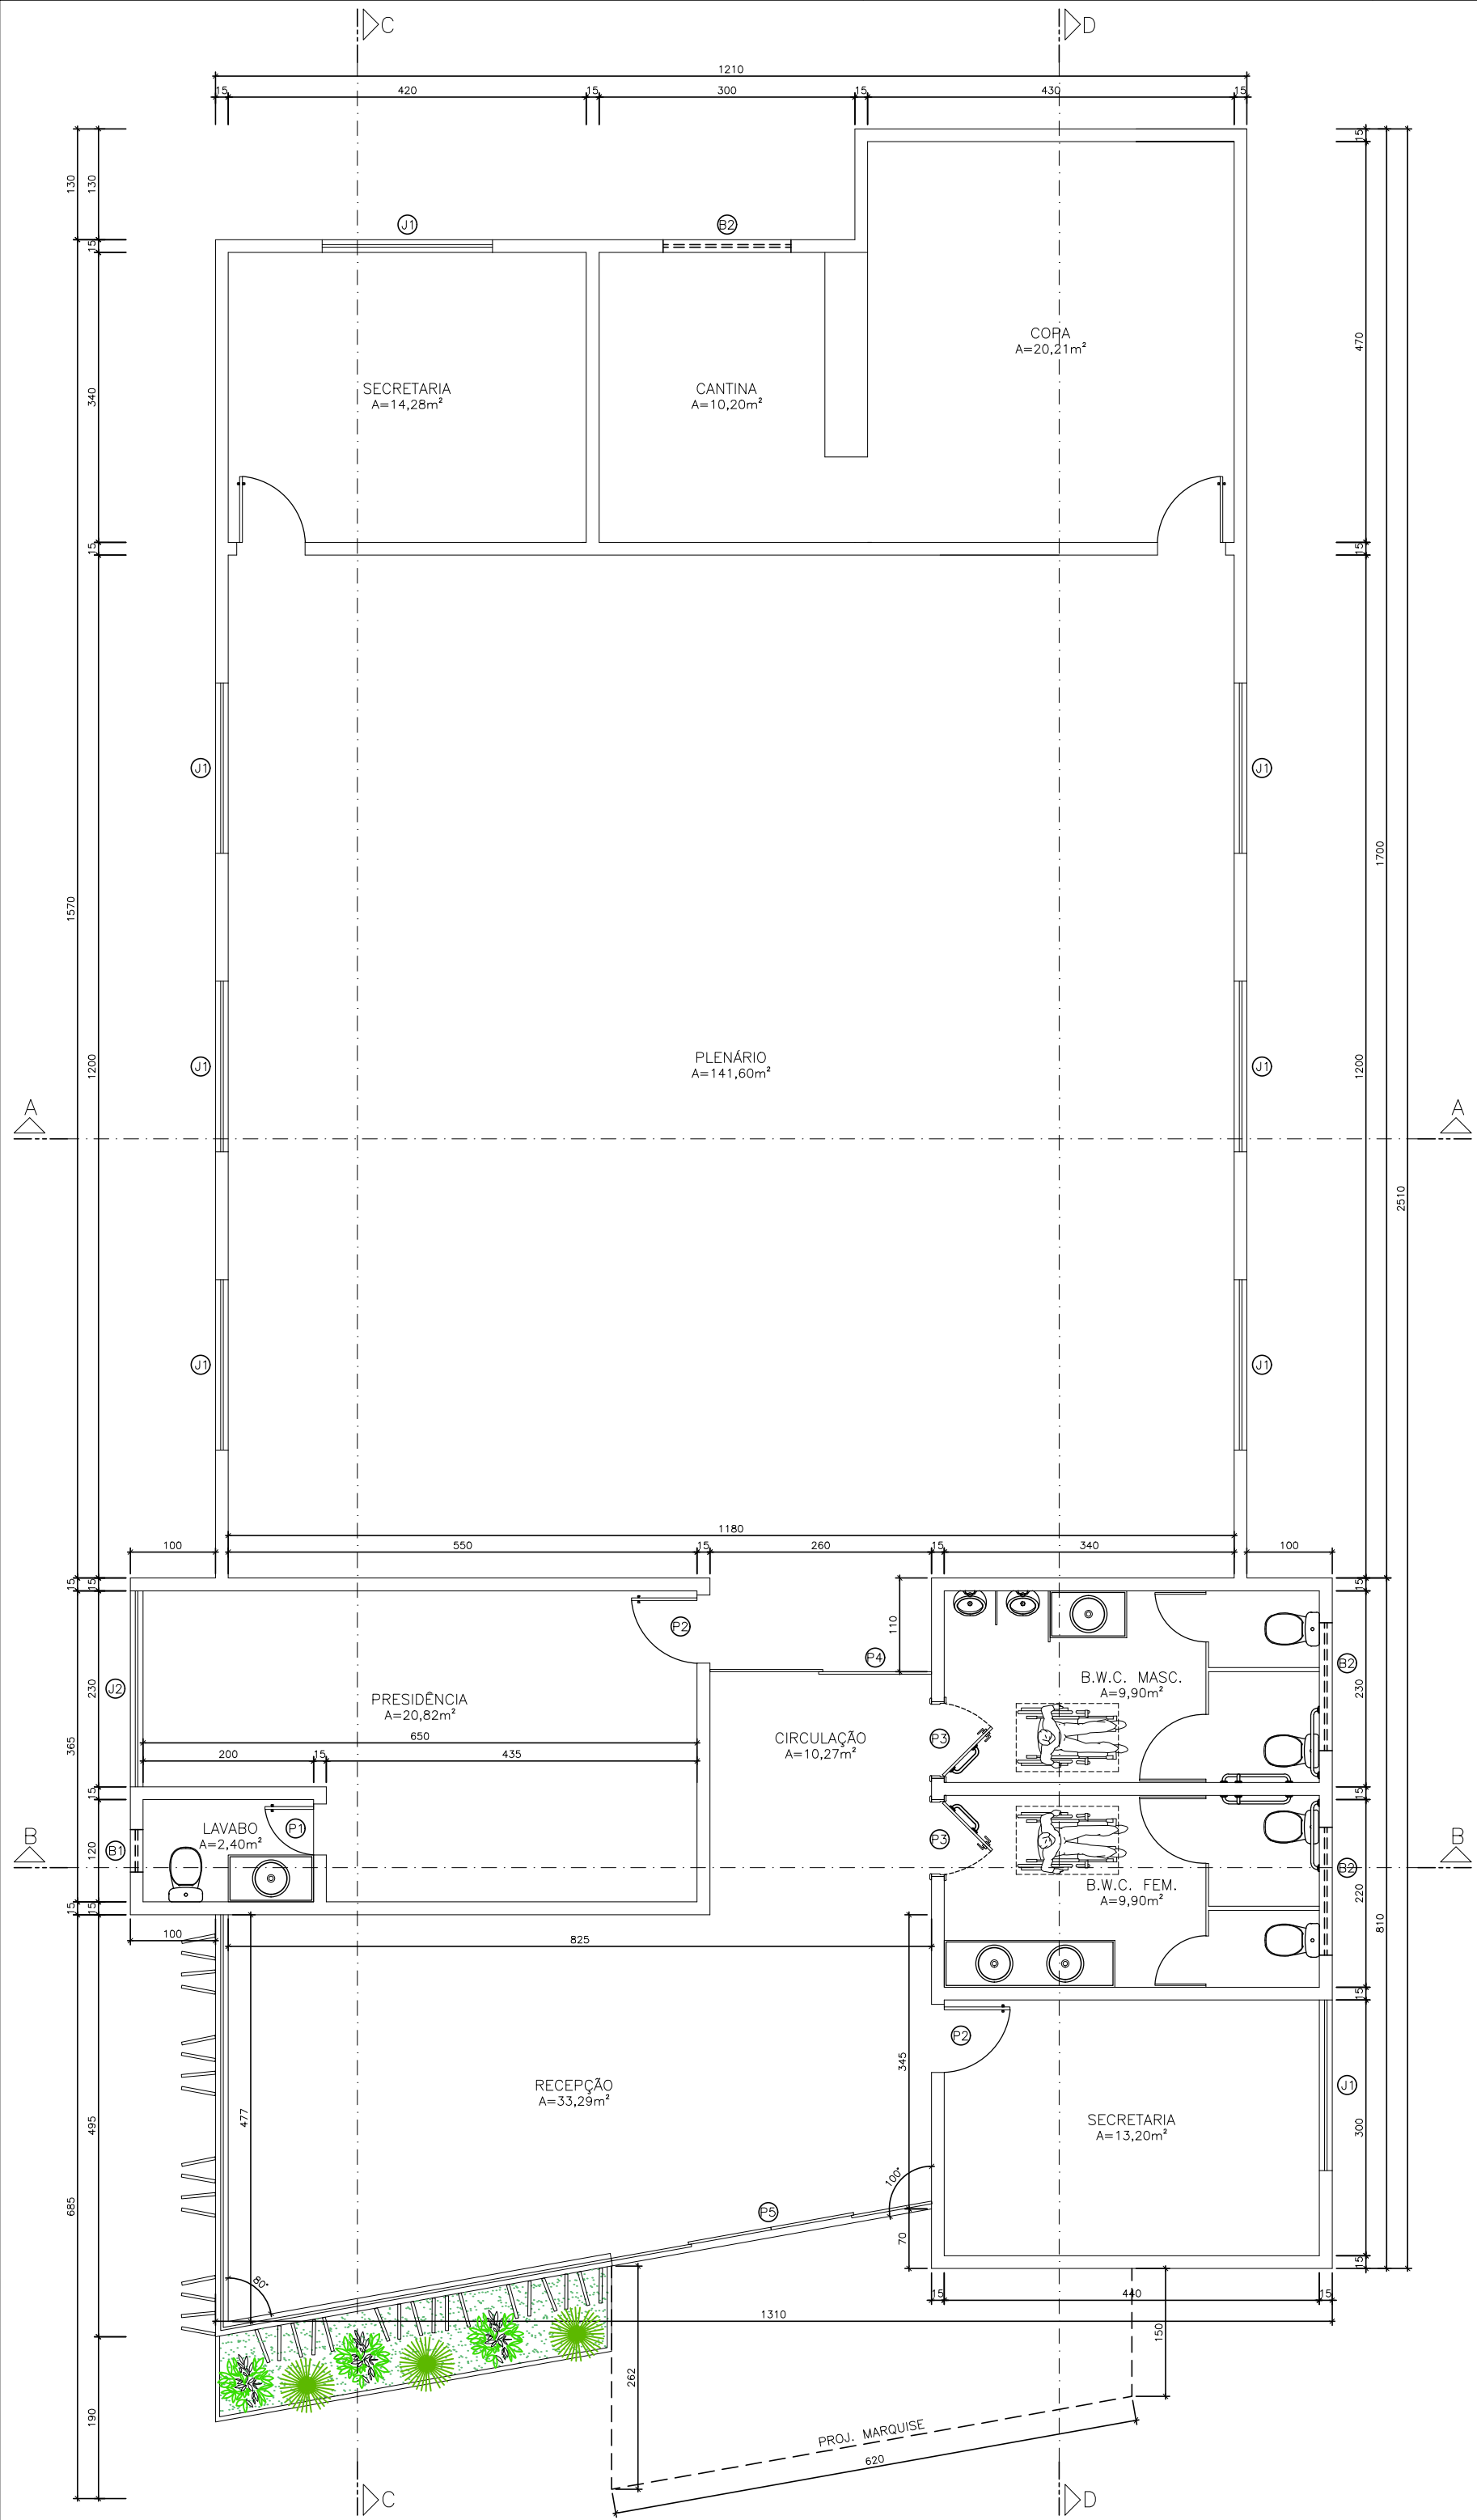
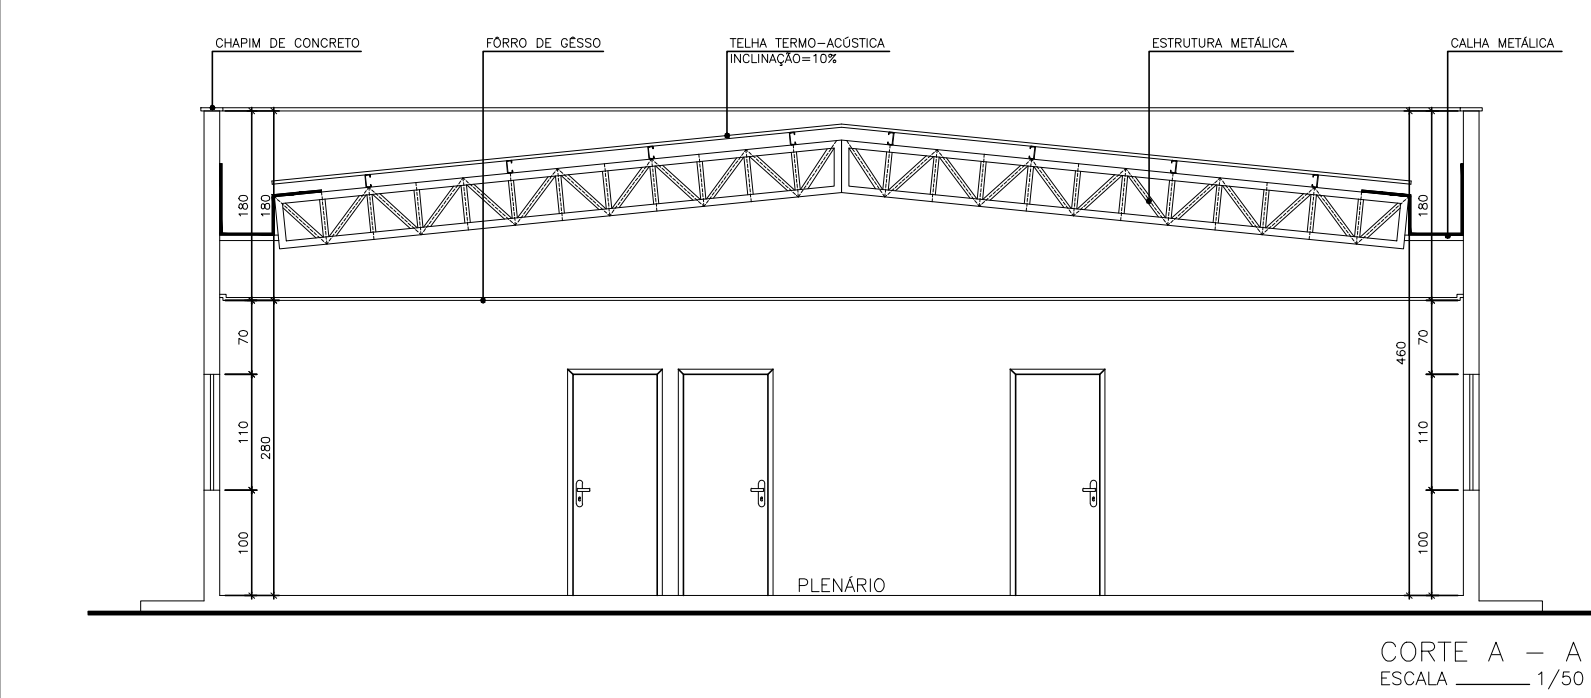
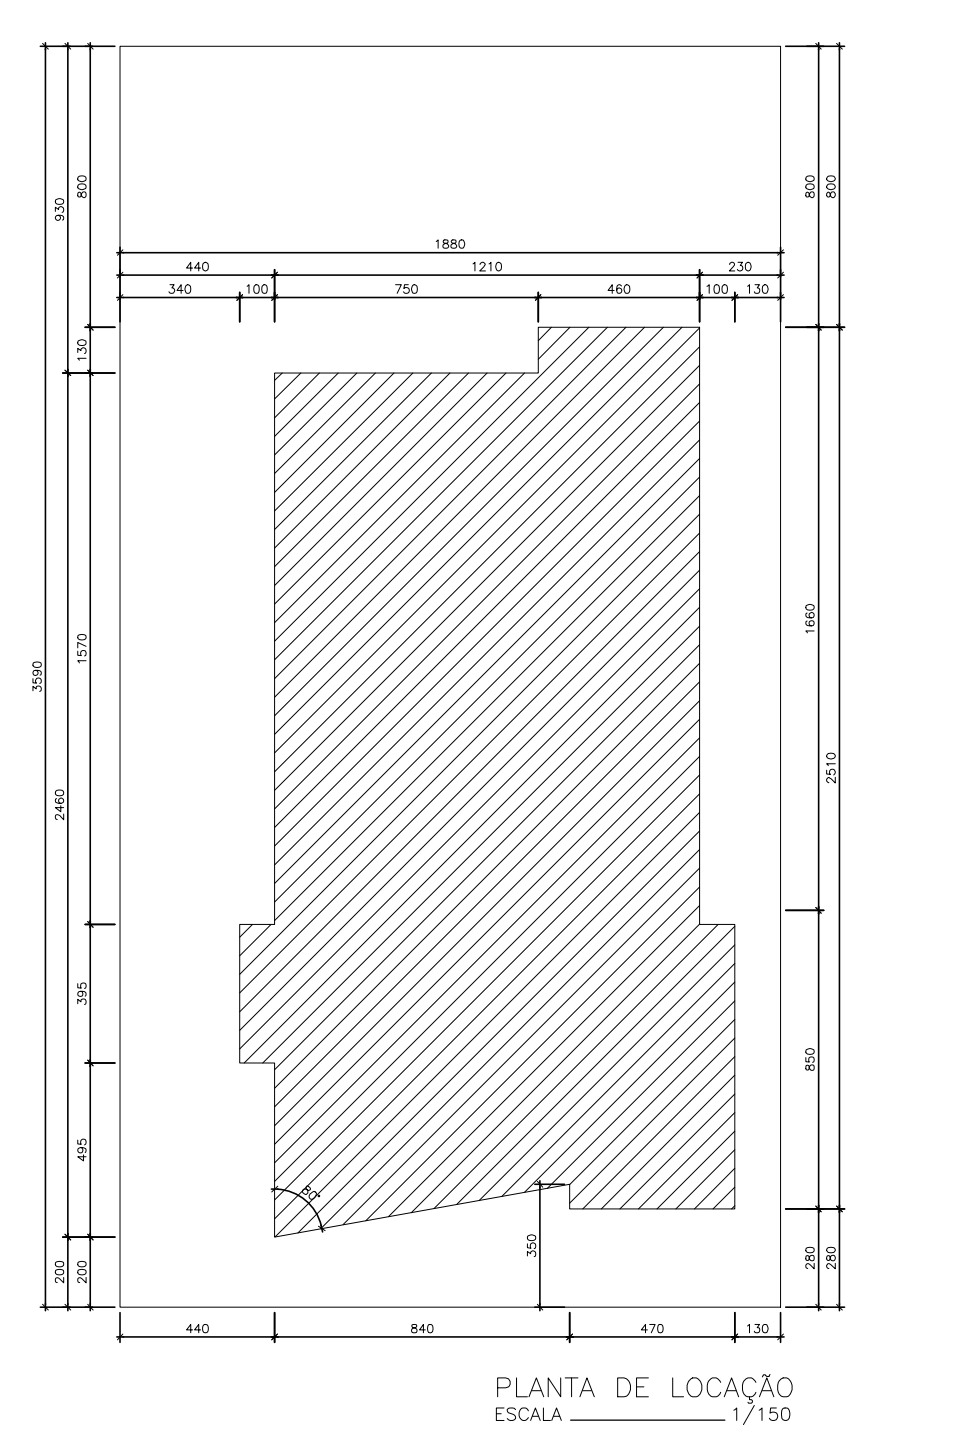
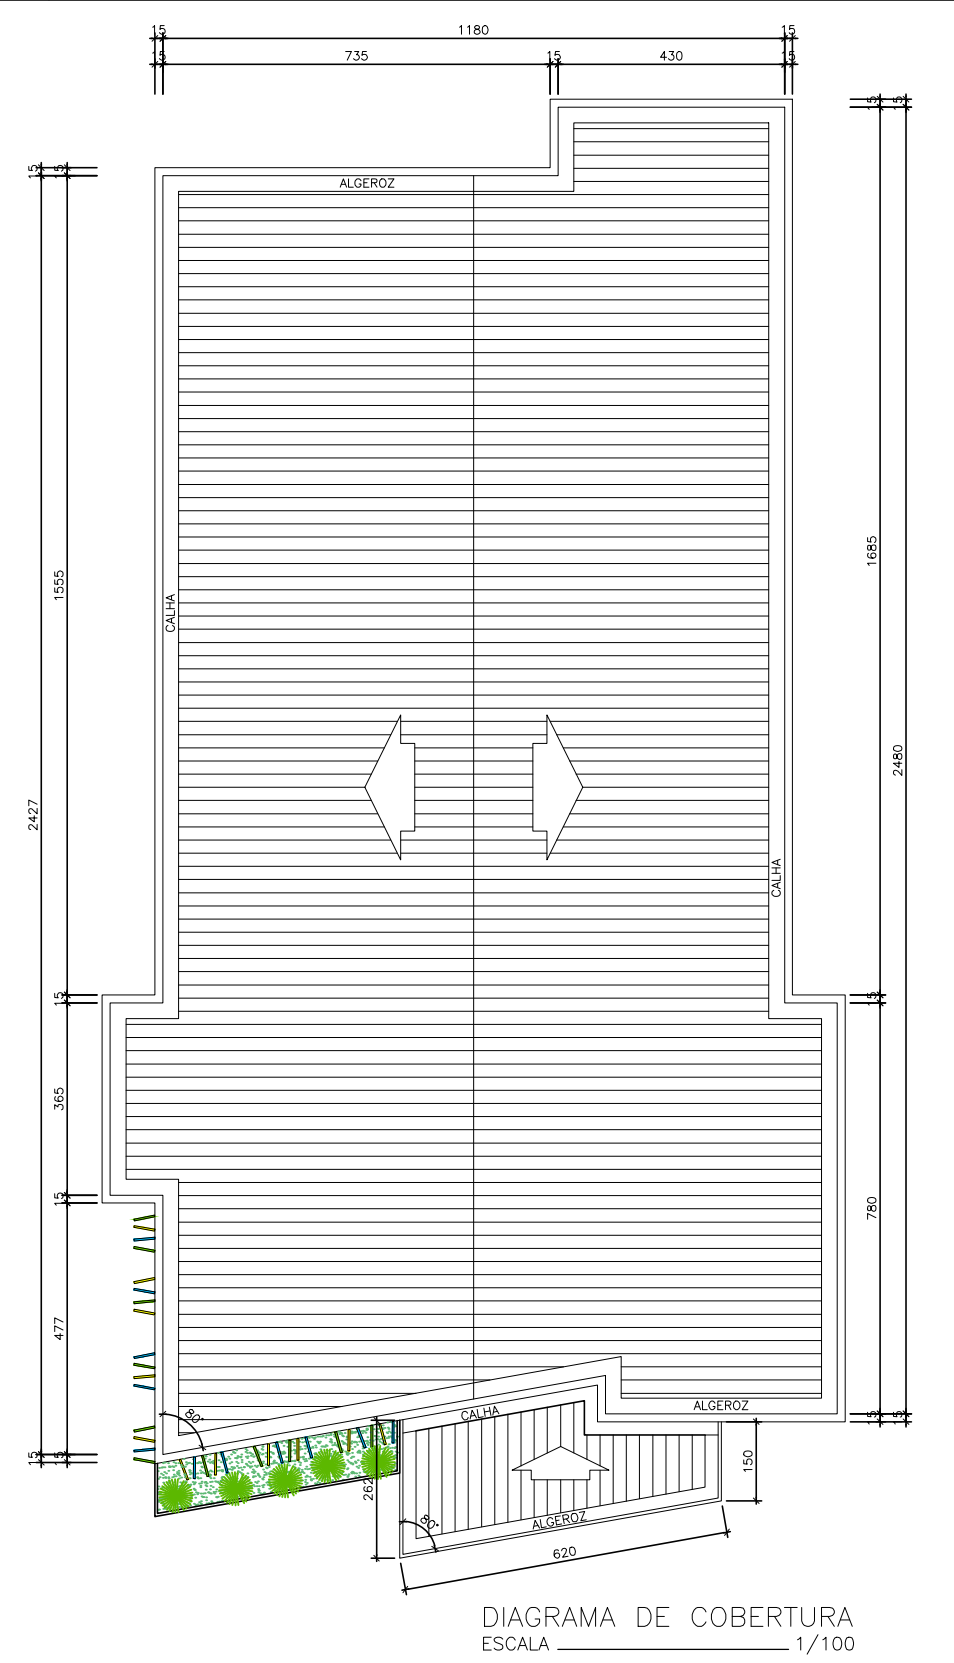
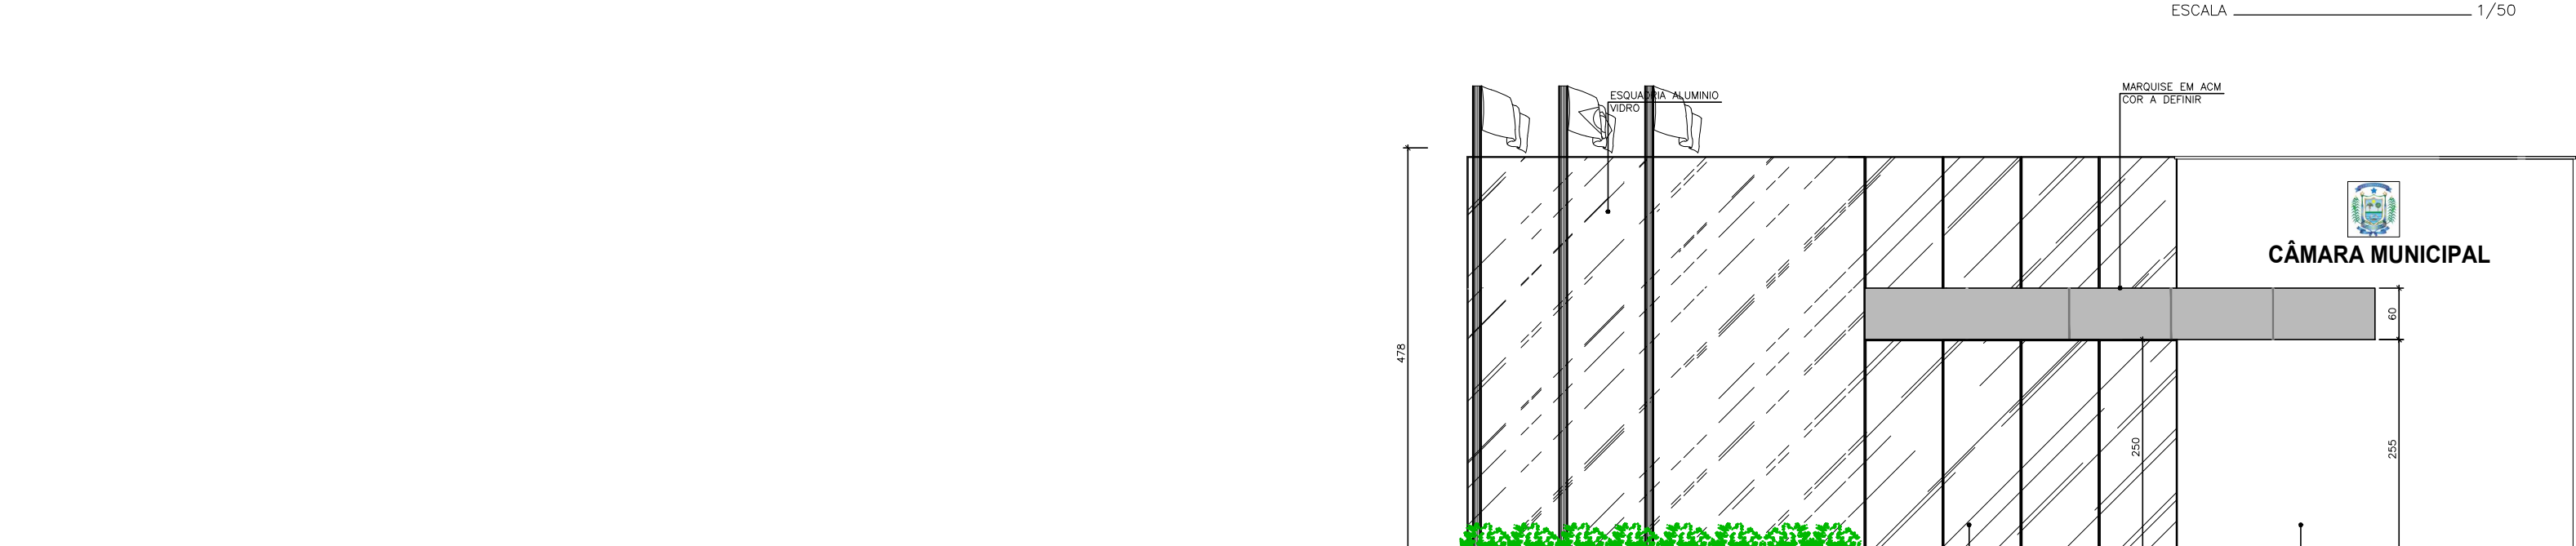
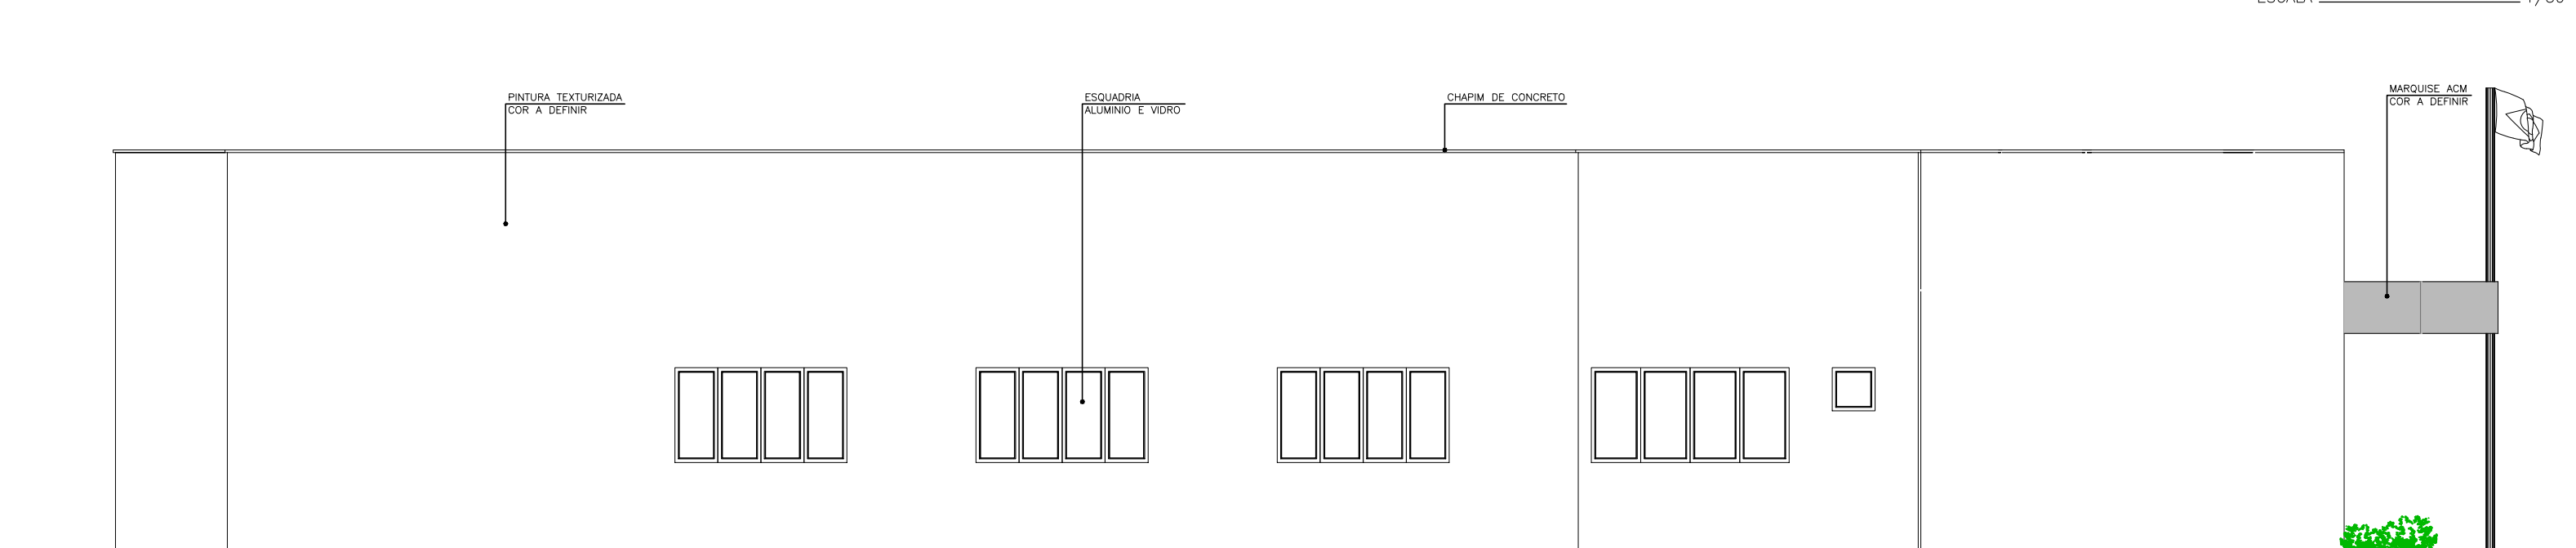
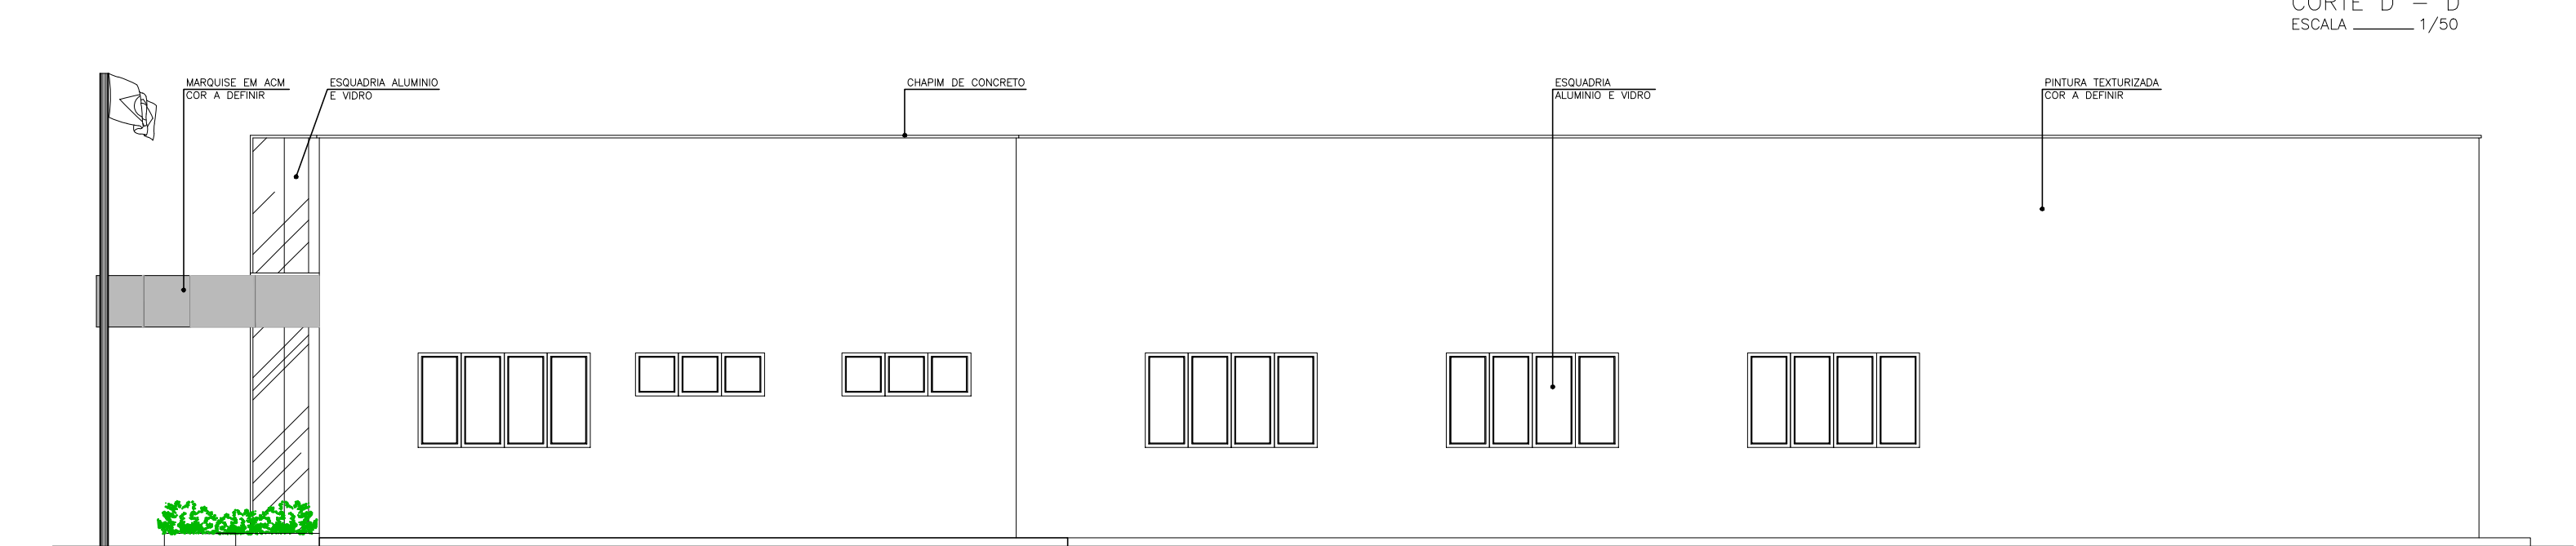
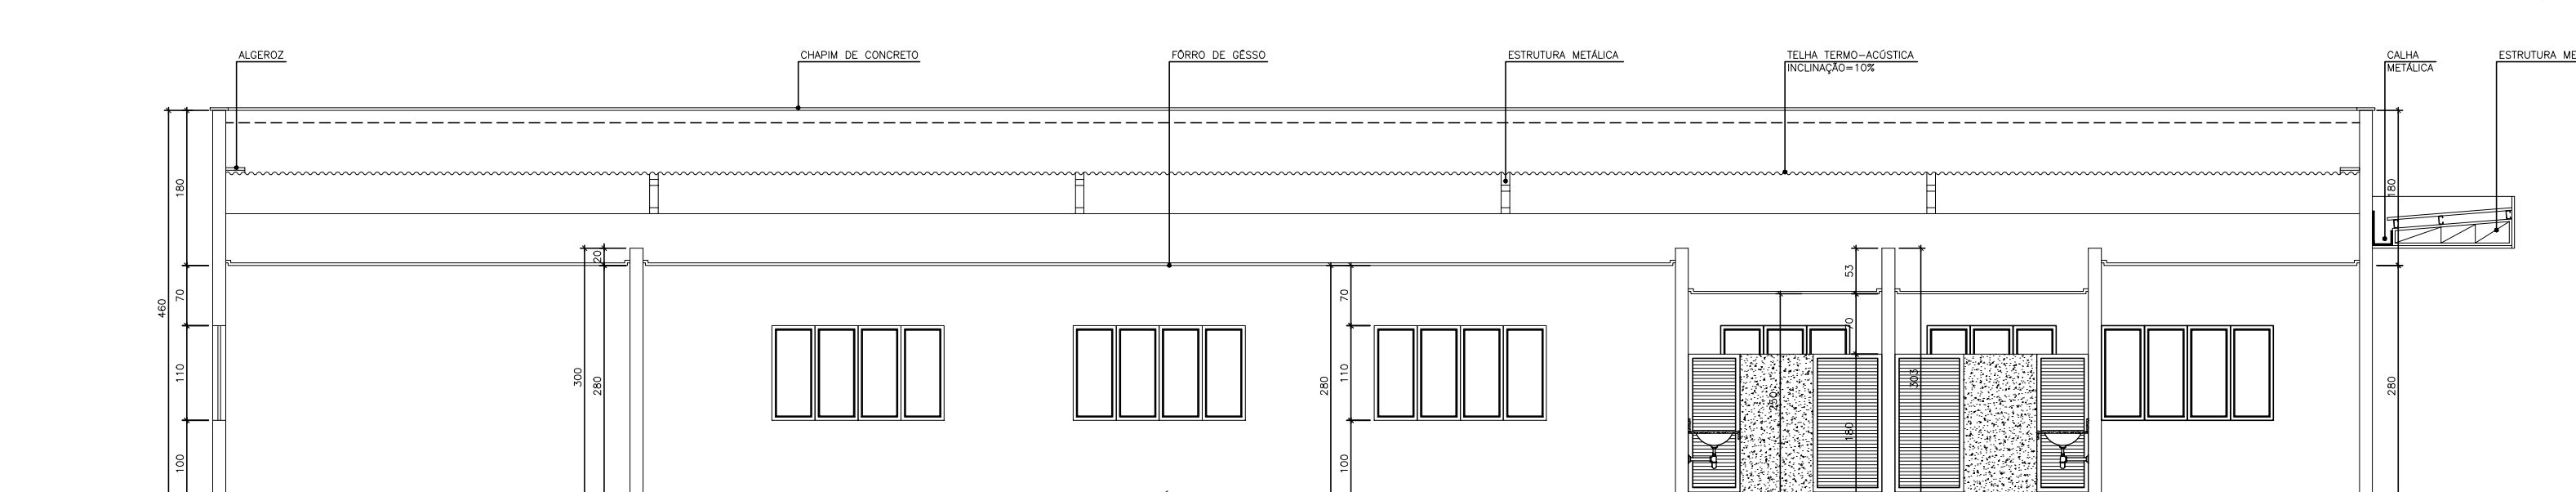


ÁREAS	
ÁREA DO PISO	286,07m²
ÁREA DE CONSTRUÇÃO	305,44m²
ÁREA DE COBERTURA	305,36m²

QUADRO DE ESQUADRIAS			
ESQ.	DIMENSÃO (mm)	PETITOL	OBSERVAÇÕES
- PORTAS			
P1	0,80x2,10	ABRIR 90°	MADERA
P2	0,80x2,10	ABRIR 90°	MADERA
P3	0,80x2,10	ABRIR 90°	MADERA
P4	2,60x2,10 (2FLS)	CORRER	MADERA
P5	3,80x2,50 (4FLS)	CORRER	ALUMINIO NATURAL e VIDRO 4mm
- JANELAS			
J1	2,30x1,10	1,00	ALUMINIO NATURAL e VIDRO 4mm
J2	2,30x1,10	1,00	ALUMINIO NATURAL e VIDRO 4mm
- BASCULANTES			
B1	0,50x0,50	1,60	ALUMINIO NATURAL e VIDRO 4mm
B2	1,50x0,50	1,60	ALUMINIO NATURAL e VIDRO 4mm

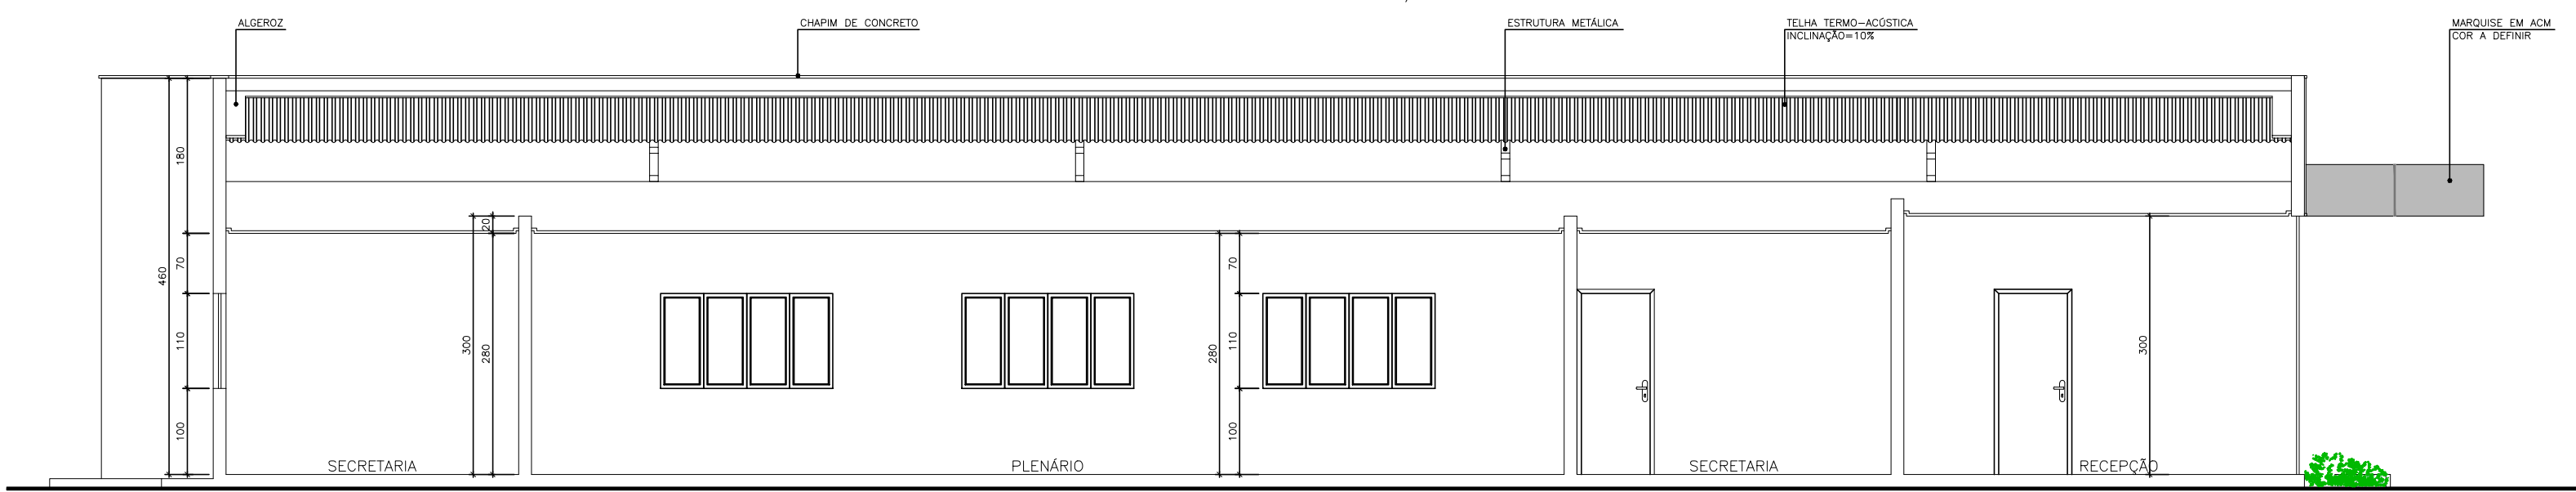

PENAS
1 — 0,10
2 — 0,30
3 — 0,50
4 — 0,60
5 — 0,60
6 — 0,50
7 — 0,10
8 — 0,10
11 — 0,10
161 — 0,10

PROPRIETÁRIO: J & G CONSTRUTORA LTDA

PROJETO DE ARQUITETURA — MARCO ANTÔNIO MORAIS VIANA — CAU—A133462—0

ARQUITETO RESPONSÁVEL:
MARCO ANTÔNIO MORAIS VIANA
CAU-A133462-0
Telefone: (86) 99993-3300

CÂMARA MUNICIPAL DE SÃO PEDRO DO PIAUÍ

PROJETO: REFORMA E AMPLIAÇÃO DA CÂMARA MUNICIPAL DE SÃO PEDRO DO PIAUÍ

LOCAL: SÃO PEDRO DO PIAUÍ — PI

DESENHO: PLANTA BAIXA, CORTES, FACHADAS, DIAGRAMA COBERTURA, PLANTA LOCAÇÃO

ARQUITETO: MARCO ANTÔNIO MORAIS VIANA — CAU—A133462—0
E-MAIL: marcovianarquitet@gmail.com

CONTRIBUIÇÃO:

FASE: ESTUDO PRELIMINAR

ESCALA: 1/50

FRANCHA: 01/01

DATA: OUTUBRO 2025

DESENHISTA: ENG. STÉFANO

PROPRIETÁRIO: