


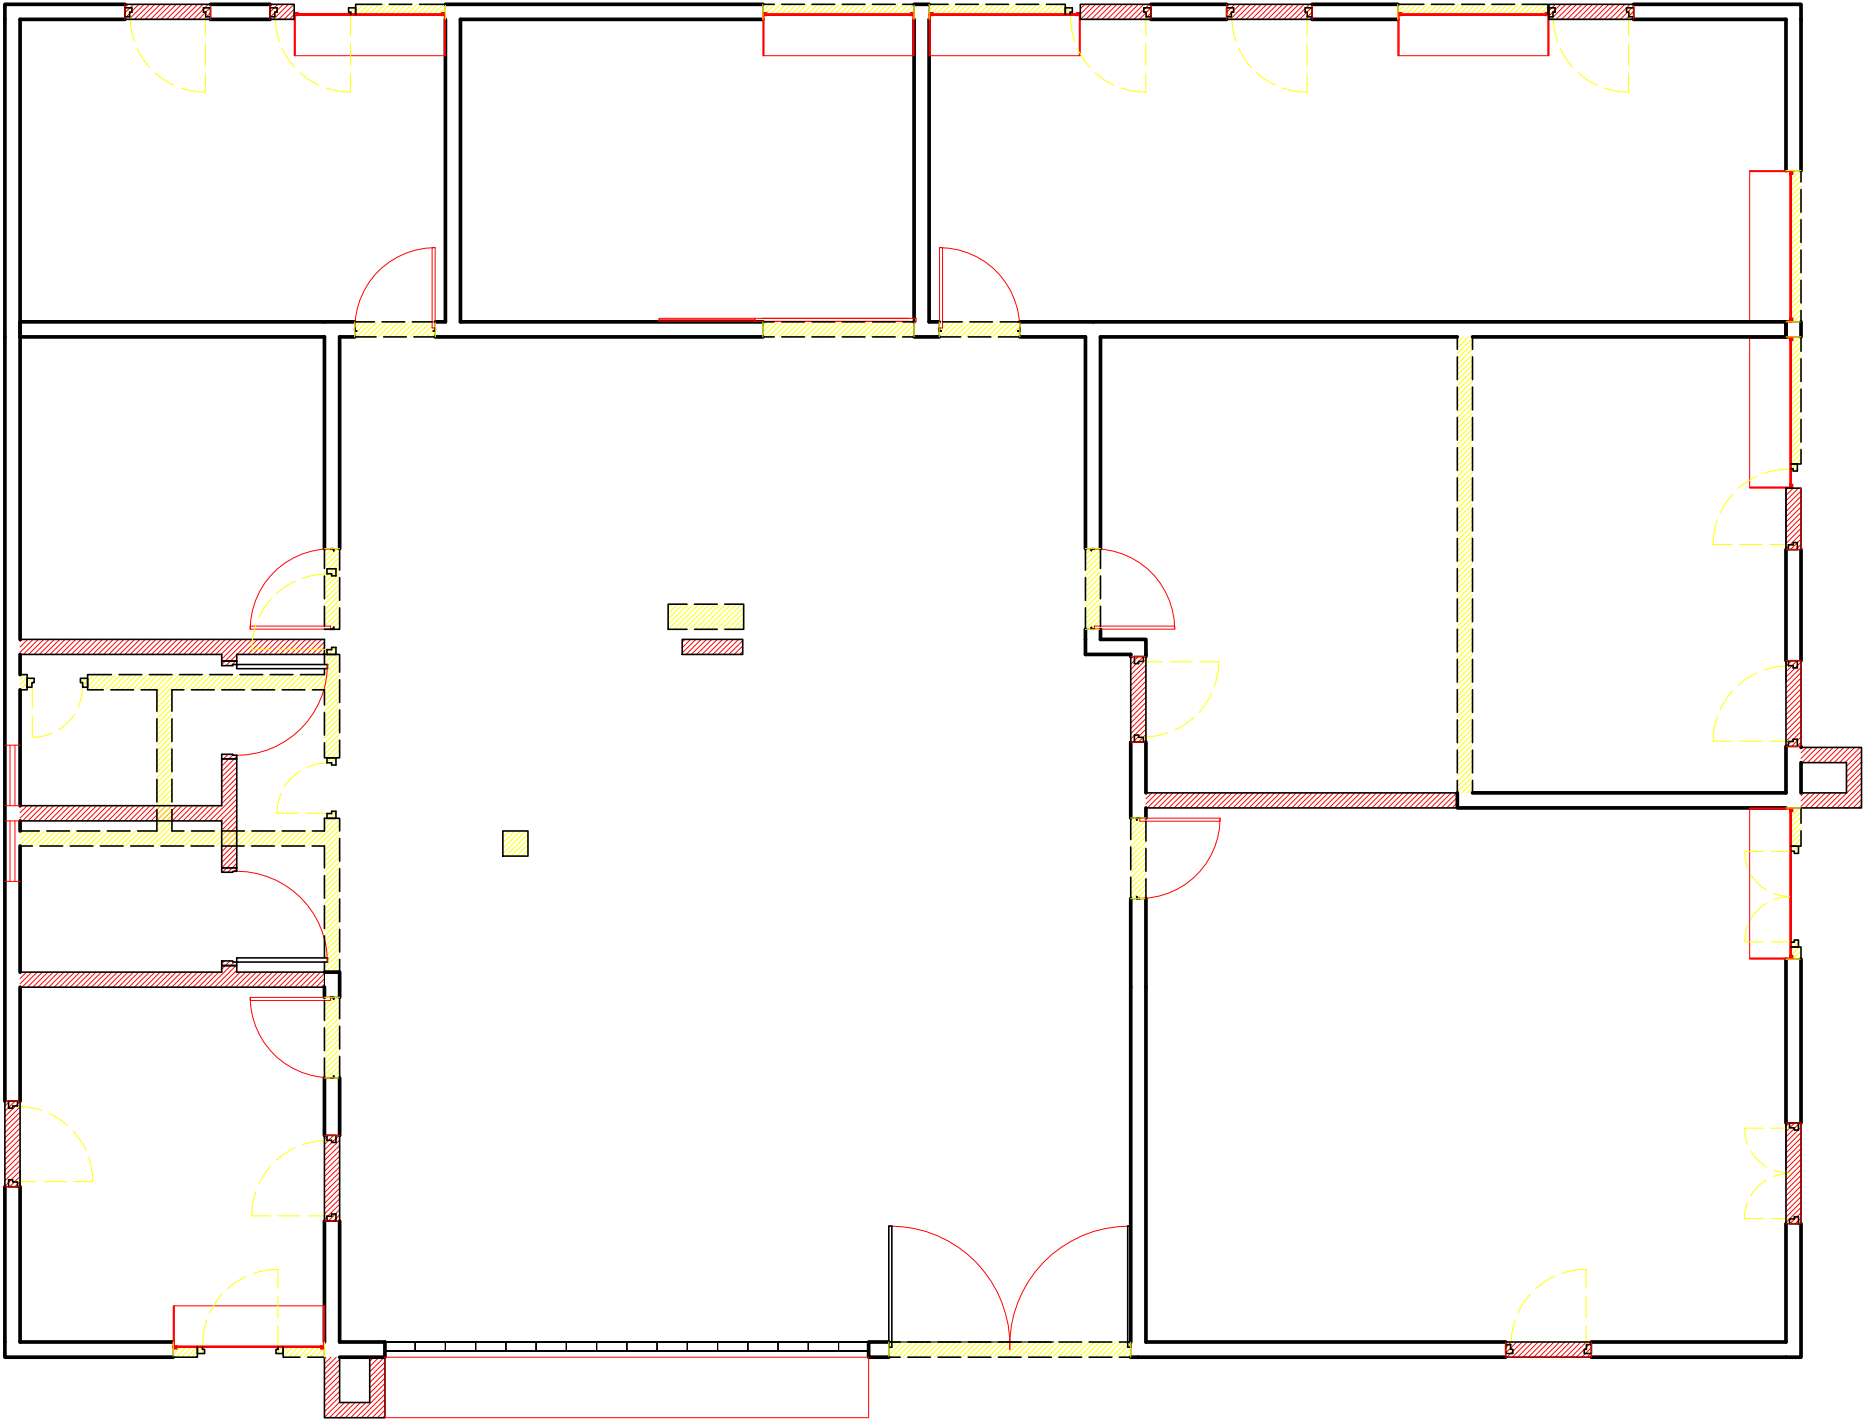

PLANTA DE REFORMA

ESCALA -1 : 75

LEGENDA DE REFORMA

EXISTENTE


A DEMOLIR

A CONSTRUIR

QUADRO DE ESQUADRIAS - PORTAS					
CÓD.	QUANT.	DIMENSÕES		DESCRIÇÃO	
		L	H		
P04	2	0,90	2,10	PORTA DE ABRIR - 1 FOLHA	
P03	6	0,80	2,10	PORTÃO DE ABRIR - CHAPA DOBRADA - VAZADO	
P05	1	1,50	2,10	PORTÃO DE CORRER - CHAPA DOBRADA HORIZONTAL	
P01	8	1,50	2,10	PORTÃO DE ENROLAR COMERCIAL	
P02	2	1,20	2,10	PORTÃO DE METALON VAZADO DE ABRIR	
QUADRO DE ESQUADRIAS - JANELAS					
CÓD.	QUANT.	DIMENSÕES			DESCRIÇÃO
		L	H	P	
J01	2	0,60	0,60	1,50	JANELA DE CORRER DE VIDRO - 2 FOLHAS
QUADRO DE ÁREAS E TAXAS					
ÁREA DO LOTE:		239,14 m²		TAXA DE OCUPAÇÃO:	
ÁREA CONSTRUÍDA - PAV. TÉRREO:		184,43 m²		77,12% (MÁX. 100%)	
ÁREA CONSTRUÍDA - PAV. SUPERIOR:		0,00 m²		TAXA DE UTILIZAÇÃO:	
ÁREA CONSTRUÍDA - TOTAL:		184,43 m²		38,56% (ÍNDICE 2,00)	
ÁREA DE PISO:		0,00 m²		TAXA DE PERMEABILIDADE:	
ÁREA DE COBERTURA:		184,58 m²		1,20%	

PREFEITURA MUNICIPAL DE SÃO JOÃO DA CANABRAVA

PROJETO: PROJETO DE REFORMA DO MERCADO MUNICIPAL DO POVOADO CONCEIÇÃO	BAIRRO: POVOADO CONCEIÇÃO
CONTRATO DE REPASSE N°: Verificador	ART:
DESENHO: PLANTA DE REFORMA	ESCALA: 1 : 75
RESPONSÁVEL TÉCNICO:  João Batista de Sousa Nascimento Eng. Civil - CREA Nº 29033/PI	DESENHISTA: Autor
DADOS DE CAMPO: DATA: MAIO/2020	REVISÃO:
FORMATO: A3+ (594x297)	PRANCHA Nº: 01/ 05

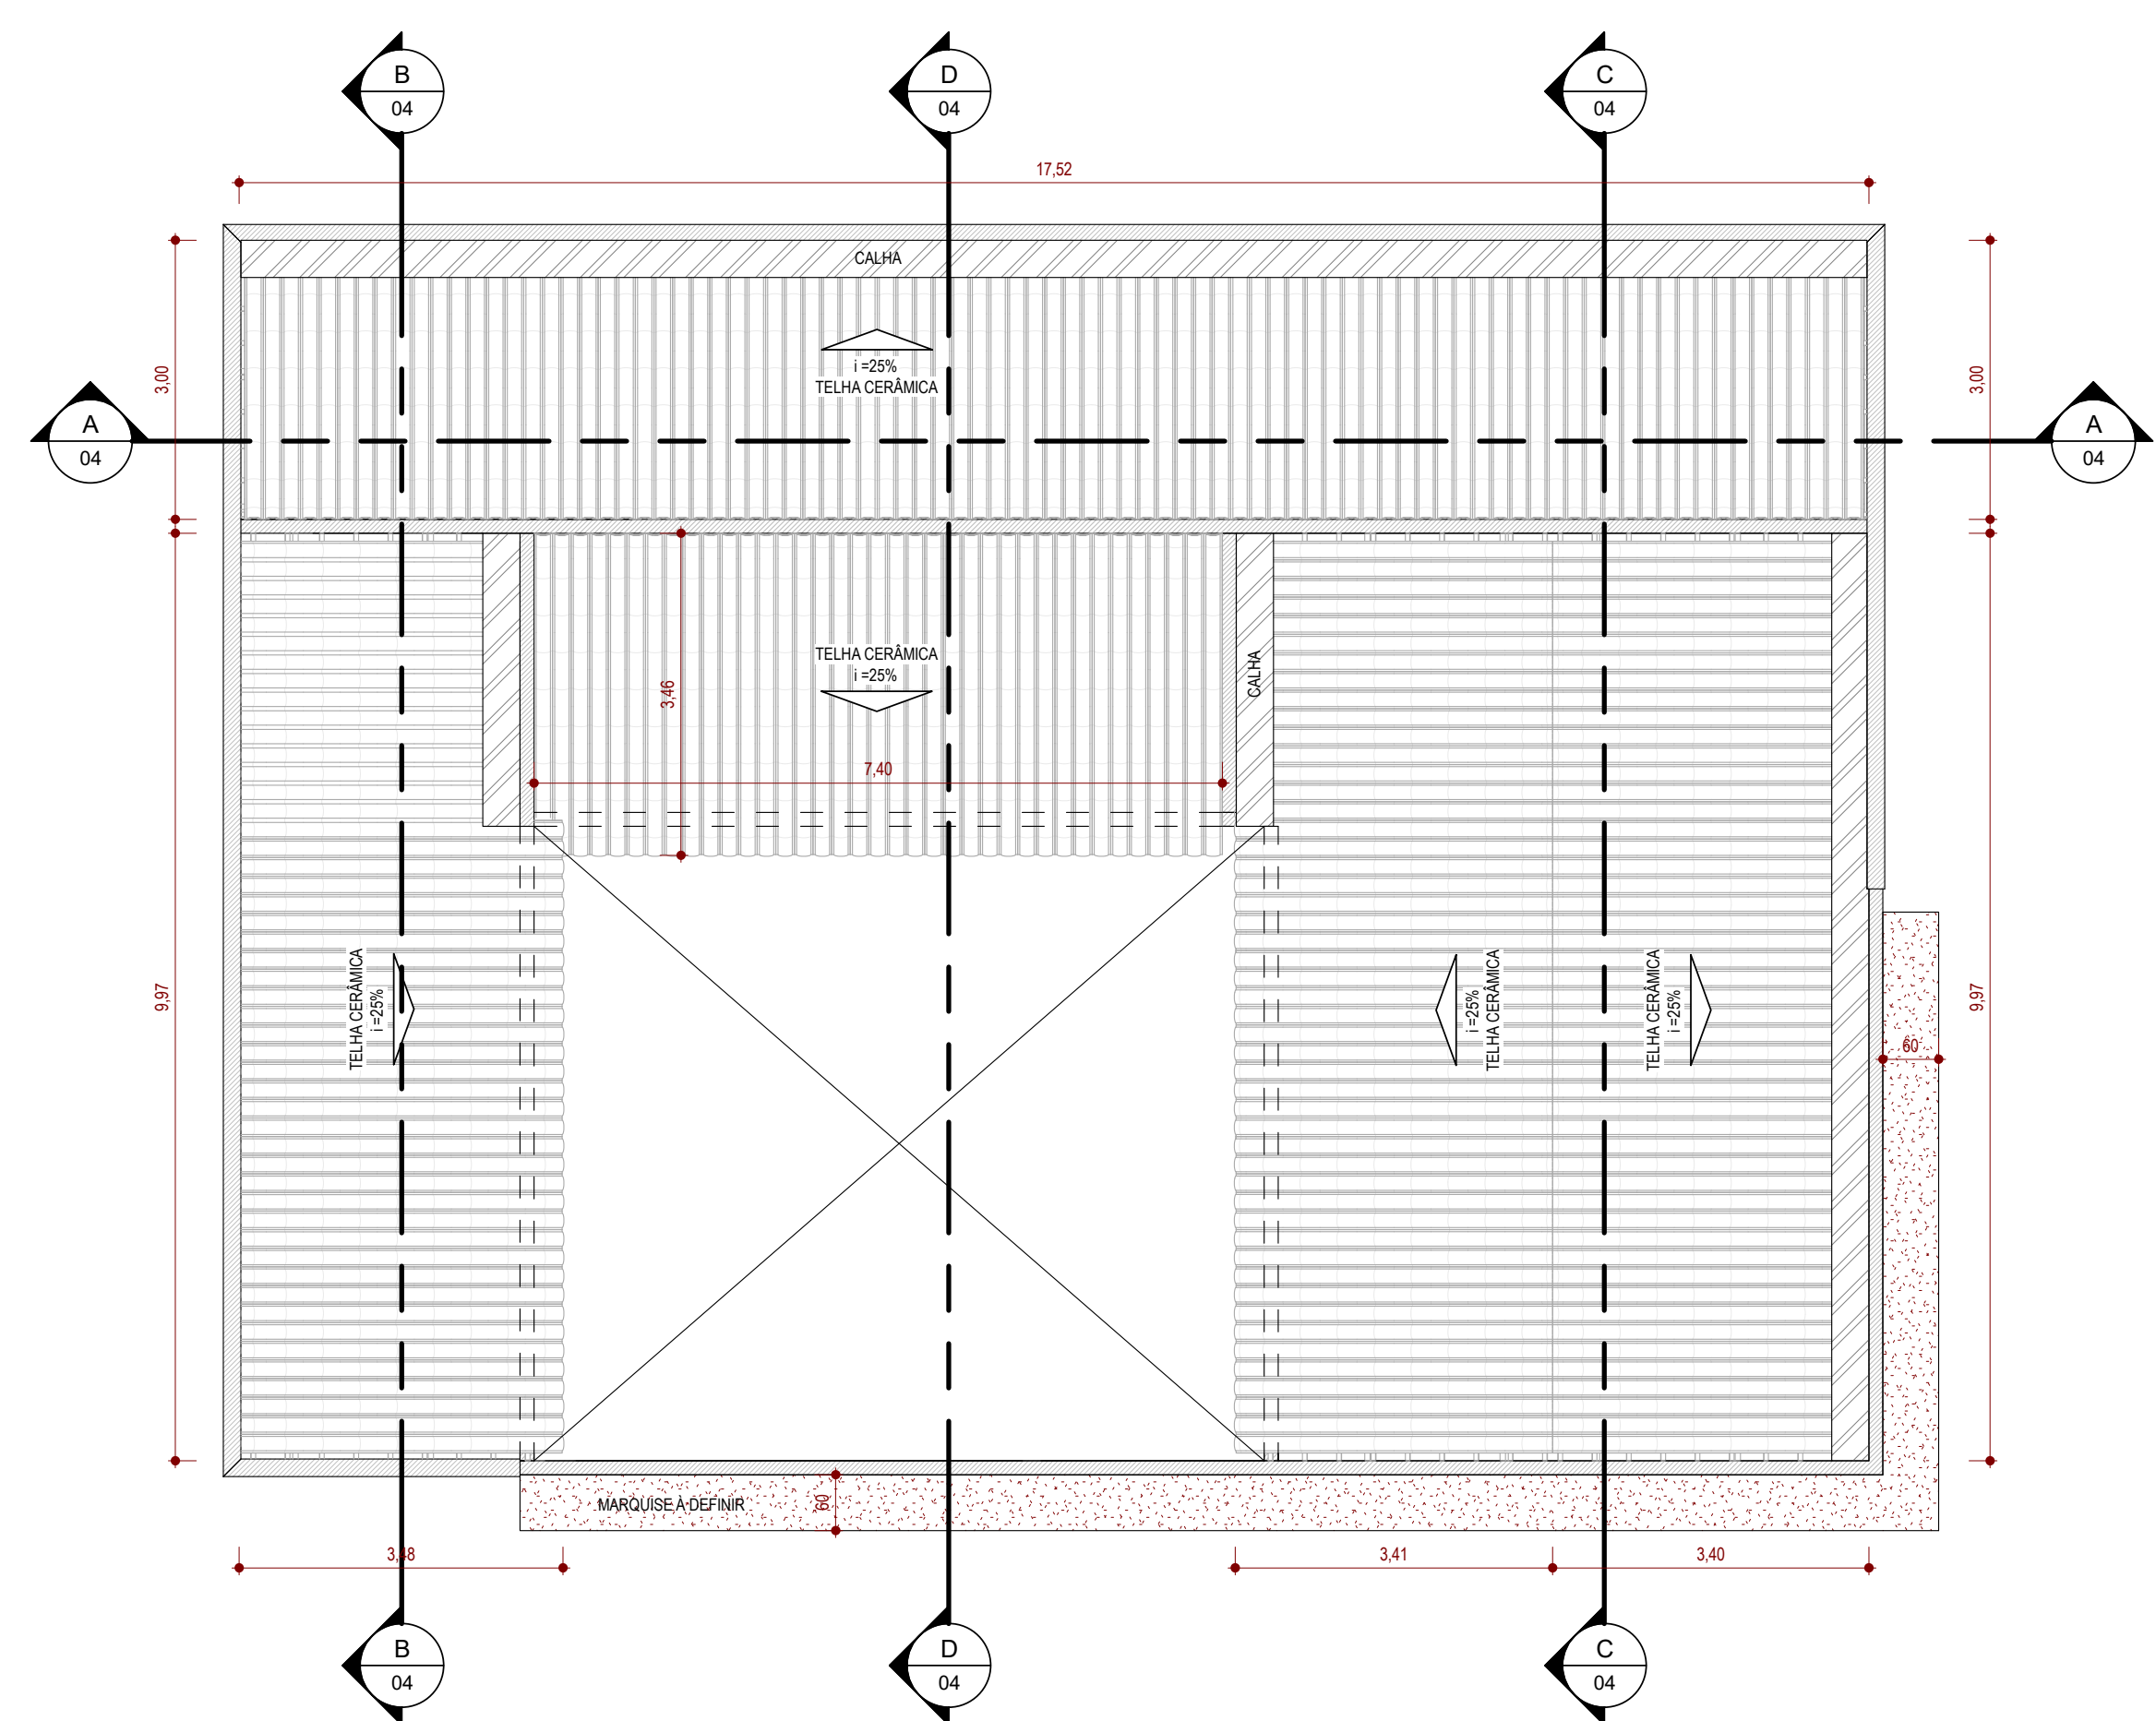


PLANTA DE COBERTURA
ESCALA -1 : 75


QUADRO DE ESQUADRIAS - PORTAS					
CÓD.	QUANT.	DIMENSÕES		DESCRIÇÃO	
		L	H		
P04	2	0,90	2,10	PORTA DE ABRIR - 1 FOLHA	
P03	6	0,80	2,10	PORTÃO DE ABRIR - CHAPA DOBRADA - VAZADO	
P05	1	1,50	2,10	PORTÃO DE CORRER - CHAPA DOBRADA HORIZONTAL	
P01	8	1,50	2,10	PORTÃO DE ENROLAR COMERCIAL	
P02	2	1,20	2,10	PORTÃO DE METALON VAZADO DE ABRIR	
QUADRO DE ESQUADRIAS - JANELAS					
CÓD.	QUANT.	DIMENSÕES			DESCRIÇÃO
		L	H	P	
J01	2	0,60	0,60	1,50	JANELA DE CORRER DE VIDRO - 2 FOLHAS
QUADRO DE ÁREAS E TAXAS					
ÁREA DO LOTE:		239,14 m²		TAXA DE OCUPAÇÃO:	
ÁREA CONSTRUÍDA - PAV. TÉRREO:		184,43 m²		77,12% (MÁX. 100%)	
ÁREA CONSTRUÍDA - PAV. SUPERIOR:		0,00 m²		TAXA DE UTILIZAÇÃO:	
ÁREA CONSTRUÍDA - TOTAL:		184,43 m²		38,56% (ÍNDICE 2,00)	
ÁREA DE PISO:		0,00 m²		TAXA DE PERMEABILIDADE:	
ÁREA DE COBERTURA:		184,58 m²		1,20%	


PREFEITURA MUNICIPAL DE SÃO JOÃO DA CANABRAVA



PROJETO: PROJETO DE REFORMA DO MERCADO MUNICIPAL DO POVOADO CONCEIÇÃO	BAIRRO: POVOADO CONCEIÇÃO
CONTRATO DE REPASSE N°: Verificador	ART:
DESENHO: PLANTA DE COBERTURA	ESCALA: 1 : 75
RESPONSÁVEL TÉCNICO:  Eng. Civil - CREA Nº 29033/PI	DESENHISTA: Autor
DADOS DE CAMPO: DATA: MAIO/2020	REVISÃO:
FORMATO: A3+ (594x297)	PRANCHA N°: 02/ 05

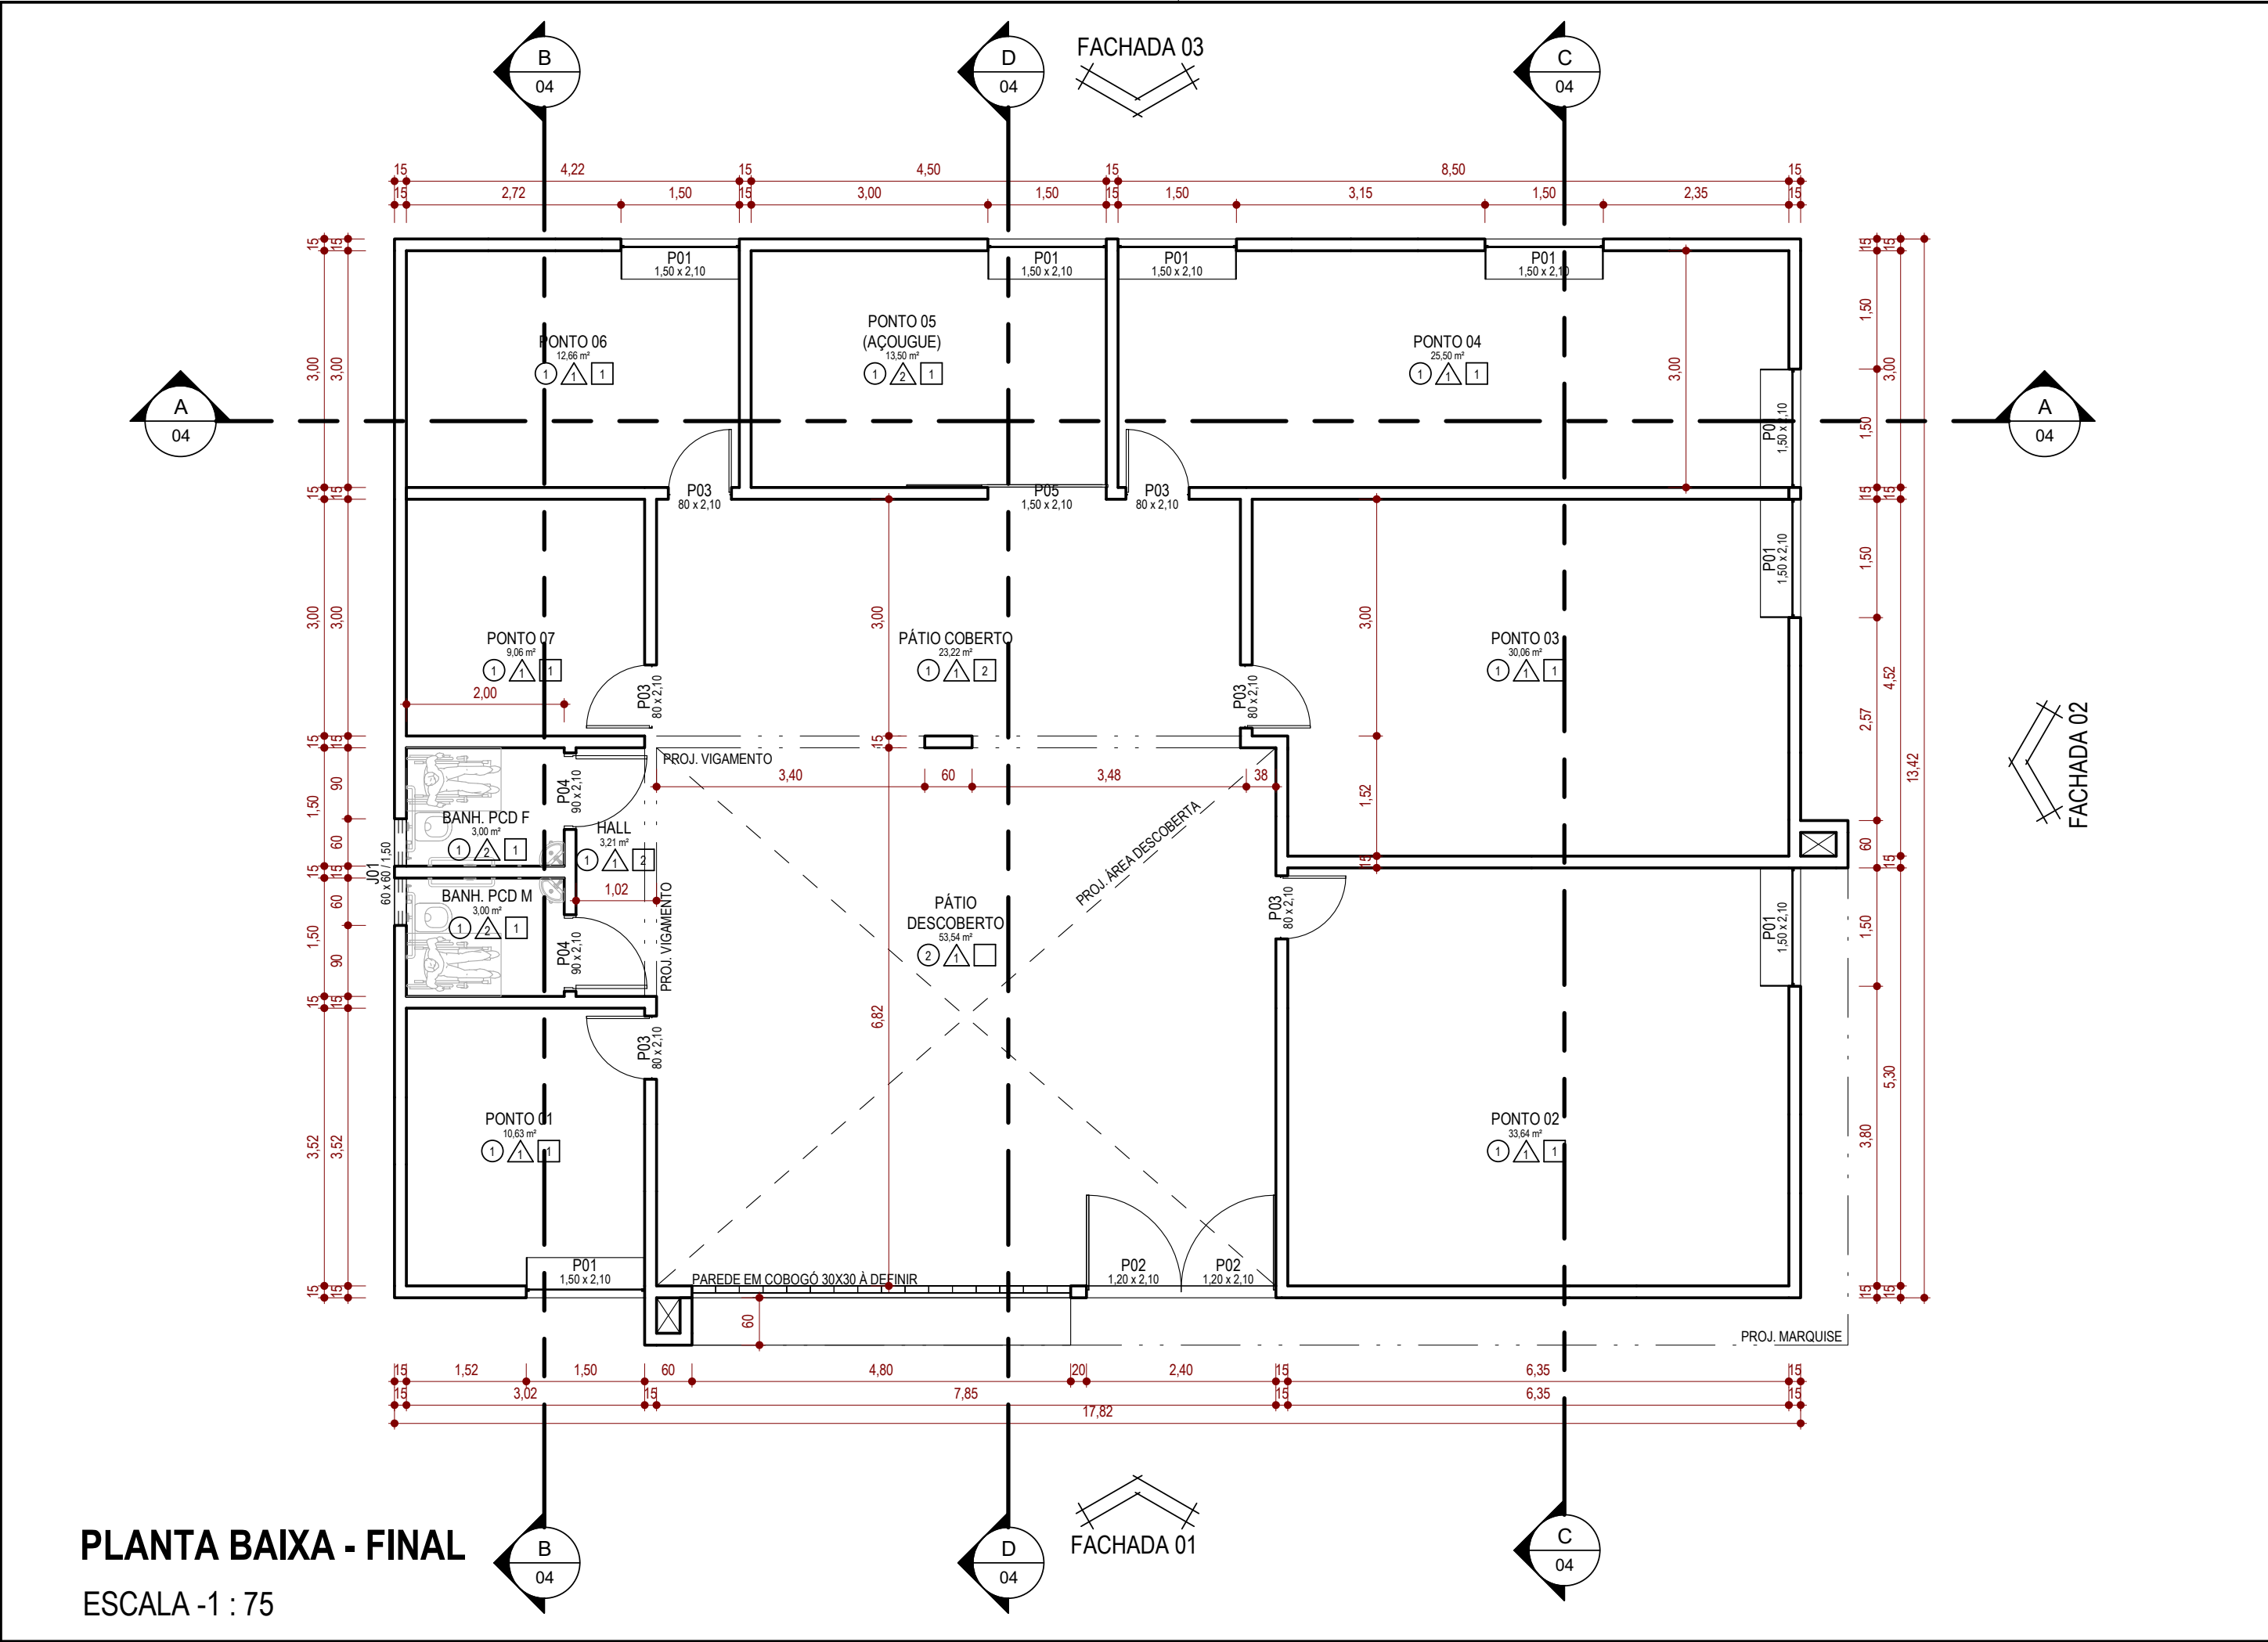


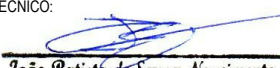QUADRO DE ESQUADRIAS - PORTAS					
CÓD.	QUANT.	DIMENSÕES		DESCRIÇÃO	
		L	H		
P04	2	0,90	2,10	PORTA DE ABRIR - 1 FOLHA	
P03	6	0,80	2,10	PORTÃO DE ABRIR - CHAPA DOBRADA - VAZADO	
P05	1	1,50	2,10	PORTÃO DE CORRER - CHAPA DOBRADA HORIZONTAL	
P01	8	1,50	2,10	PORTÃO DE ENROLAR COMERCIAL	
P02	2	1,20	2,10	PORTÃO DE METALON VAZADO DE ABRIR	
QUADRO DE ESQUADRIAS - JANELAS					
CÓD.	QUANT.	DIMENSÕES			DESCRIÇÃO
		L	H	P	
J01	2	0,60	0,60	1,50	JANELA DE CORRER DE VIDRO - 2 FOLHAS
QUADRO DE ÁREAS E TAXAS					
ÁREA DO LOTE:		239,14 m²		TAXA DE OCUPAÇÃO:	
ÁREA CONSTRUÍDA - PAV. TÉRREO:		184,43 m²		77,12% (MÁX. 100%)	
ÁREA CONSTRUÍDA - PAV. SUPERIOR:		0,00 m²		TAXA DE UTILIZAÇÃO:	
ÁREA CONSTRUÍDA - TOTAL:		184,43 m²		38,56% (ÍNDICE 2,00)	
ÁREA DE PISO:		0,00 m²		TAXA DE PERMEABILIDADE:	
ÁREA DE COBERTURA:		184,58 m²		1,20%	
ESPECIFICAÇÕES GERAIS					
☐	PISO				
1	PISO INDUSTRIAL 1X1 M				
2	CONCRETO MOLDADO IN LOCO				
☐	PAREDE				
1	TINTA ACRÍLICA, COR À DEFINIR				
2	REVESTIMENTO CERÂMICO 10X10, COR BRANCO				
☐	FORRO				
1	FORRO DE GESSO ACARTONADO				
2	SEM FORRO, TELHADO À VISTA				
PREFEITURA MUNICIPAL DE SÃO JOÃO DA CANABRAVA					
PROJETO: PROJETO DE REFORMA DO MERCADO MUNICIPAL DO POVOADO CONCEIÇÃO				BAIRRO: POVOADO CONCEIÇÃO	
CONTRATO DE REPASSE Nº:				ART:	
DESENHO: PLANTA BAIXA FINAL				ESCALA: 1 : 75	
RESPONSÁVEL TÉCNICO:  João Batista de Sousa Nascimento Eng. Civil - CREA Nº 29033/PI				DESENHISTA: @LUCAR.ARQ.BR	
DADOS DE CAMPO: DATA: MAIO/2020				REVISÃO:	
				FORMATO: A3+ (594x297)	
				PRANCHA Nº: 03/ 05	

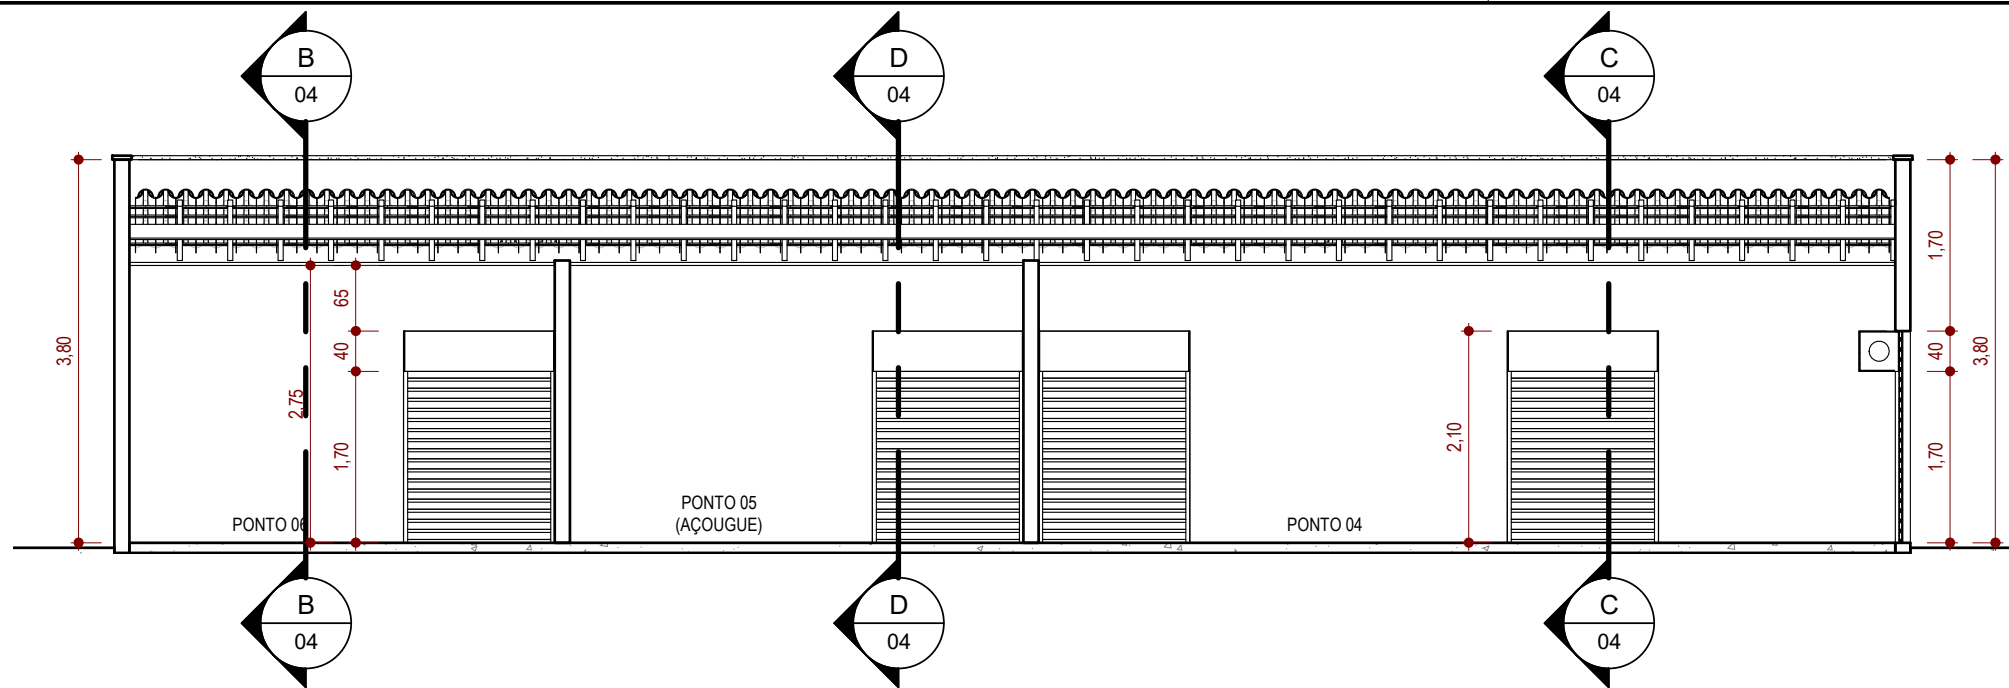


CORTE AA

ESCALA -1 : 75

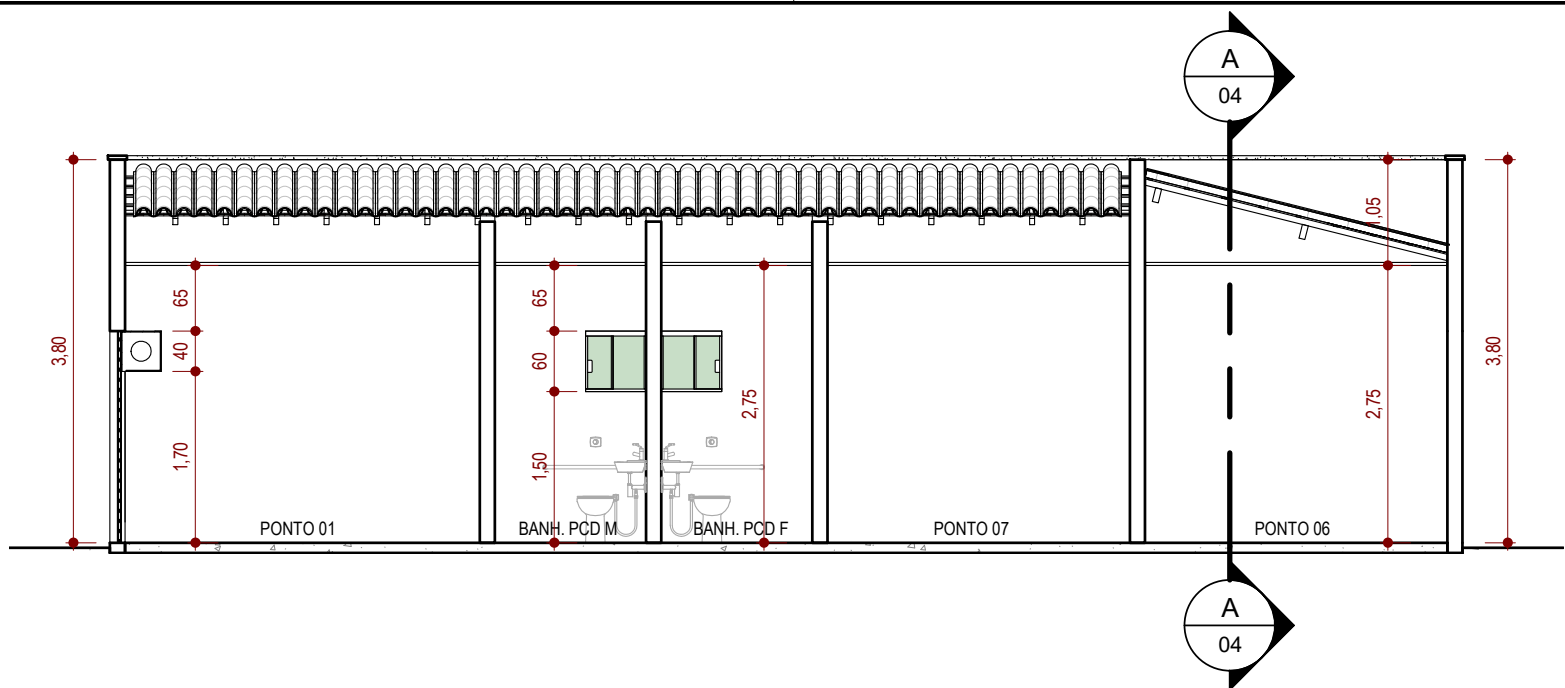


CORTE BB

ESCALA -1 : 75

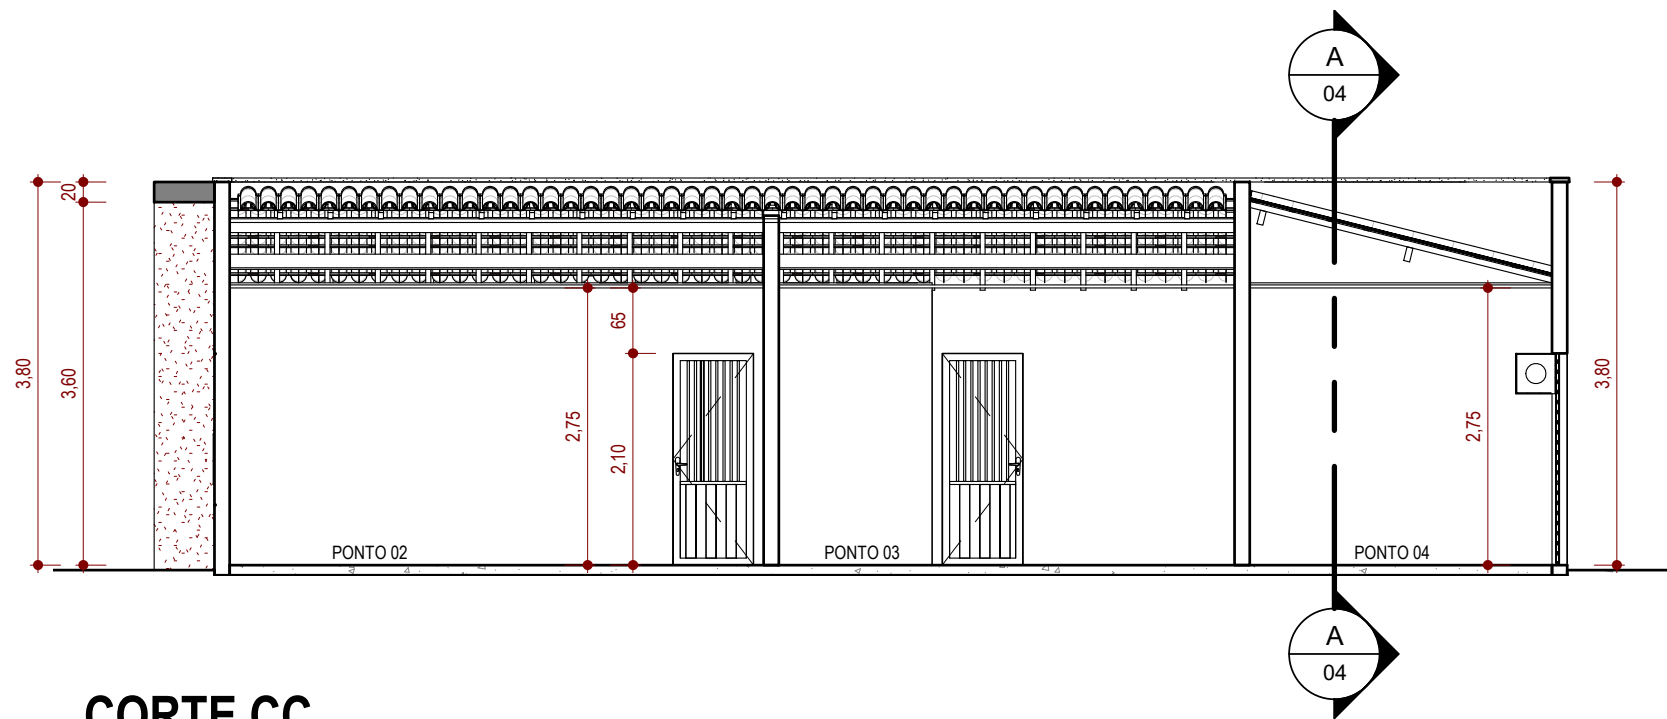

CORTE CC

ESCALA -1 : 75

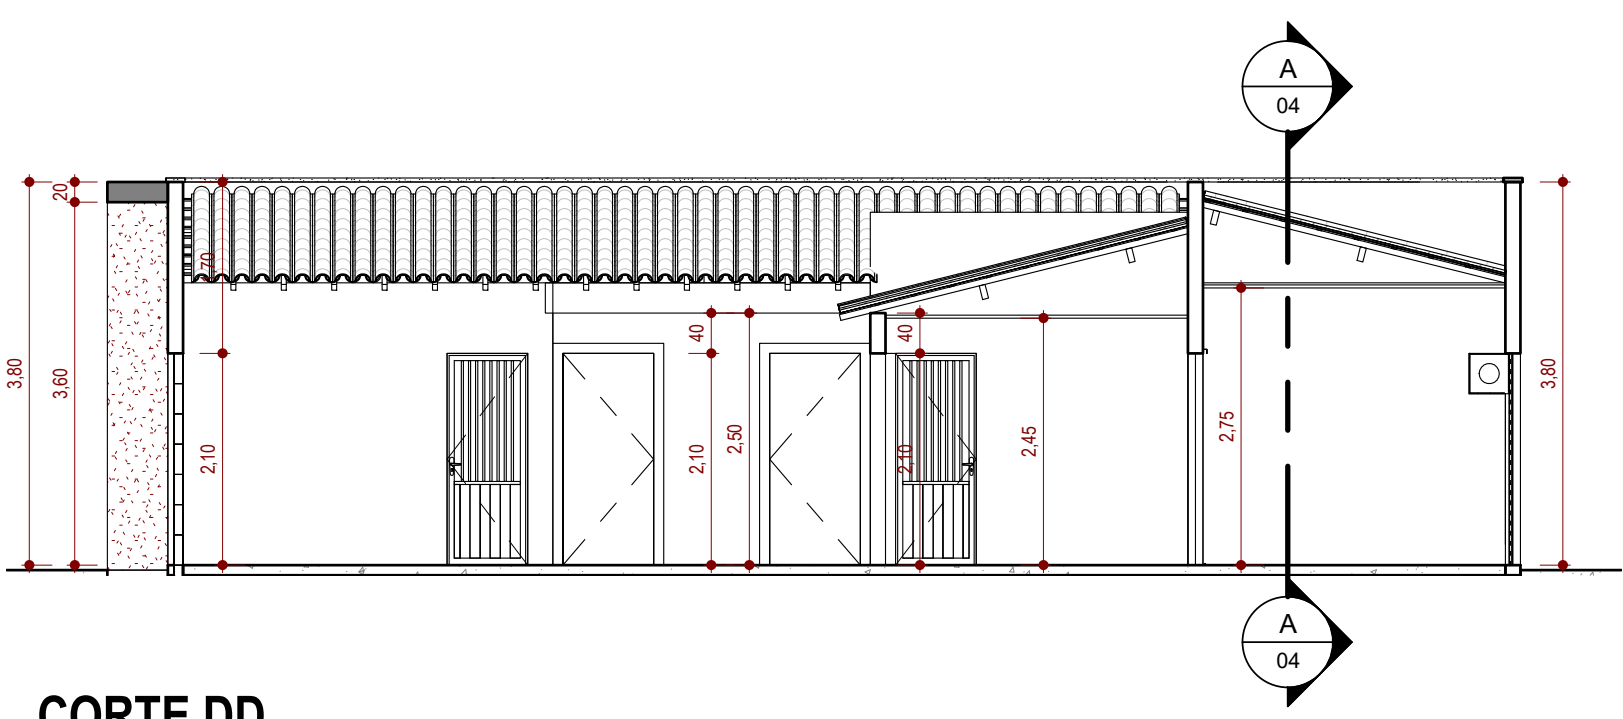

CORTE DD

ESCALA -1 : 75

PREFEITURA MUNICIPAL DE SÃO JOÃO DA CANABRAVA



PROJETO:
PROJETO DE REFORMA DO MERCADO MUNICIPAL DO POVOADO CONCEIÇÃO

BAIRRO:
POVOADO CONCEIÇÃO

CONTRATO DE REPASSE N°:
Verificador

ART:

DESENHO:
CORTES

ESCALA:
1 : 75

RESPONSÁVEL TÉCNICO:

João Batista de Sousa Nascimento
Eng. Civil - CREA Nº 29033/PI

DADOS DE CAMPO:


DATA:
MAIO/2020

REVISÃO:

DESENHISTA:
Autor


FORMATO:
A3+ (594x297)

PRANCHA Nº:
04/ 05

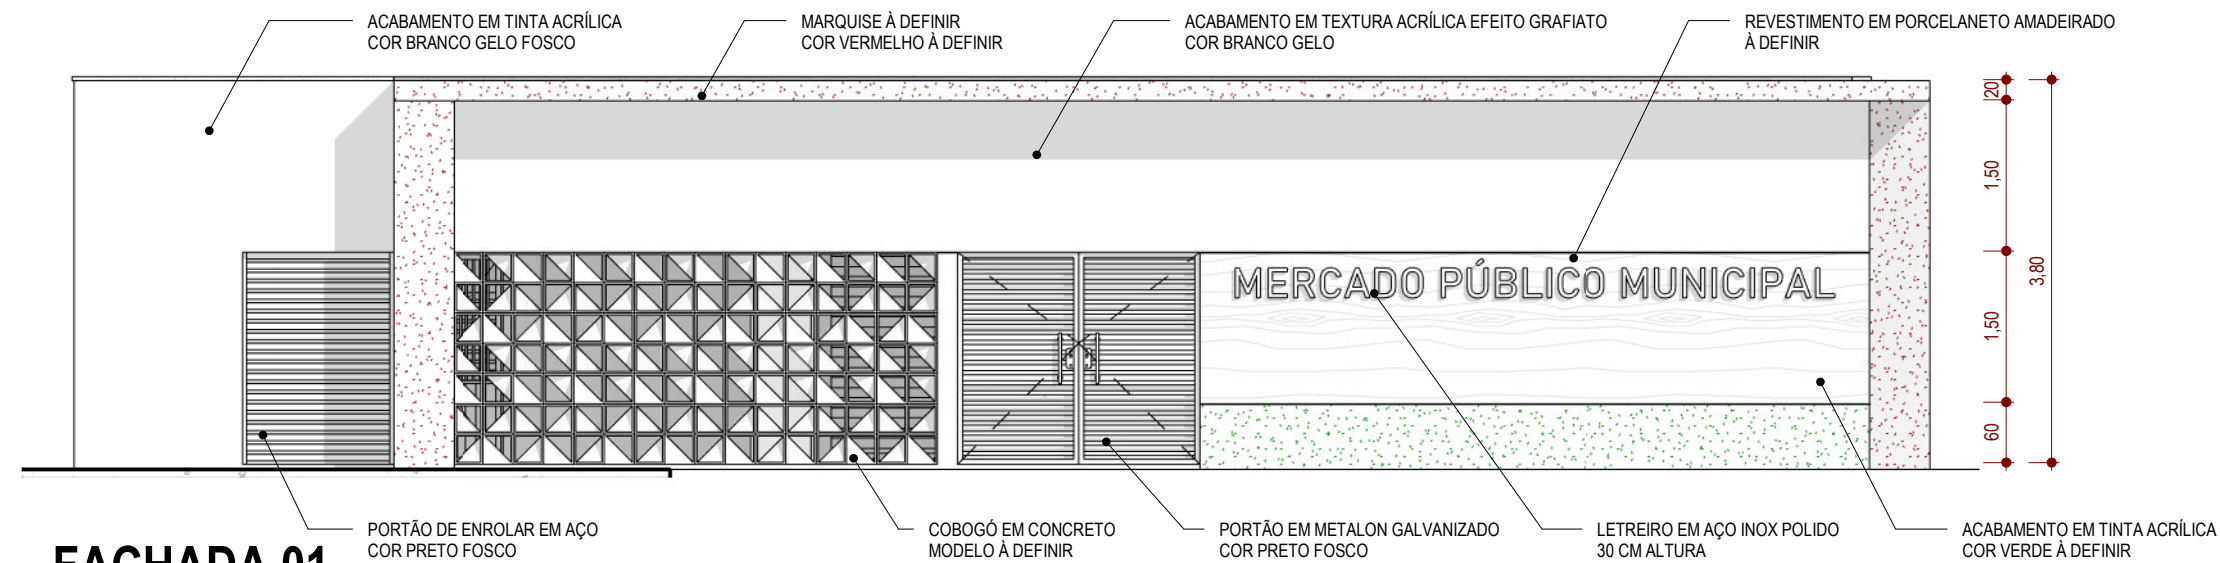


FACHADA 01

ESCALA -1 : 75

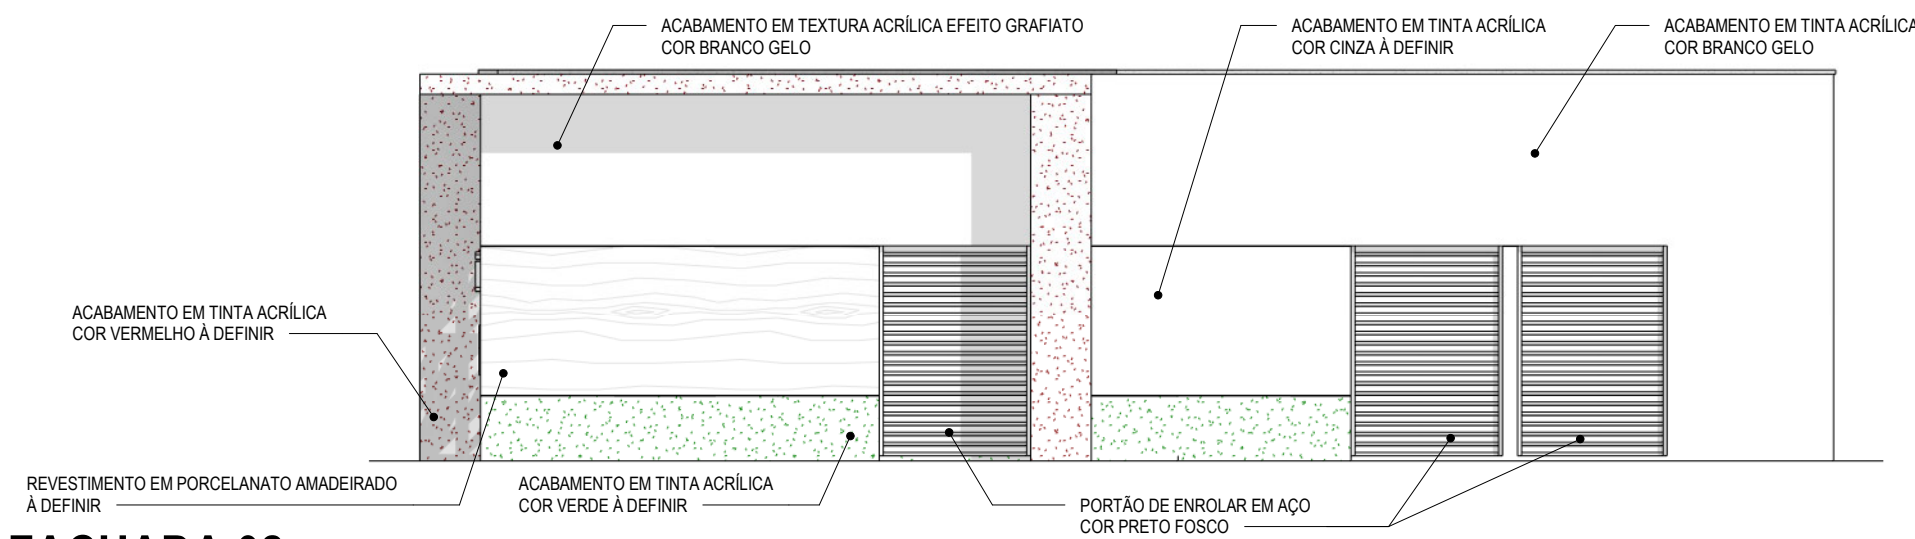

FACHADA 02

ESCALA -1 : 75

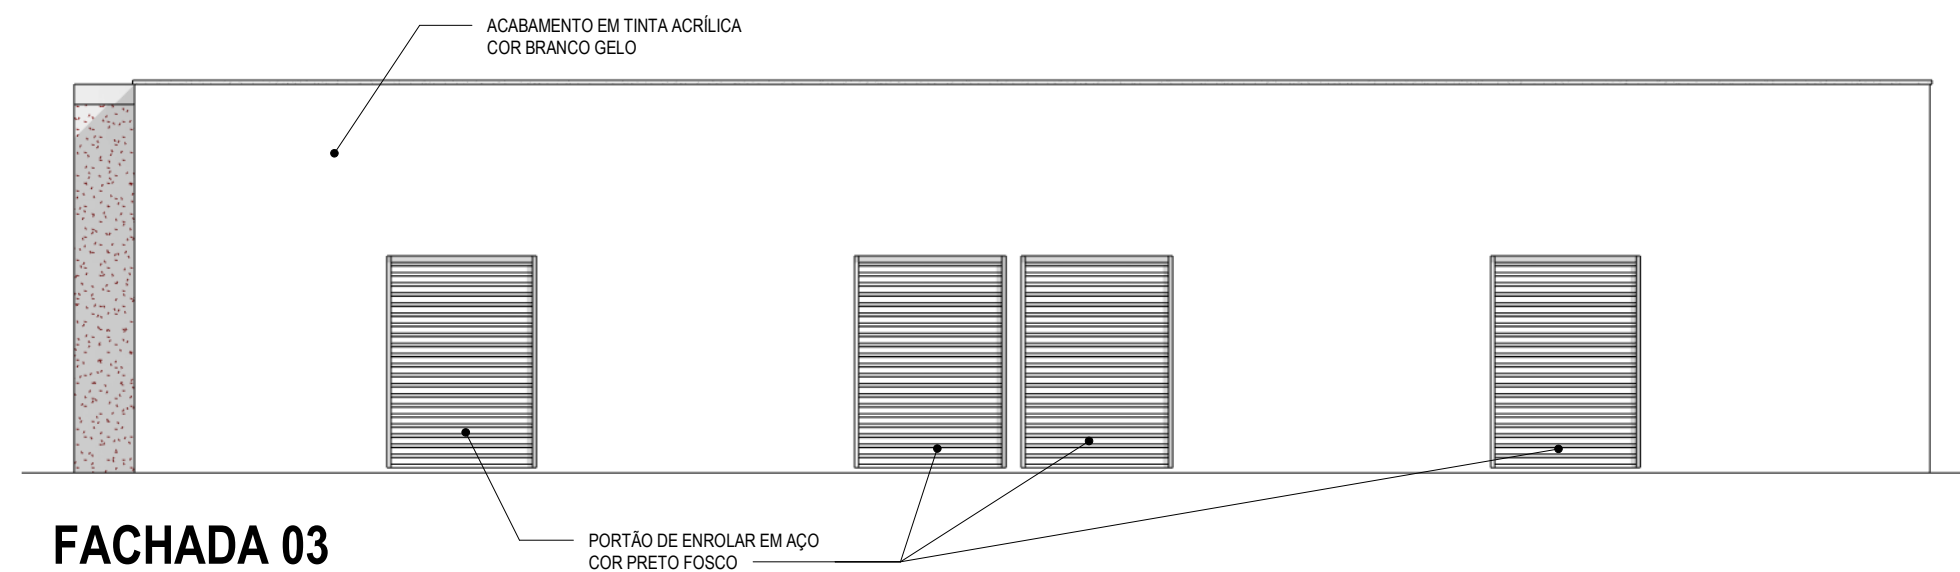

FACHADA 03

ESCALA -1 : 75



PREFEITURA MUNICIPAL DE SÃO JOÃO DA CANABRAVA



PROJETO:
PROJETO DE REFORMA DO MERCADO MUNICIPAL DO POVOADO CONCEIÇÃO

BAIRRO:
POVOADO CONCEIÇÃO

CONTRATO DE REPASSE N°:
Verificador

ART:

DESENHO:
FACHADAS

ESCALA:
1 : 75

RESPONSÁVEL TÉCNICO:

João Batista de Sousa Nascimento
Eng. Civil - CREA Nº 29033/PI

DADOS DE CAMPO:

DATA:
MAIO/2020

REVISÃO:

DESENHISTA:
Autor

FORMATO:
A3+ (594x297)

PRANCHA N°:
05/ 05