




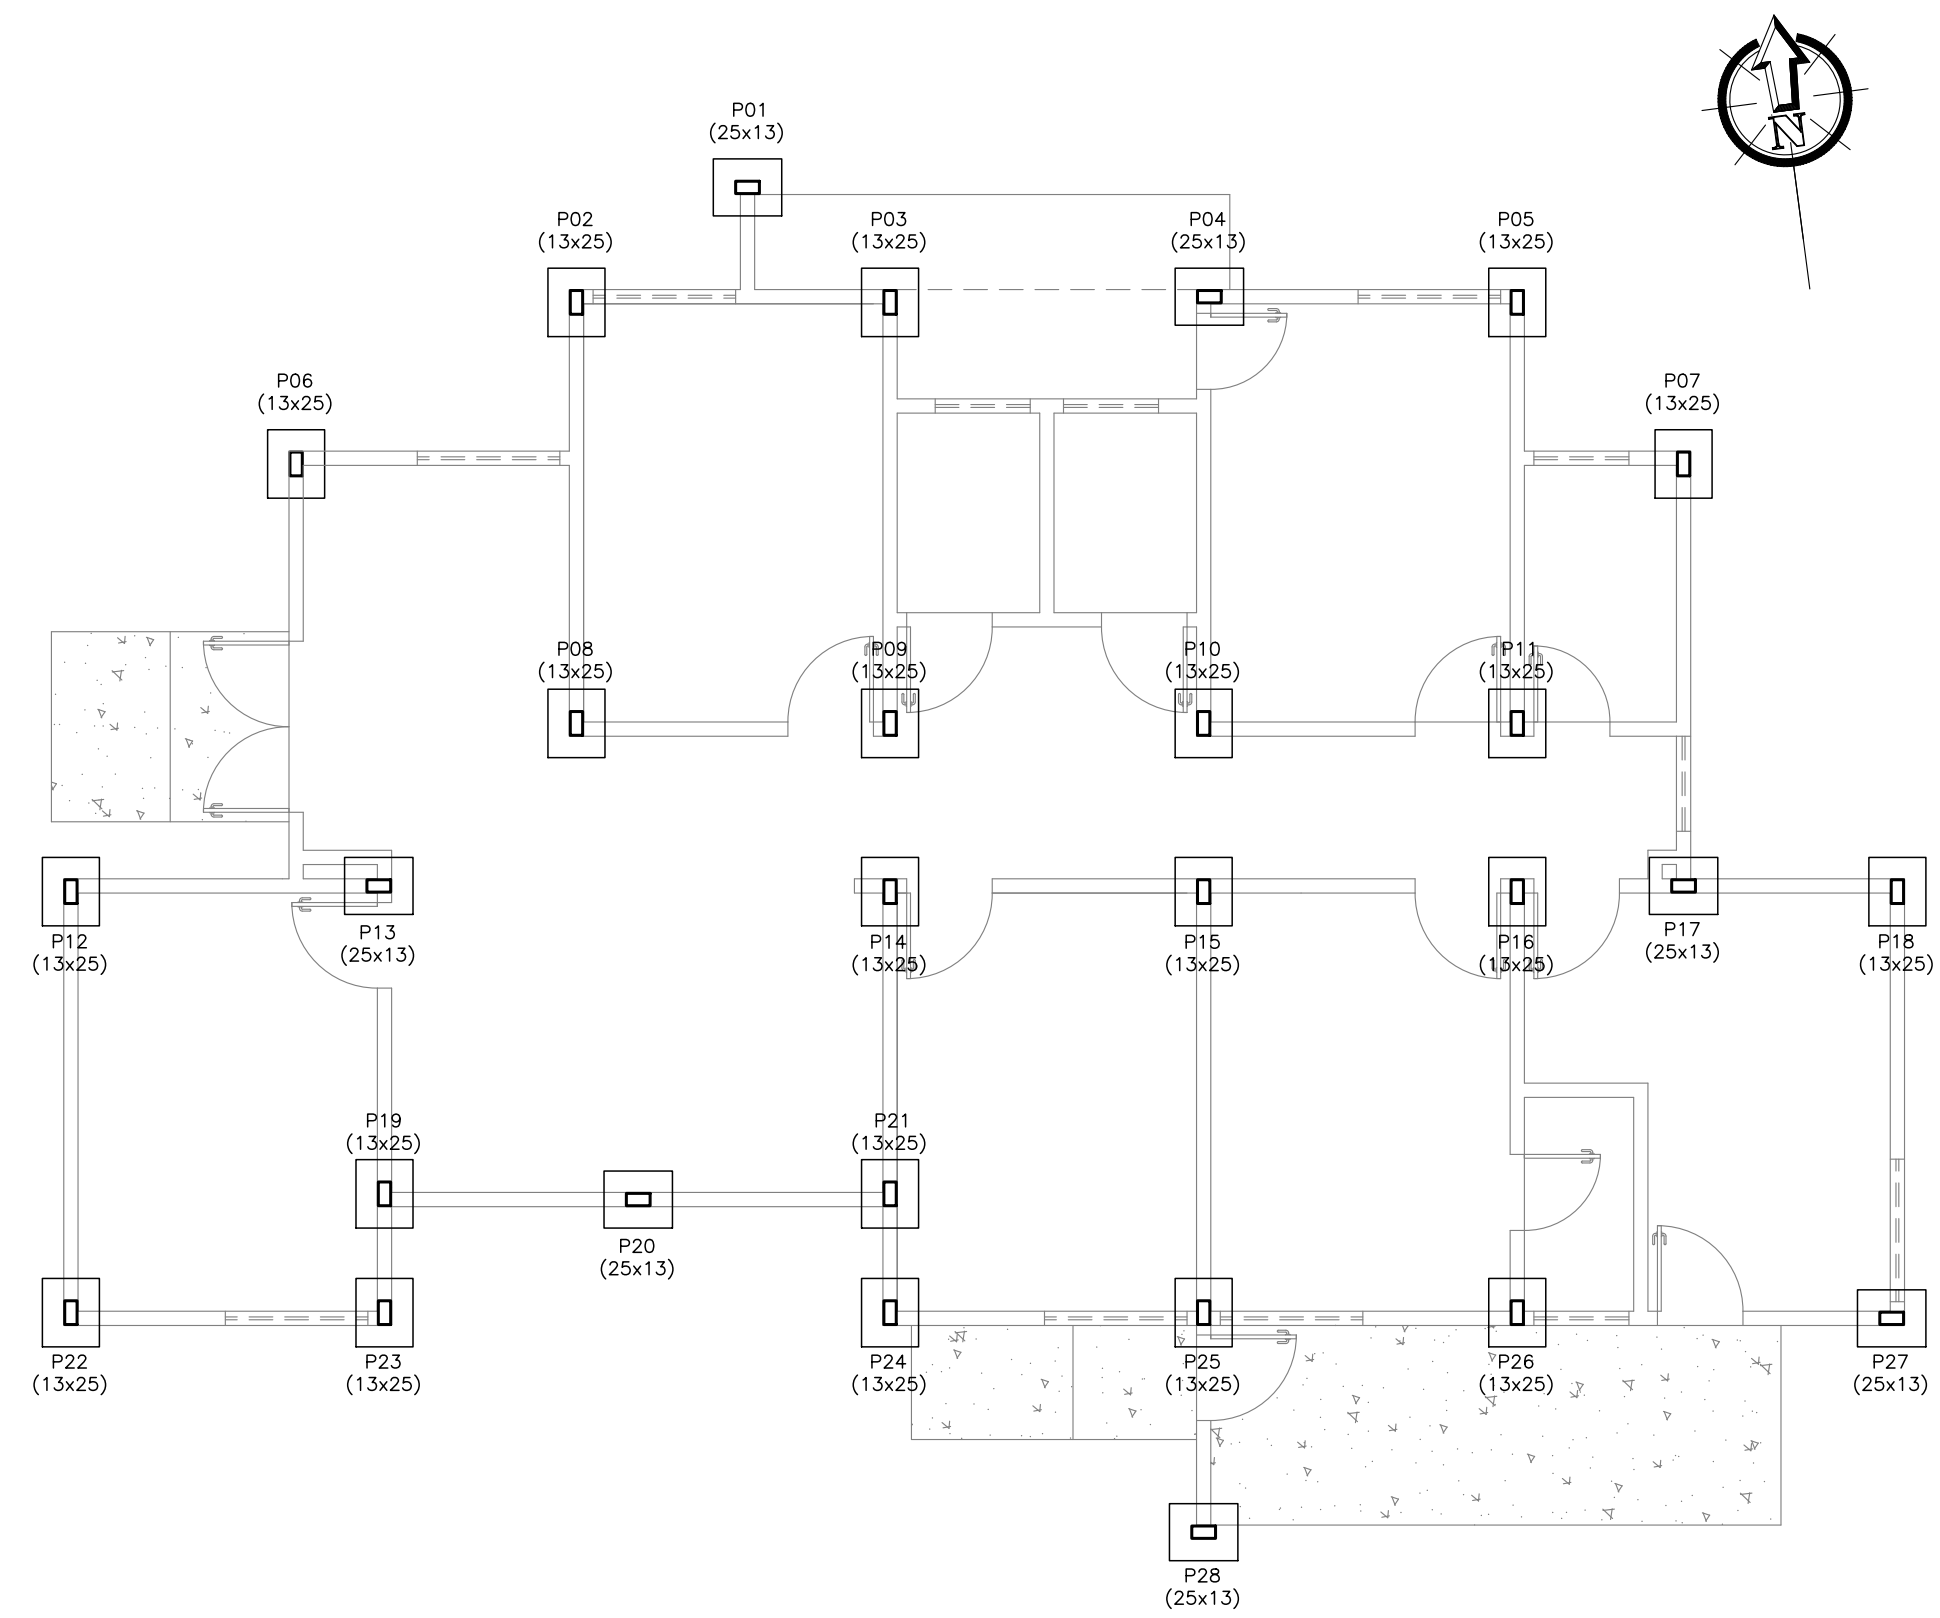

PLANTA BAIXA - DISPOSIÇÃO DOS BLOCOS E PILARES
ESCALA: 1/75

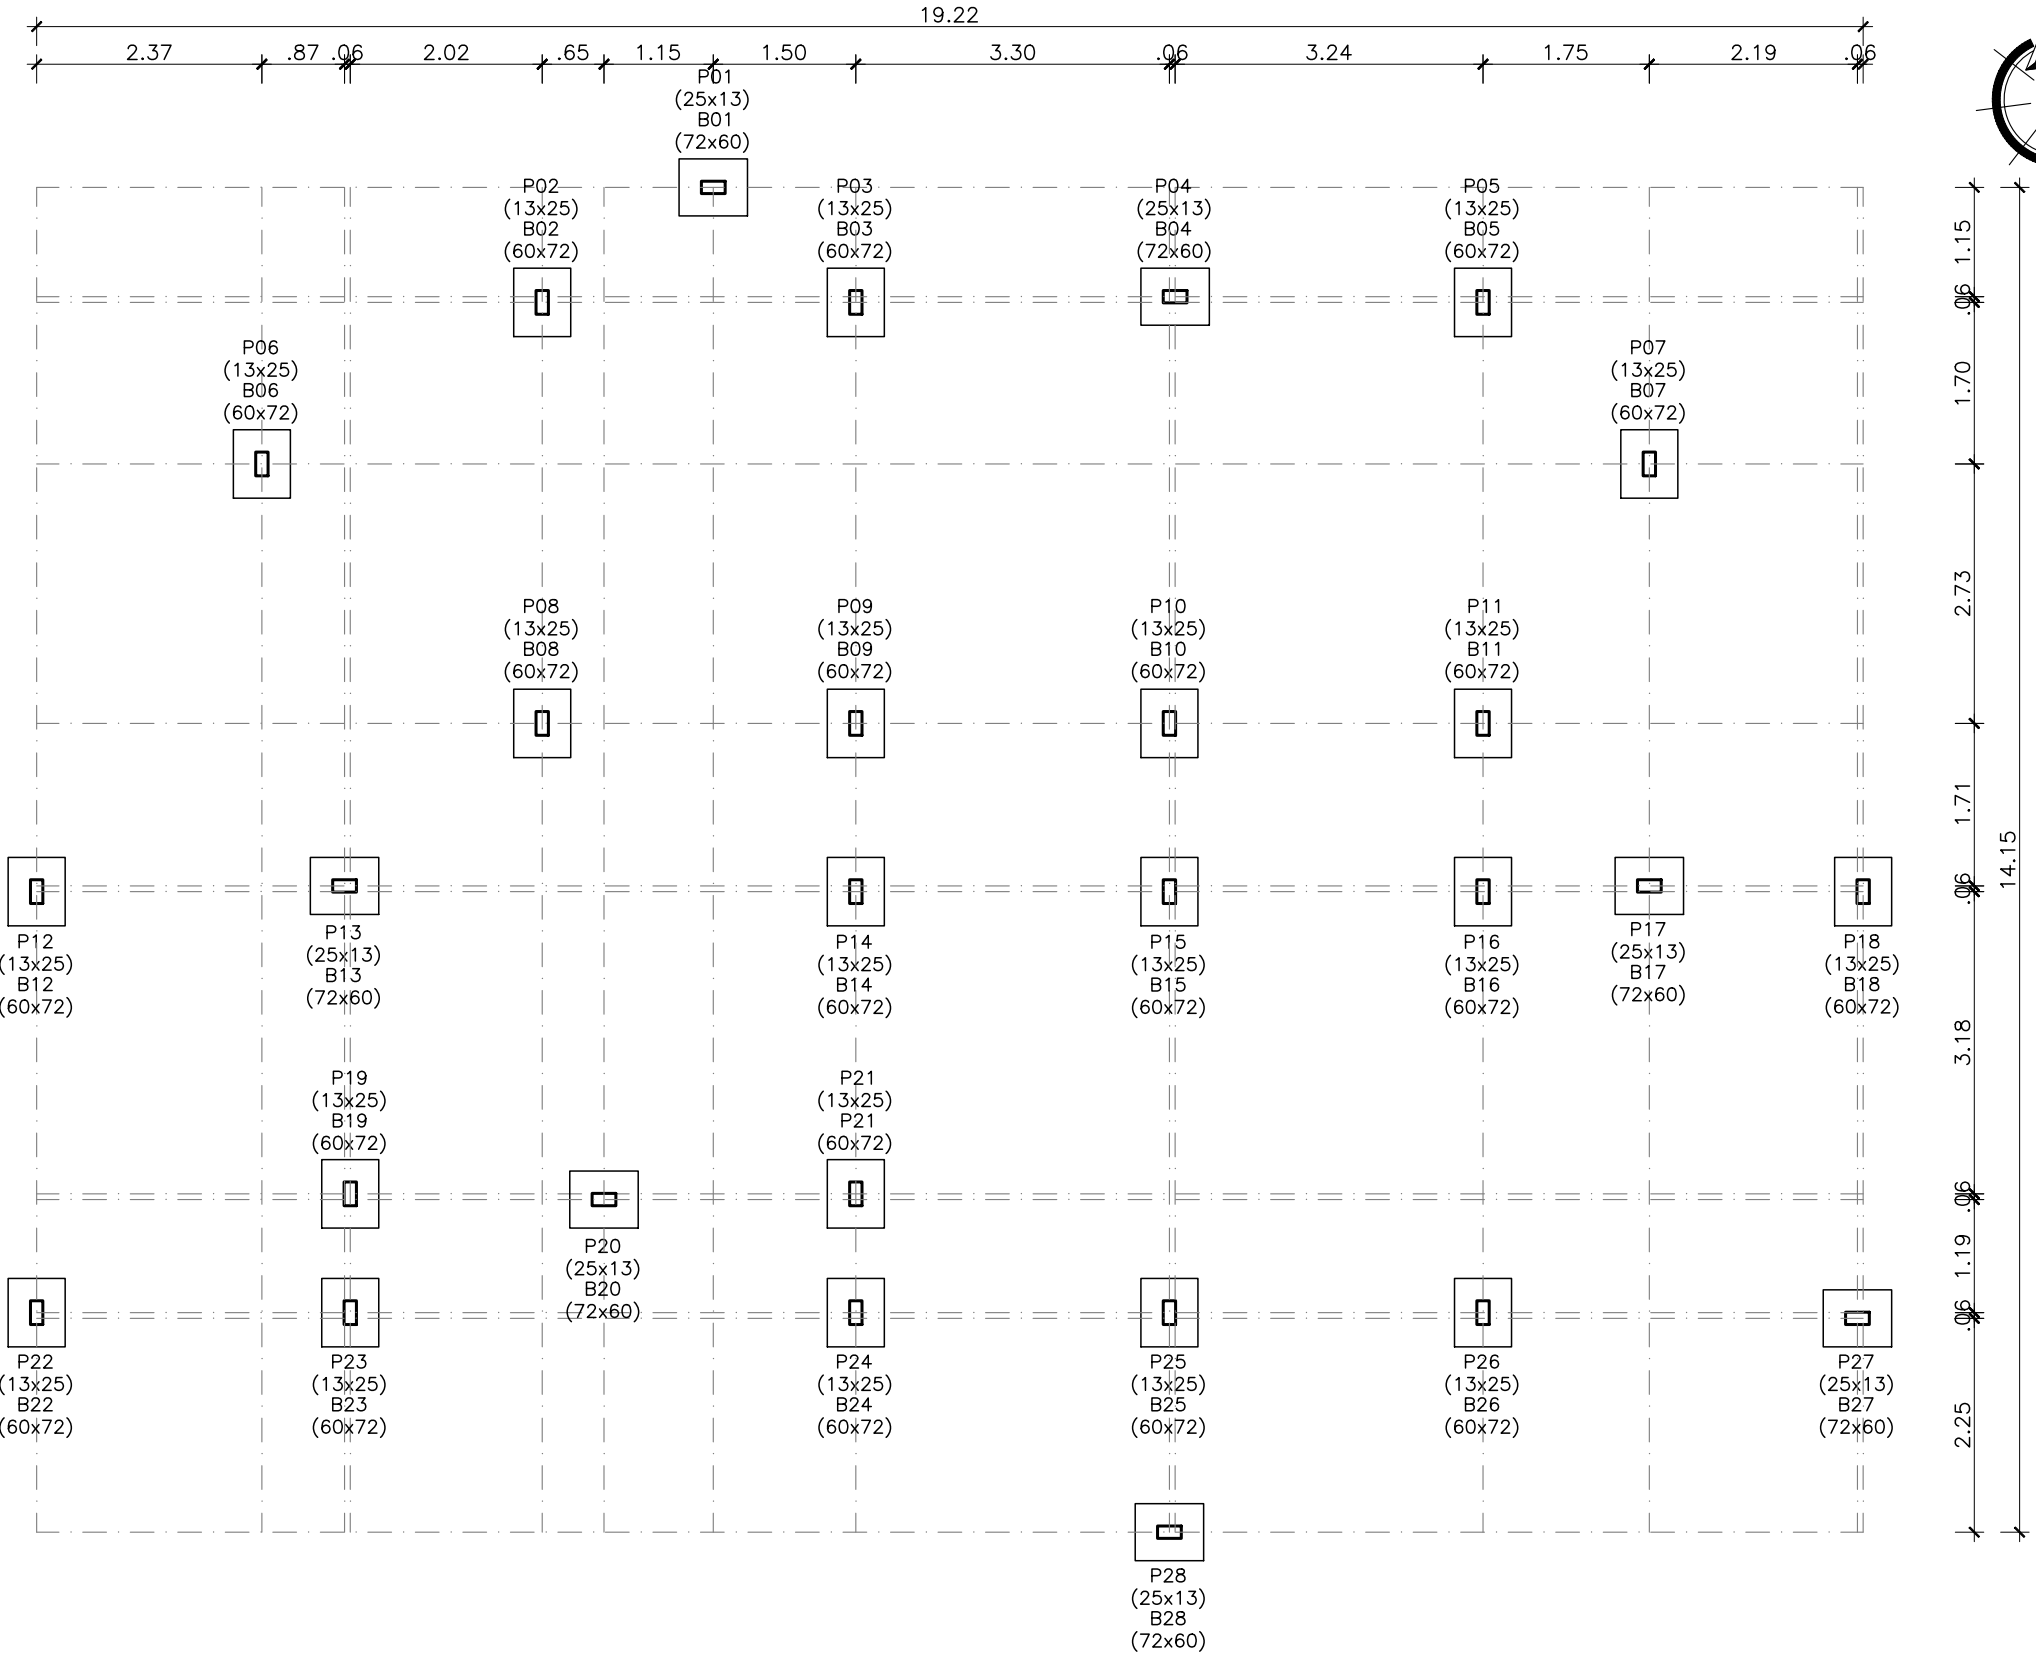

PLANTA BAIXA - LOCAÇÃO DOS BLOCOS E PILARES
ESCALA: 1/75

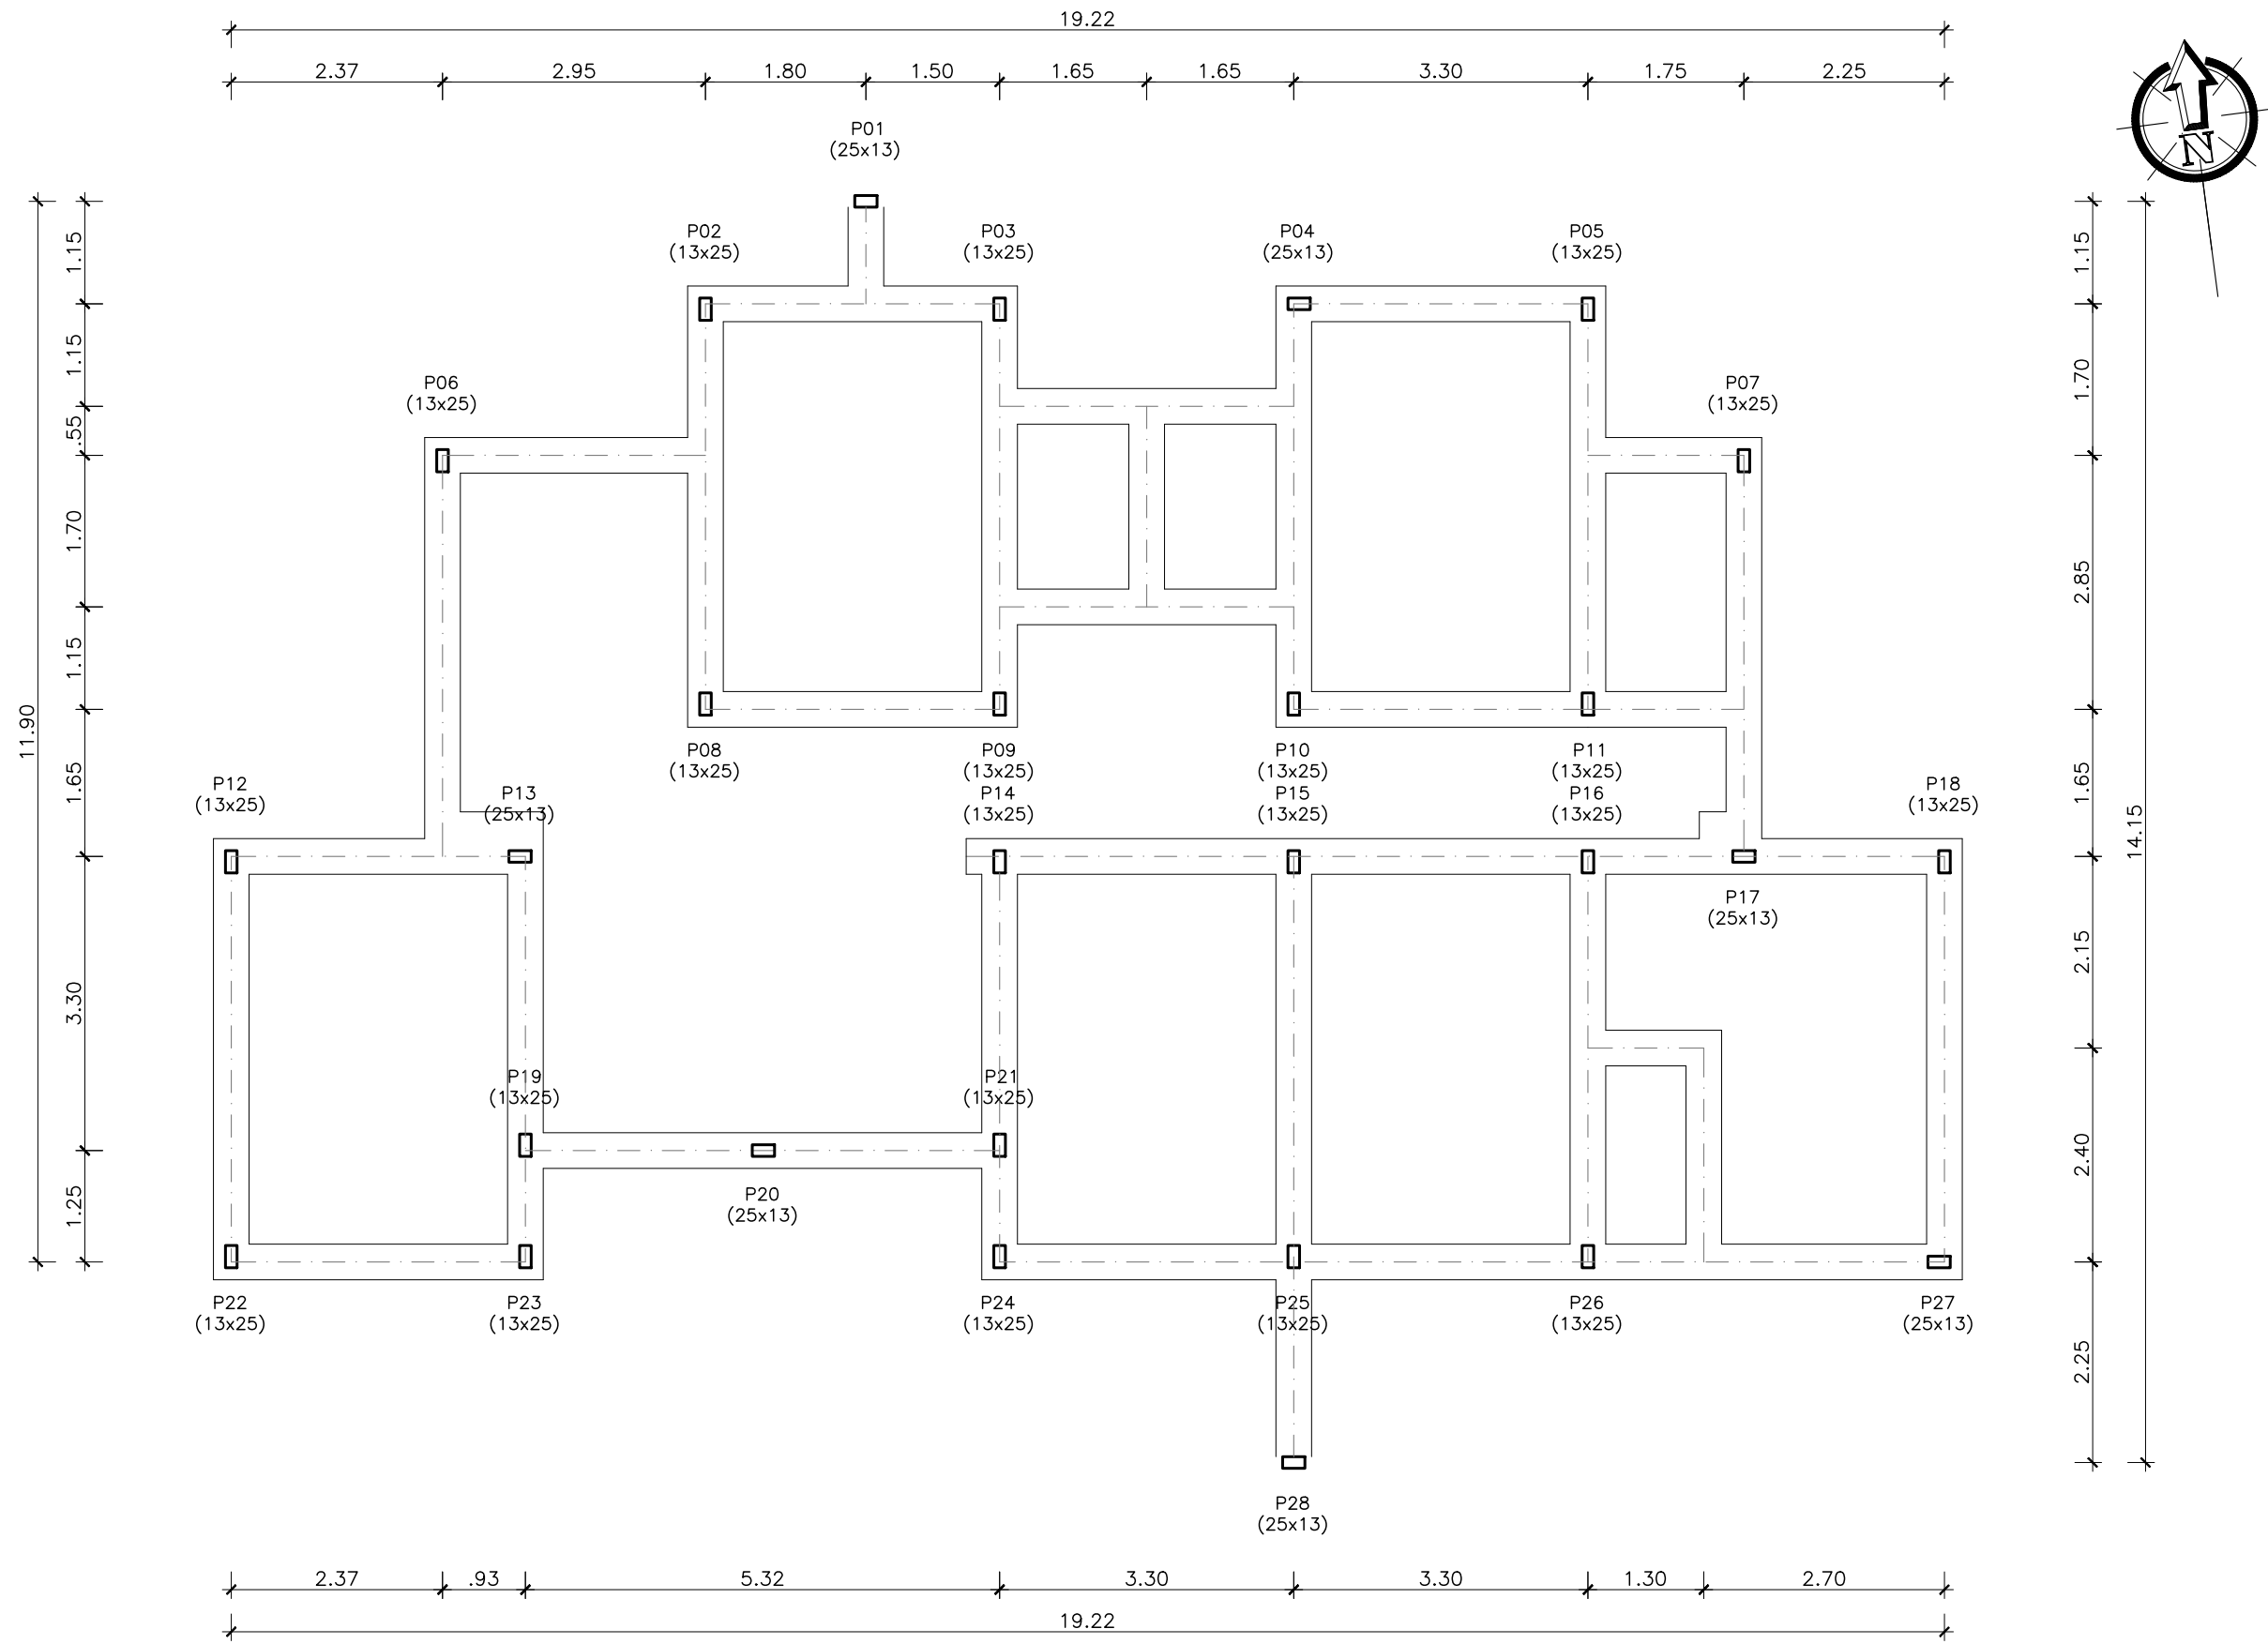

PLANTA BAIXA - FUNDAÇÃO EM PEDRA ARGAMASSADA
ESCALA: 1/75



PLANEJAMENTO E ACESSORIA DE
PROJETOS TÉCNICOS LTDA.

CLIENTE:
PREFEITURA MUNICIPAL DE SÃO JOSÉ DO PIAUÍ

CONVÊNIO SINCONV:
=

PROJETO:
CONSTRUÇÃO DO CRAS

DESENHO:
PROJETO ESTRUTURAL

PROJETISTA:
Estefane Oliveira Nunes
Engenheiro Civil
CREA 117.756
RN 1916831346

ART:
=

LOCALIDADE:
ZONA URBANA

ESCALA:
INDICADA

DESENHO/CAD:
RAPHAEL GRANJA

DADOS DE CAMPO:
TOPOGRAFO

DATA:
2026

REV:
00

FORMATO:
A1

PRANCHA N°:
ARQ. 05/07