


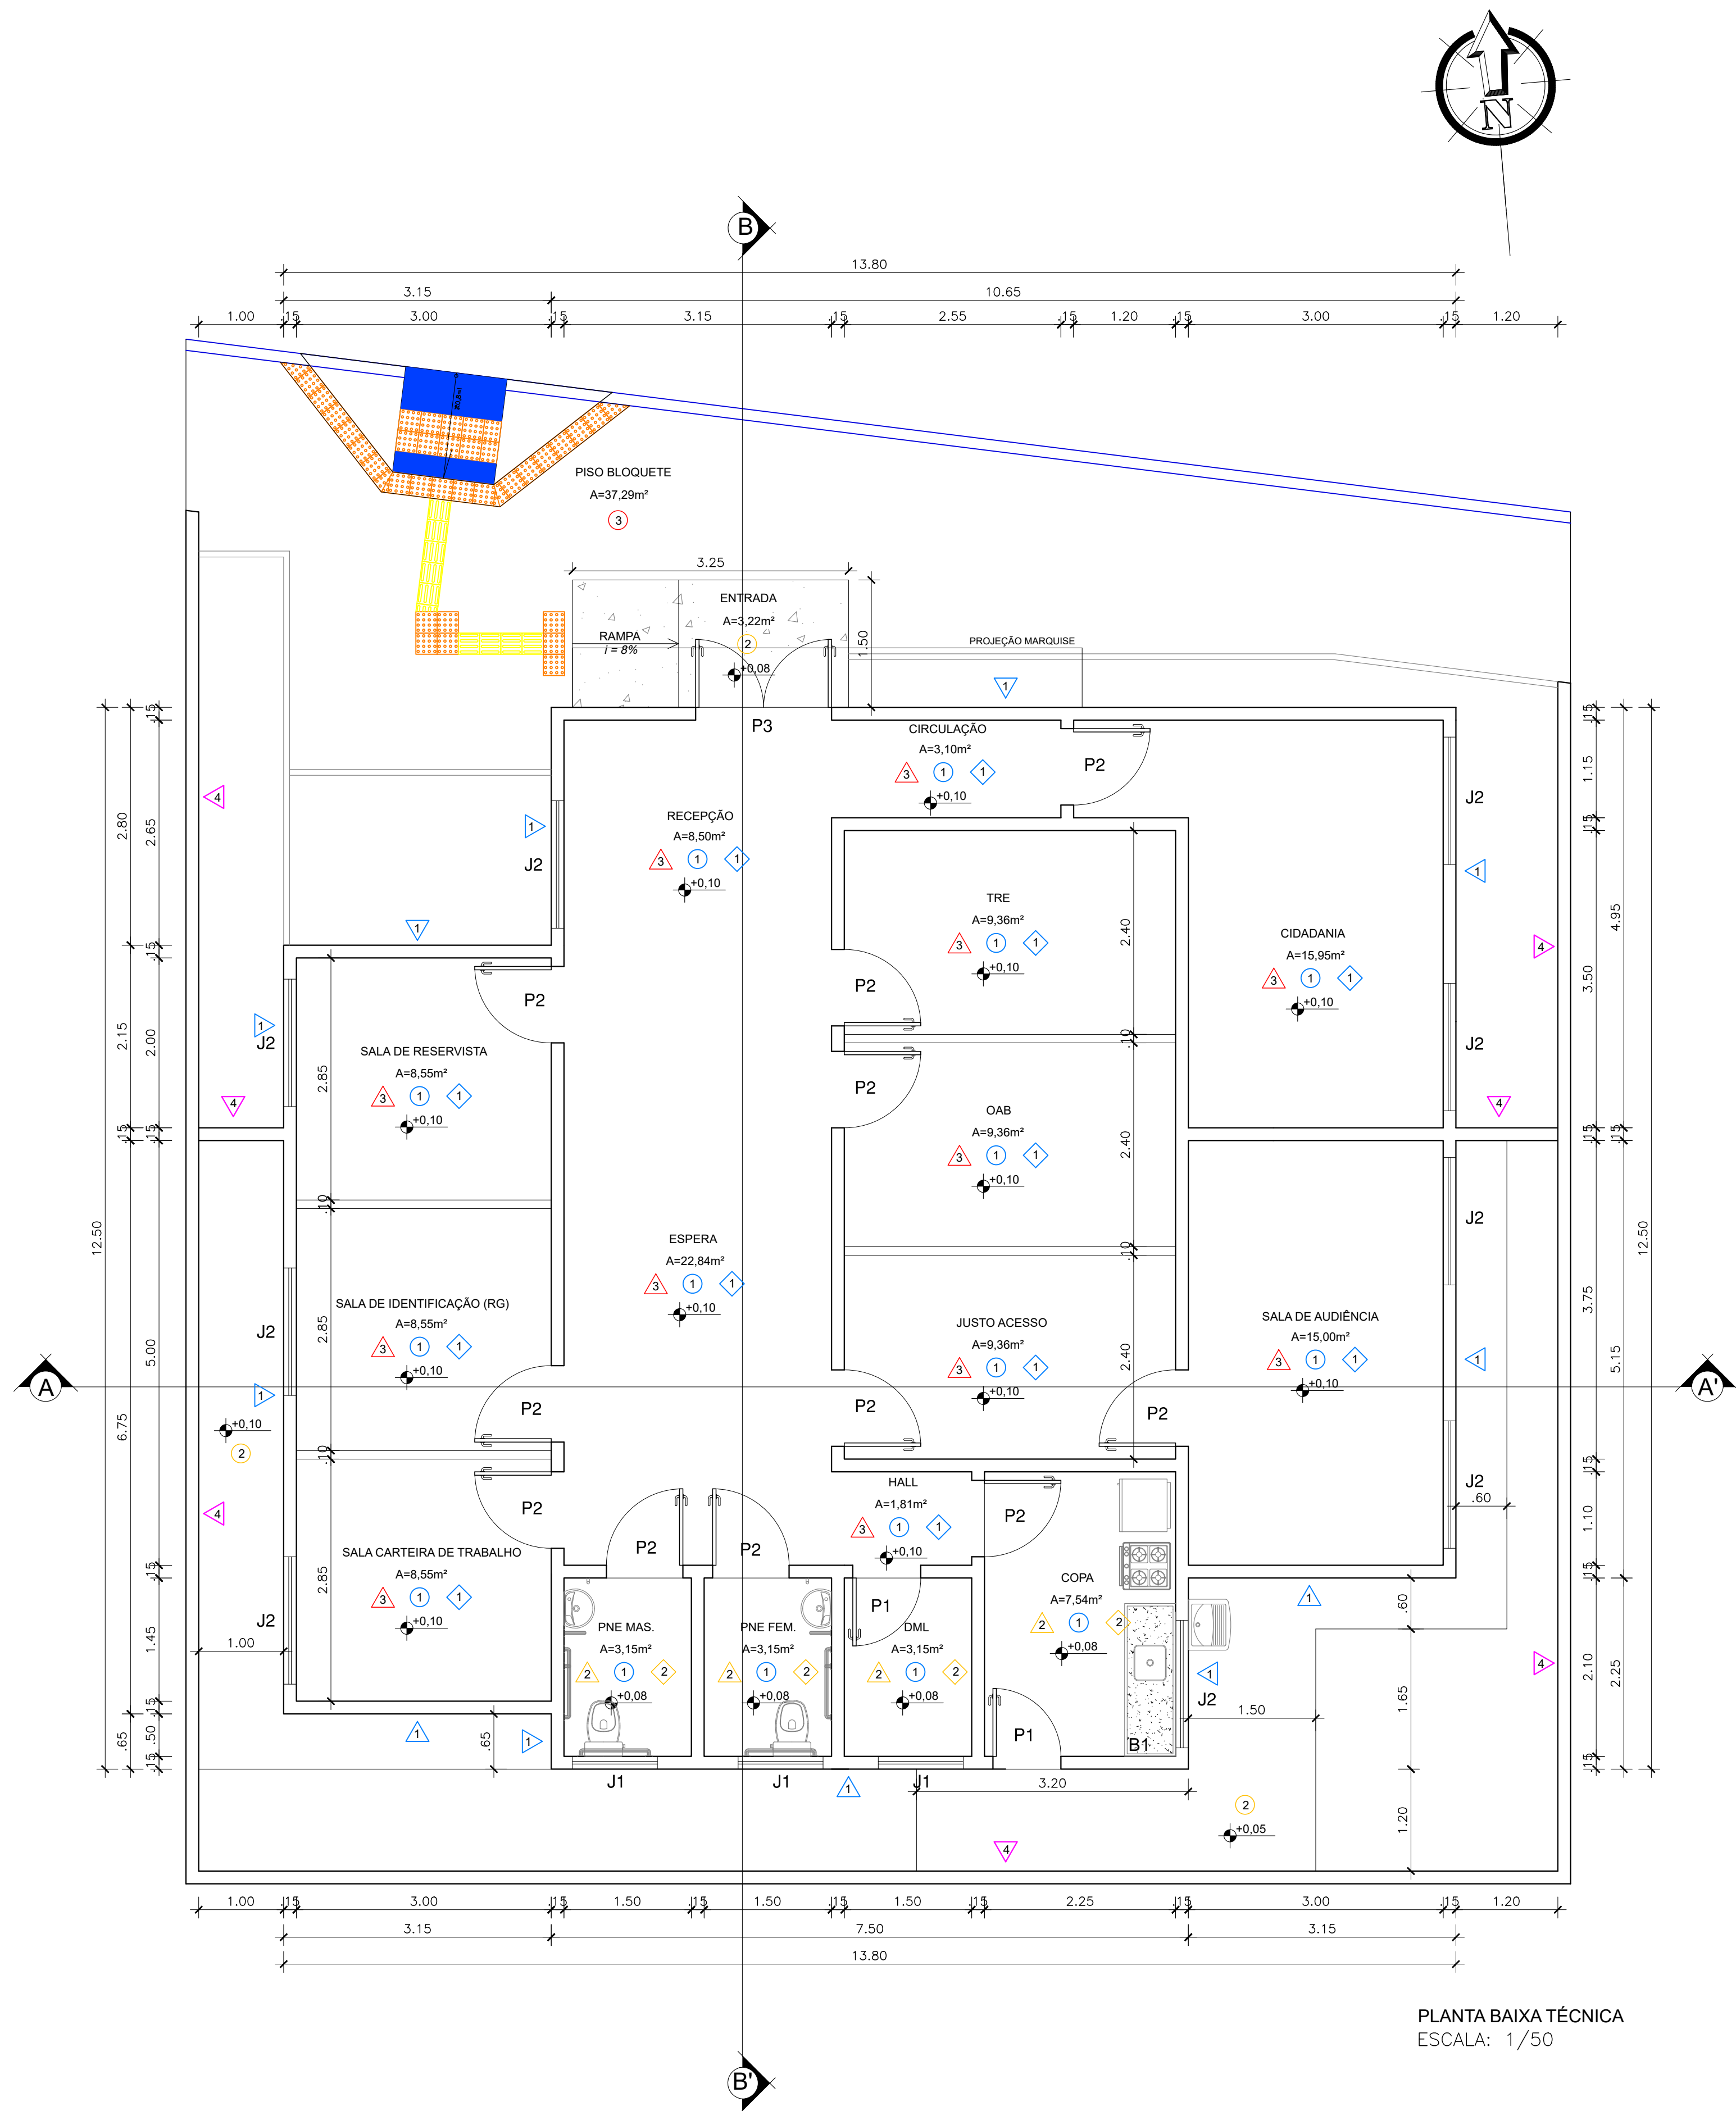

PLANTA BAIXA TÉCNICA
ESCALA: 1/50

LEGENDA:

- 1 PAREDE - PINTAR COM TINTA TEXTURIZADA, ACABAMENTO GRAFIATO (COR CINZA CLARO).
- 2 PAREDE - IMPLANTAR REVESTIMENTO CERÂMICO 60 X 60cm (COR BRANCA).
- 3 PAREDE - PINTAR COM TINTA LÁTEX ACRILICA LAVÁVEL (COR BRANCA).
- 4 PAREDE MURO - PINTAR COM TINTA LÁTEX ACRILICA (COR BRANCA).
- 1 PISO - IMPLANTAR PISO CERÂMICO 60 X 60cm (COR BRANCA).
- 2 PISO - IMPLANTAR PISO CIMENTADO MOLDADO IN LOCO.
- 3 PISO CALÇADA - IMPLANTAR PISO INTERTRAVADO DE CONCRETO 10 X 20cm, COM ESPESSURA DE 8cm, ACABAMENTO POLIDO, NA COR NATURAL (VER PLANTA DE LOCAÇÃO).
- 1 FORRO - IMPLANTAR FORRO DE GESSO COM TINTA ACRILICA (COR BRANCA).
- 2 FORRO - IMPLANTAR FORRO DE PVC (COR BRANCA).

LEGENDA DE BANCADAS:

B1 1,80 X 0,80m - GRANITO CINZA ANDORINHA - 1UNID.

QUADRO RESUMO DE ESQUADRIAS				
SIMB.	DESCRIÇÃO	DIMENSÕES (m)	MATERIAL	QUANT.
P1	PORTA DE ABRIR - 1 FOLHA	0,80 x 2,10	MADEIRA	02 UN.
P2	PORTA DE ABRIR - 1 FOLHA	0,90 x 2,10	MADEIRA	11 UN.
P3	PORTA DE ABRIR - 2 FOLHAS	1,60 x 2,10	VIDRO	01 UN.
J1	JANELA MAXIN-AR	1,00 x 0,50 / 1,60	ALUMINIO E VIDRO	03 UN.
J2	JANELA MAXIN-AR	1,50 x 0,50 / 1,60	ALUMINIO E VIDRO	09 UN.

QUADRO DE ÁREAS	
ÁREA CONSTRUÍDA TOTAL	159,07m²
ÁREA DE COBERTURA	147,79m²
ÁREA DE PISO CERÂMICO	139,30m²
ÁREA DE PISO INTERTRAVADO POLIDO NA COR CINZA NATURAL - PISO CALÇADA (e= 8 cm)	37,29m²
ÁREA DE PISO DE CONCRETO NATURAL	27,77m²
PISO TÁTIL DE CONCRETO DIRECIONAL NA COR AMARELA	0,58m²
PISO TÁTIL DE CONCRETO DE ALERTA NA COR AMARELA	2,24m²
ÁREA DE FORRAÇÃO- LAMBARI ROXO	6,72m²
ÁREA DE FORRAÇÃO - GRAMA	16,35m²
ÁREA DE FORRAÇÃO - SEIXO	21,71m²
MEIO FIO 7cm (A IMPLANTAR)	17,16m
MEIO FIO 13 cm (A IMPLANTAR)	16,43m



PLANEJAMENTO E ASSESSORIA DE
PROJETOS TÉCNICOS LTDA.

CLIENTE: PREFEITURA MUNICIPAL DE SÃO JOSÉ DO PIAUÍ

CONVÊNIO SINCRONIZADO: =

PROJETO: CONSTRUÇÃO JUSTO ACESSO E ESPAÇO CIDADANIA

DESENHO: PLANTA BAIXA TÉCNICA

PROJETISTA: Alessandra Maciel dos Guimarães
Engenheira Civil
RN: 19925/2004 - CREA/PI

ART: =

LOCALIDADE: ZONA URBANA

ESCALA: INDICADA

DESENHO/CAD: RAPHAEL GRANJA

FORMATO: A1

PRANCHIA Nº: ARQ. 03/12

DADOS DE CAMPO: TOPOGRAFO

DATA: 2025

REV: 00