



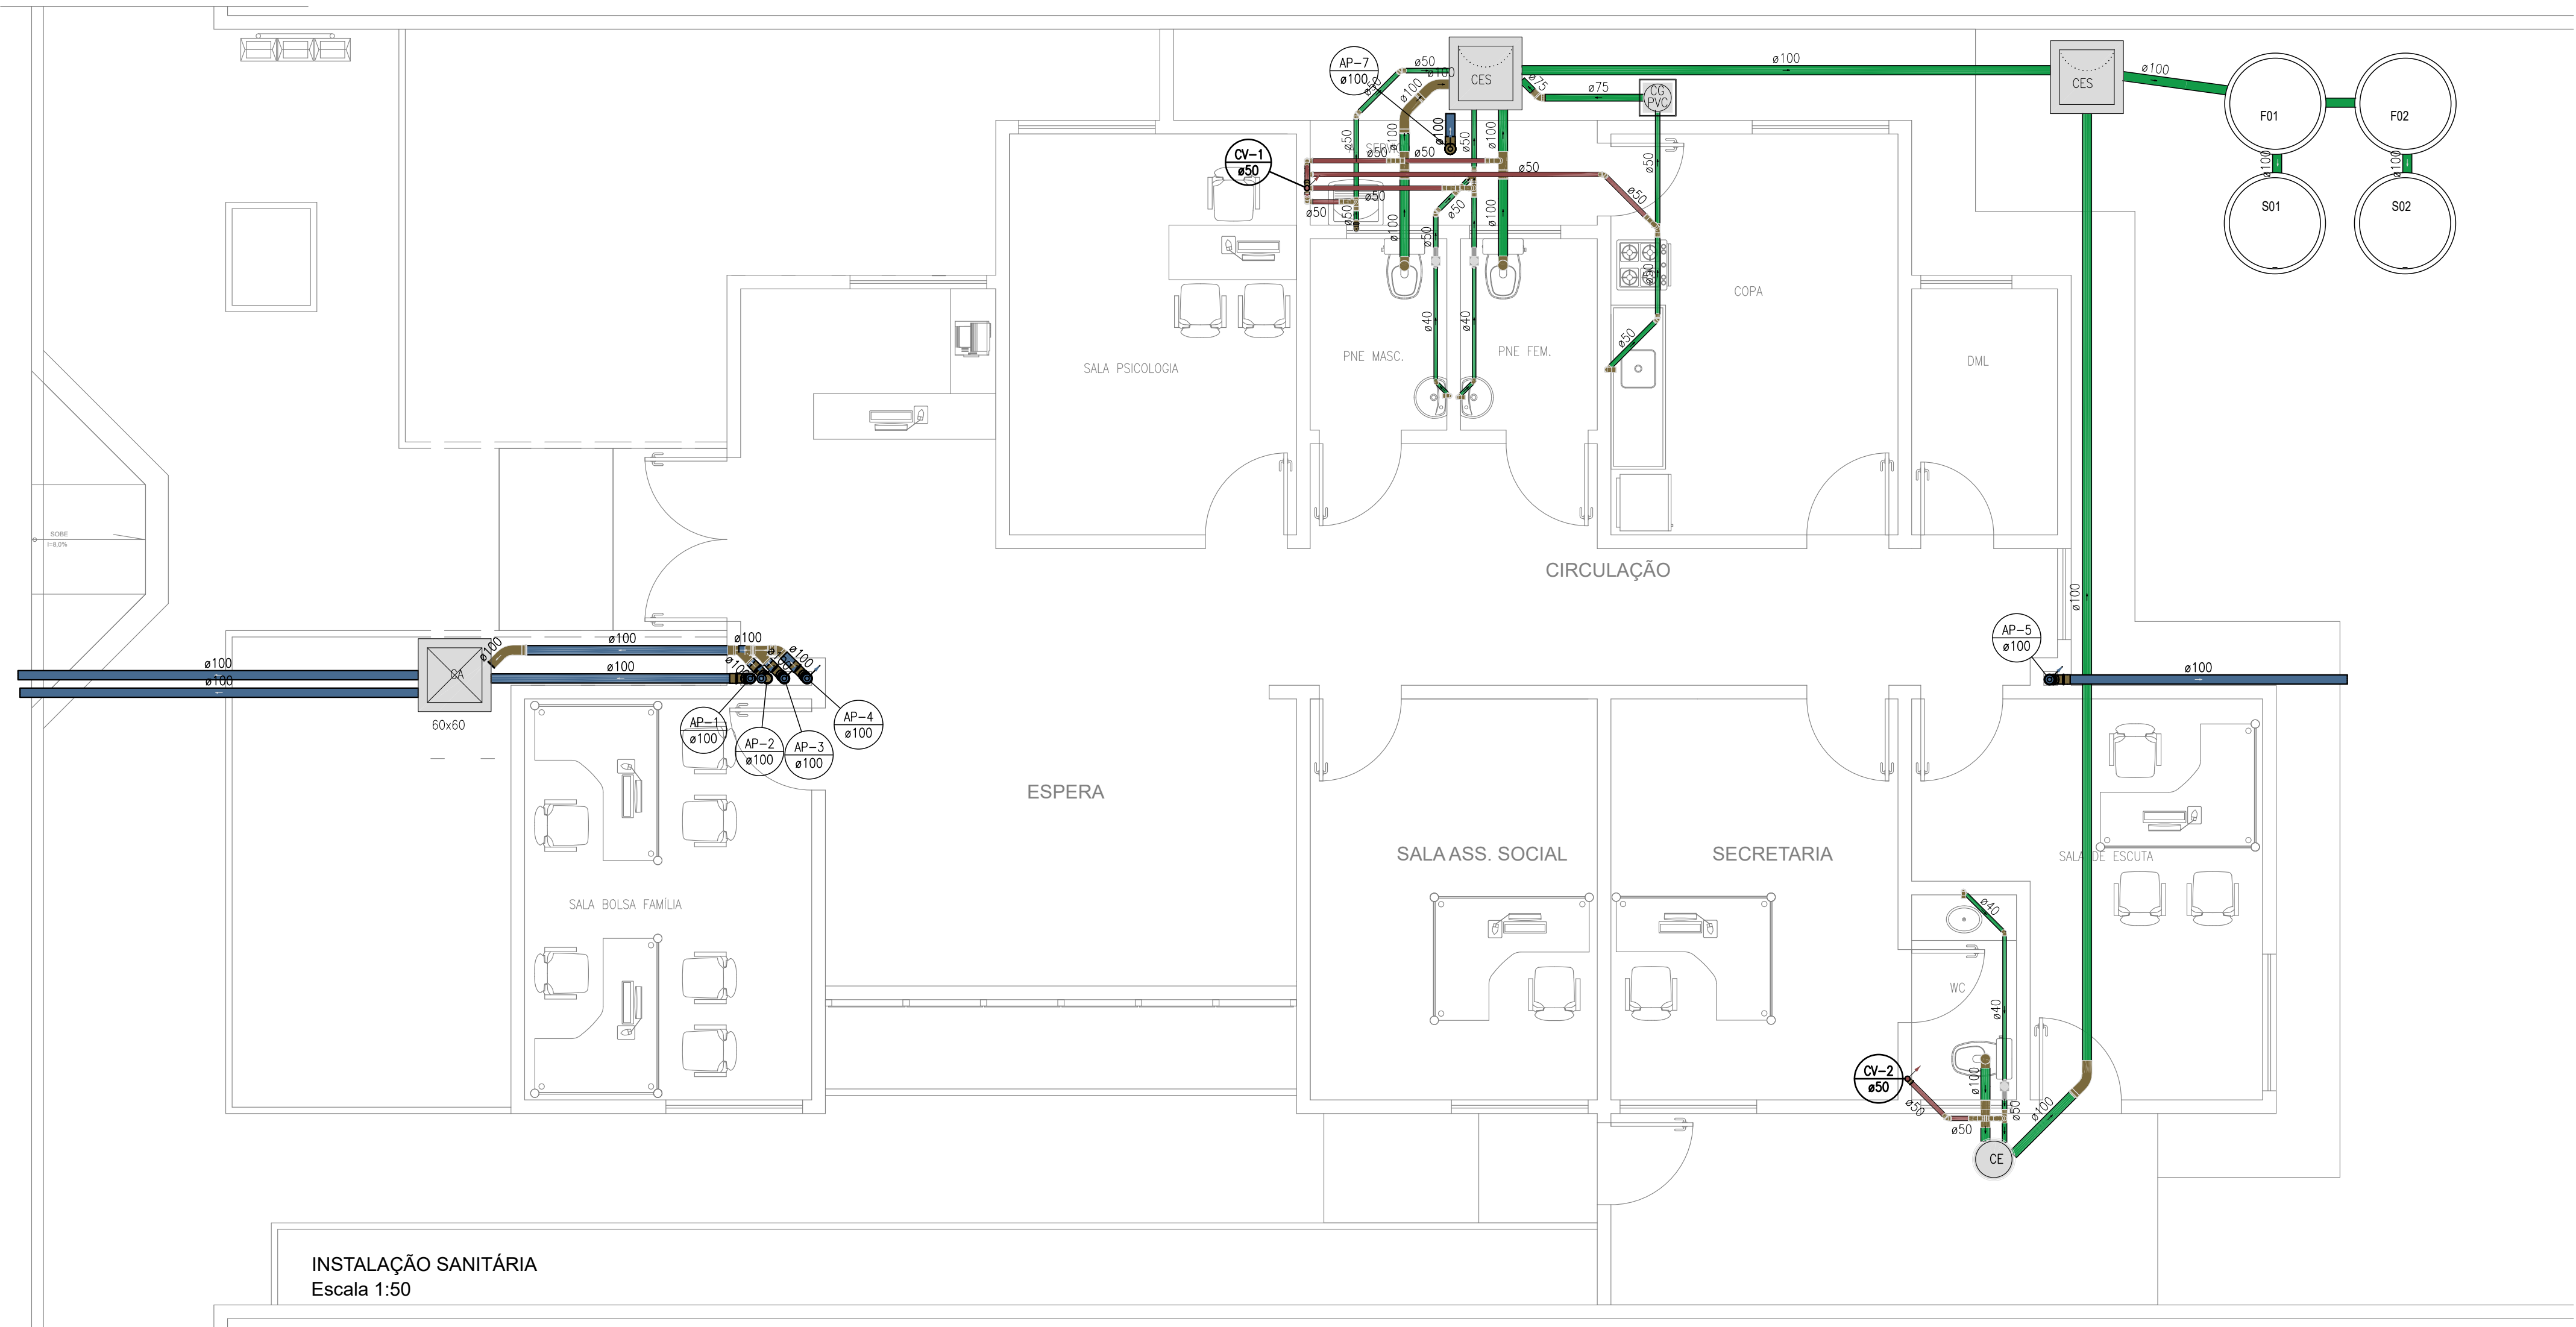


LEGENDA	
SÍMBOLOS	DESCRIÇÃO
	Caixas de Gordura PVC
	Caixas de passagem em concreto armado DN 40 e 60 cm
	Caixa Sifonada 150X150x50mm
	Caixa Sifonada 150X150x75mm com tampa cega
	Curva 45° Longa para Esgoto Sanitário
	Curva 45° curta Amanca
	Curva 90° curta
	Junção simples
	Junção simples c/ redução
	Ramais de Ventilação
	Ramais de Ventilação em Cruz


OBS:
1- OS DIÂMETROS DAS TUBULAÇÕES DE PVC ESTÃO EM MILÍMETROS E REFENTE-SE AO DIÂMETRO EXTERNO;

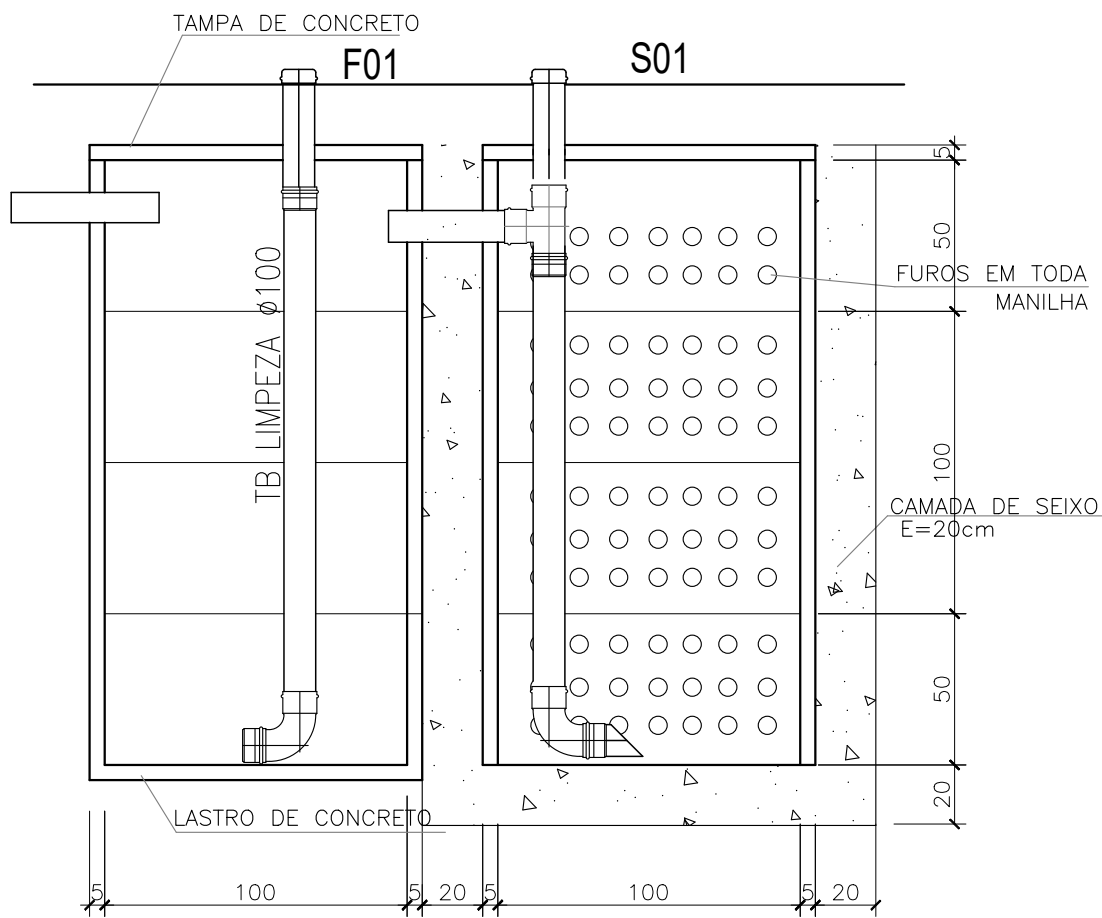


DETALHE LIGAÇÃO FOSSA-SUMIDOURO
ESCALA 1/25

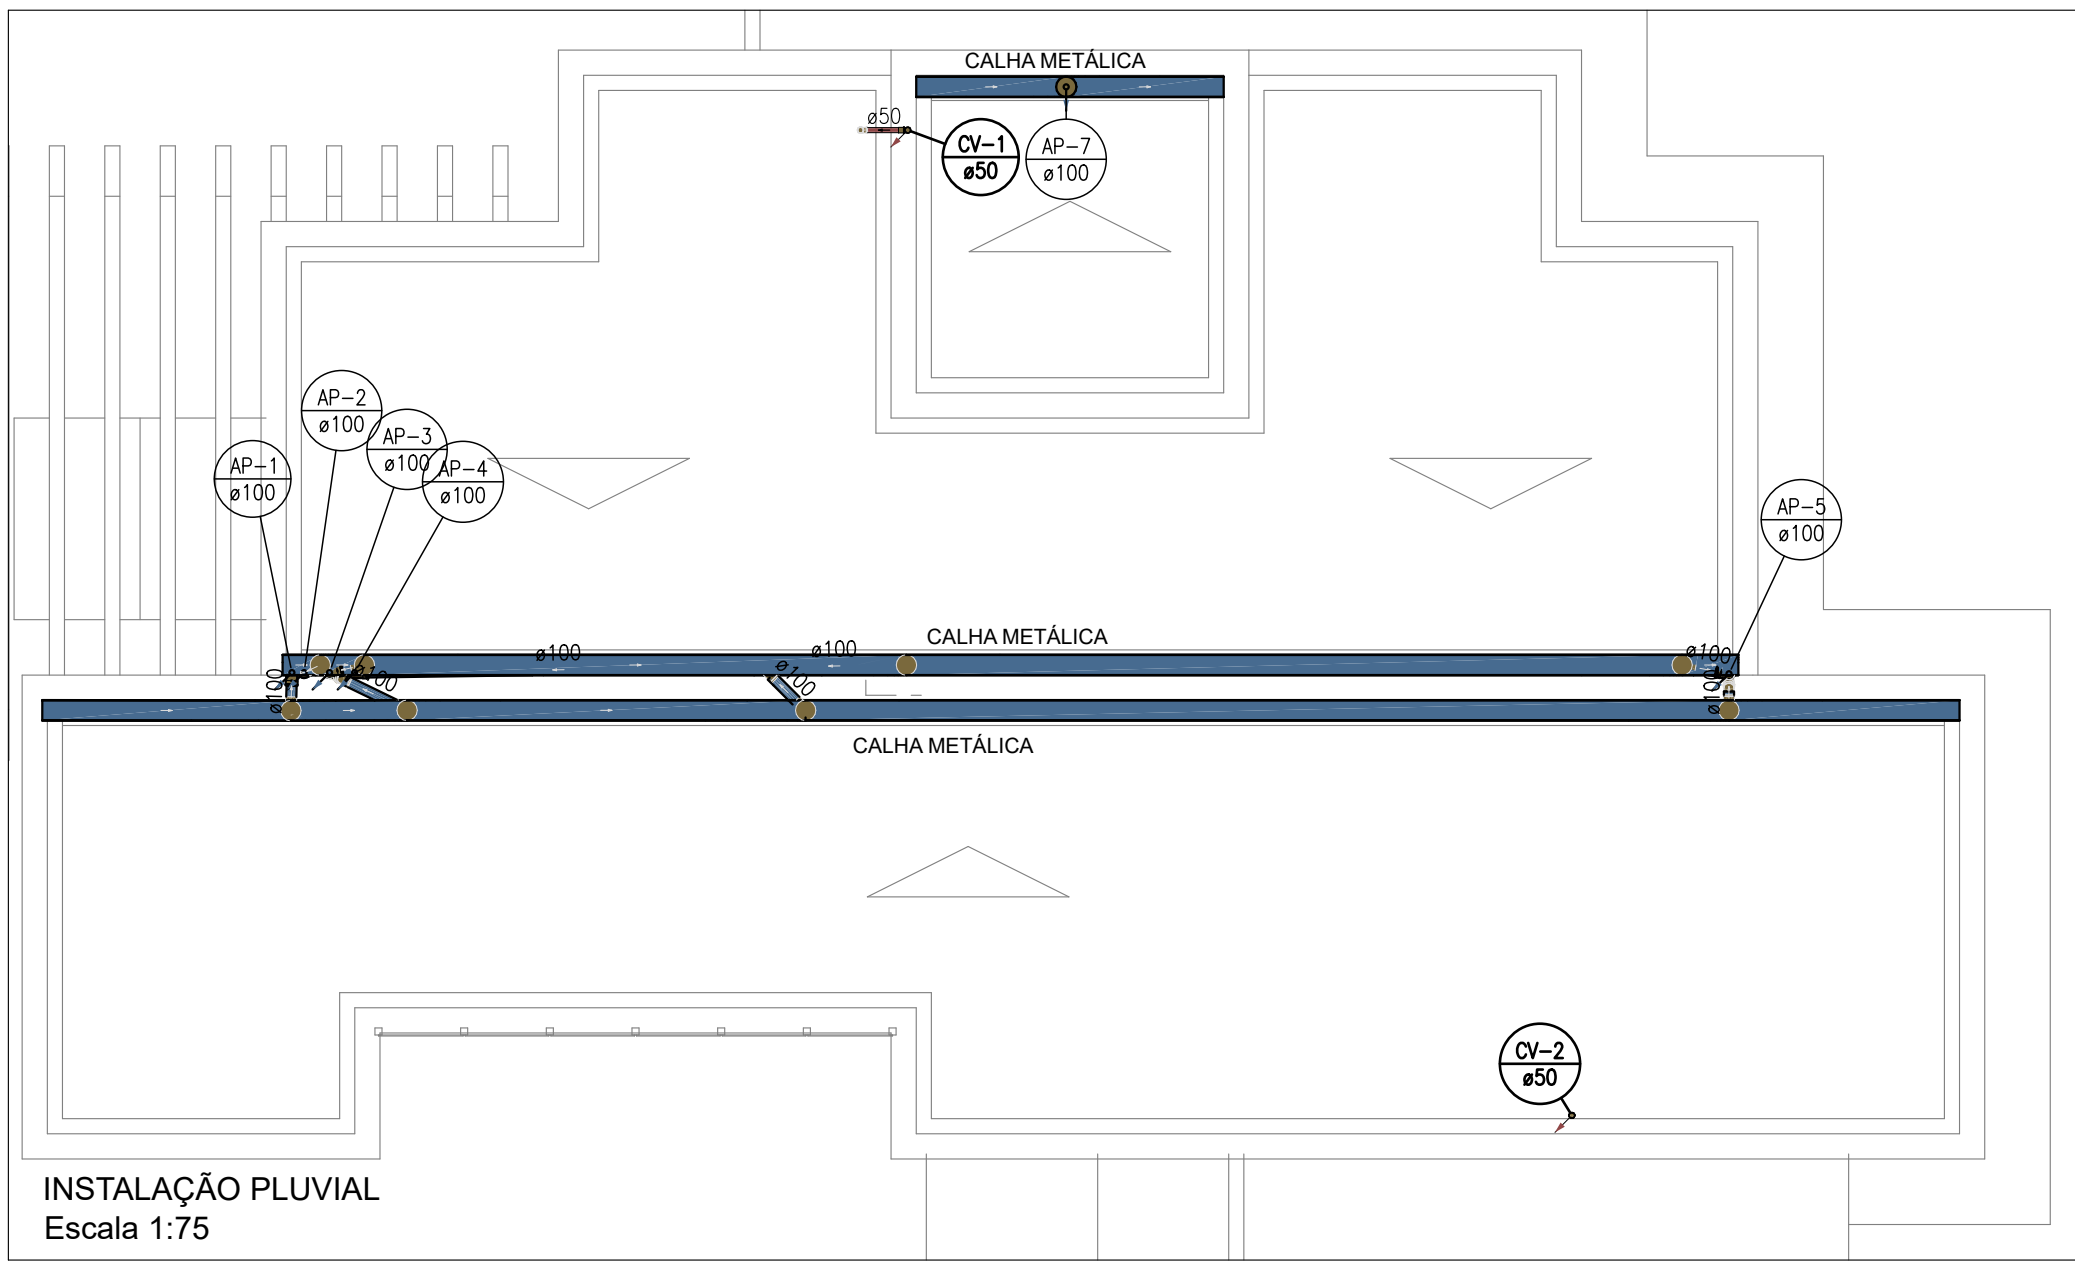

INSTALAÇÃO PLUVIAL
Escala 1:75

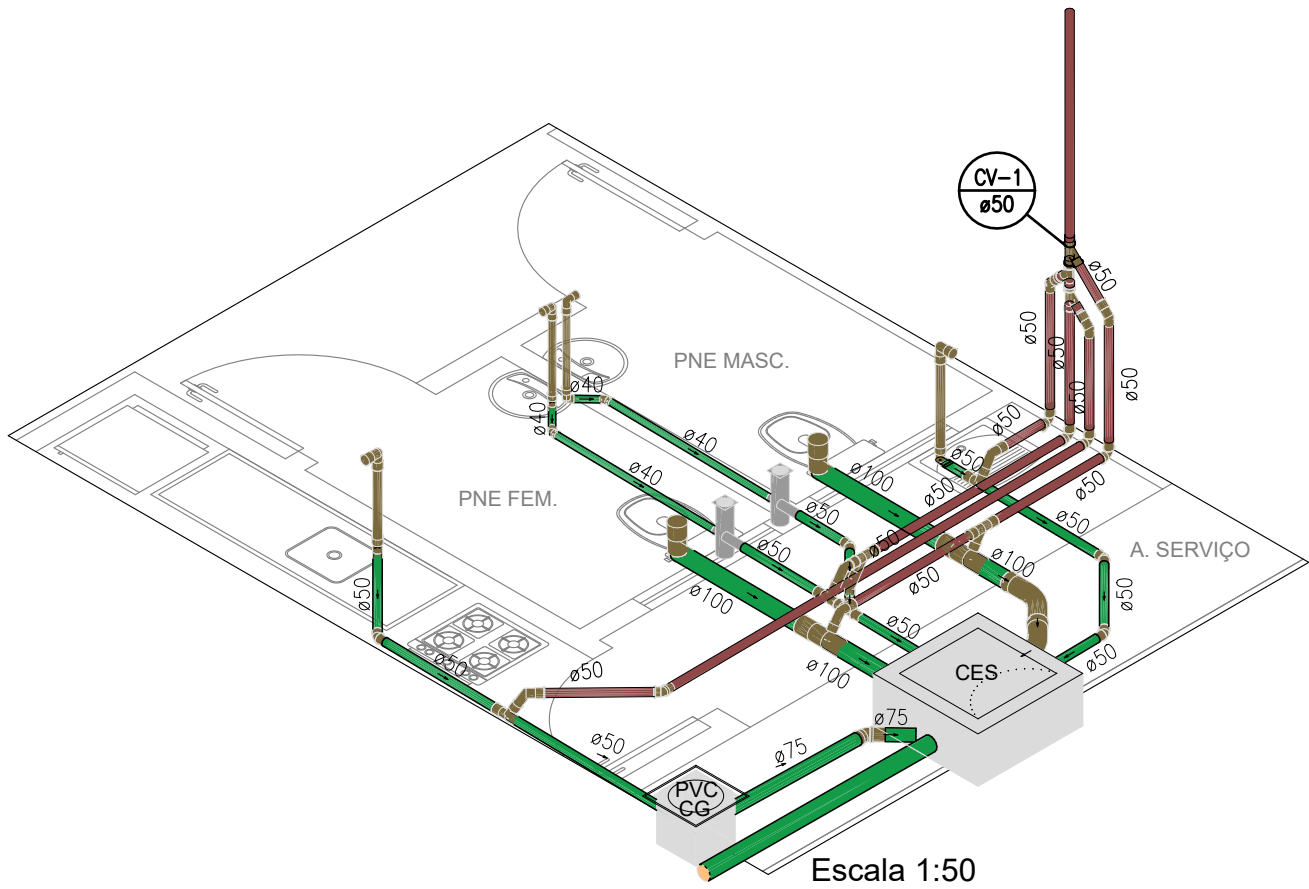

Escala 1:50

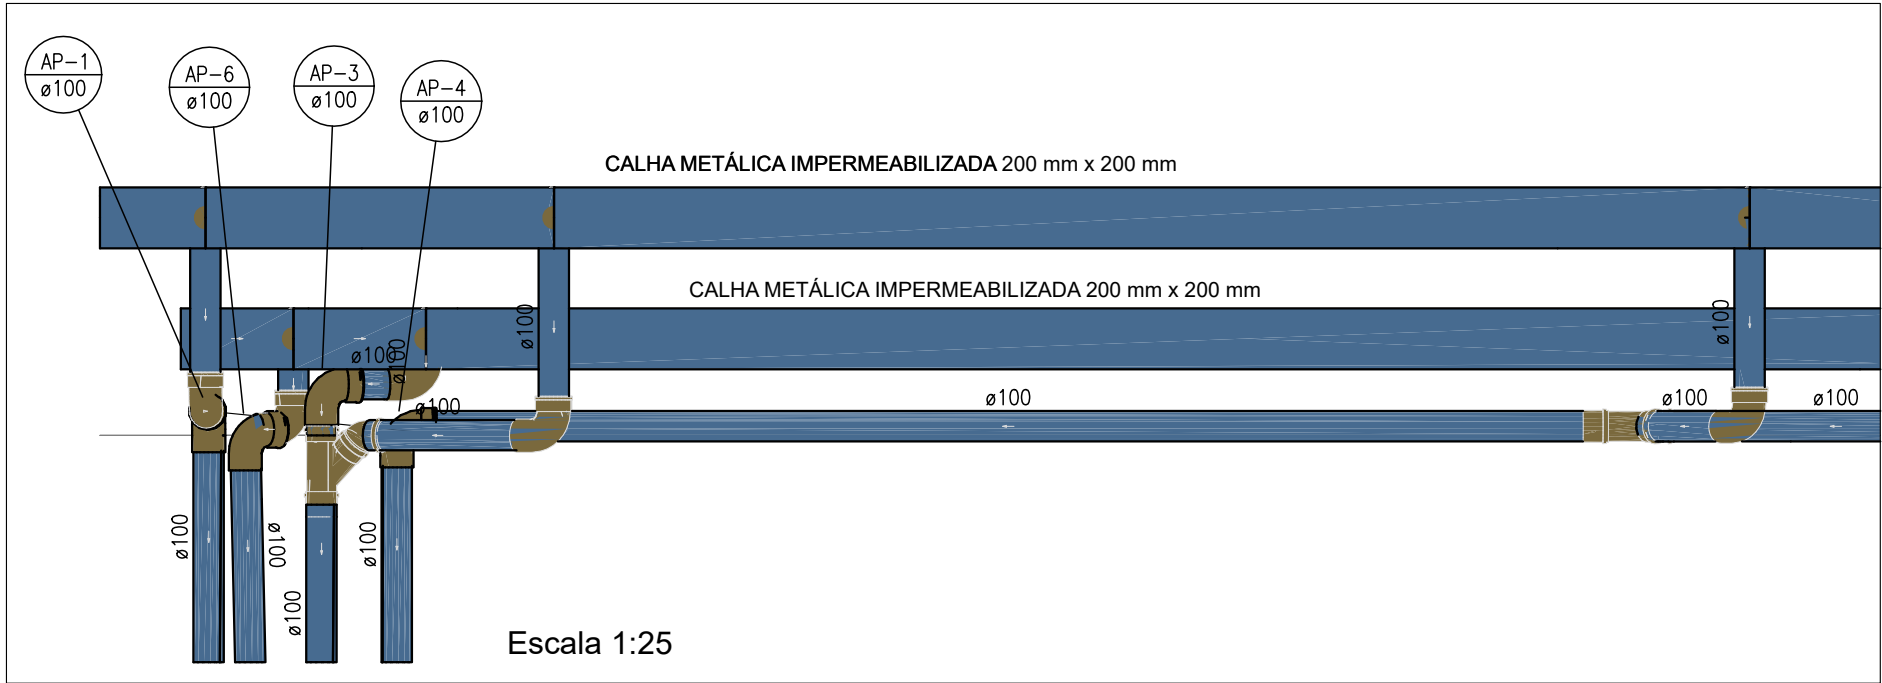

Escala 1:25

Planacon
Planejamento e Consultoria

PLANEJAMENTO E ASSESSORIA DE
PROJETOS TÉCNICOS LTDA.

CLIENTE:
PREFEITURA MUNICIPAL DE SÃO JOSÉ DO PIAUÍ

CONVÊNIO SINCOM:
=

PROJETO:
CONSTRUÇÃO DO CRAS

DESENHO:
PROJETO DE INSTALAÇÃO SANITÁRIA

PROJETISTA:
Estéfane Oliveira Nunes
Engenheiro Civil
CREA 19.31756
RN 1916831346

ART:
=

LOCALIDADE:
ZONA URBANA

ESCALA:
INDICADA

DESENHO/CAD:
ALESSANDRA

FORMATO:
A1

PRANCHA N°:
INS 01-02

DADOS DE CAMPO:
TOPOGRAFO

DATA:
2026

REV.:
00