


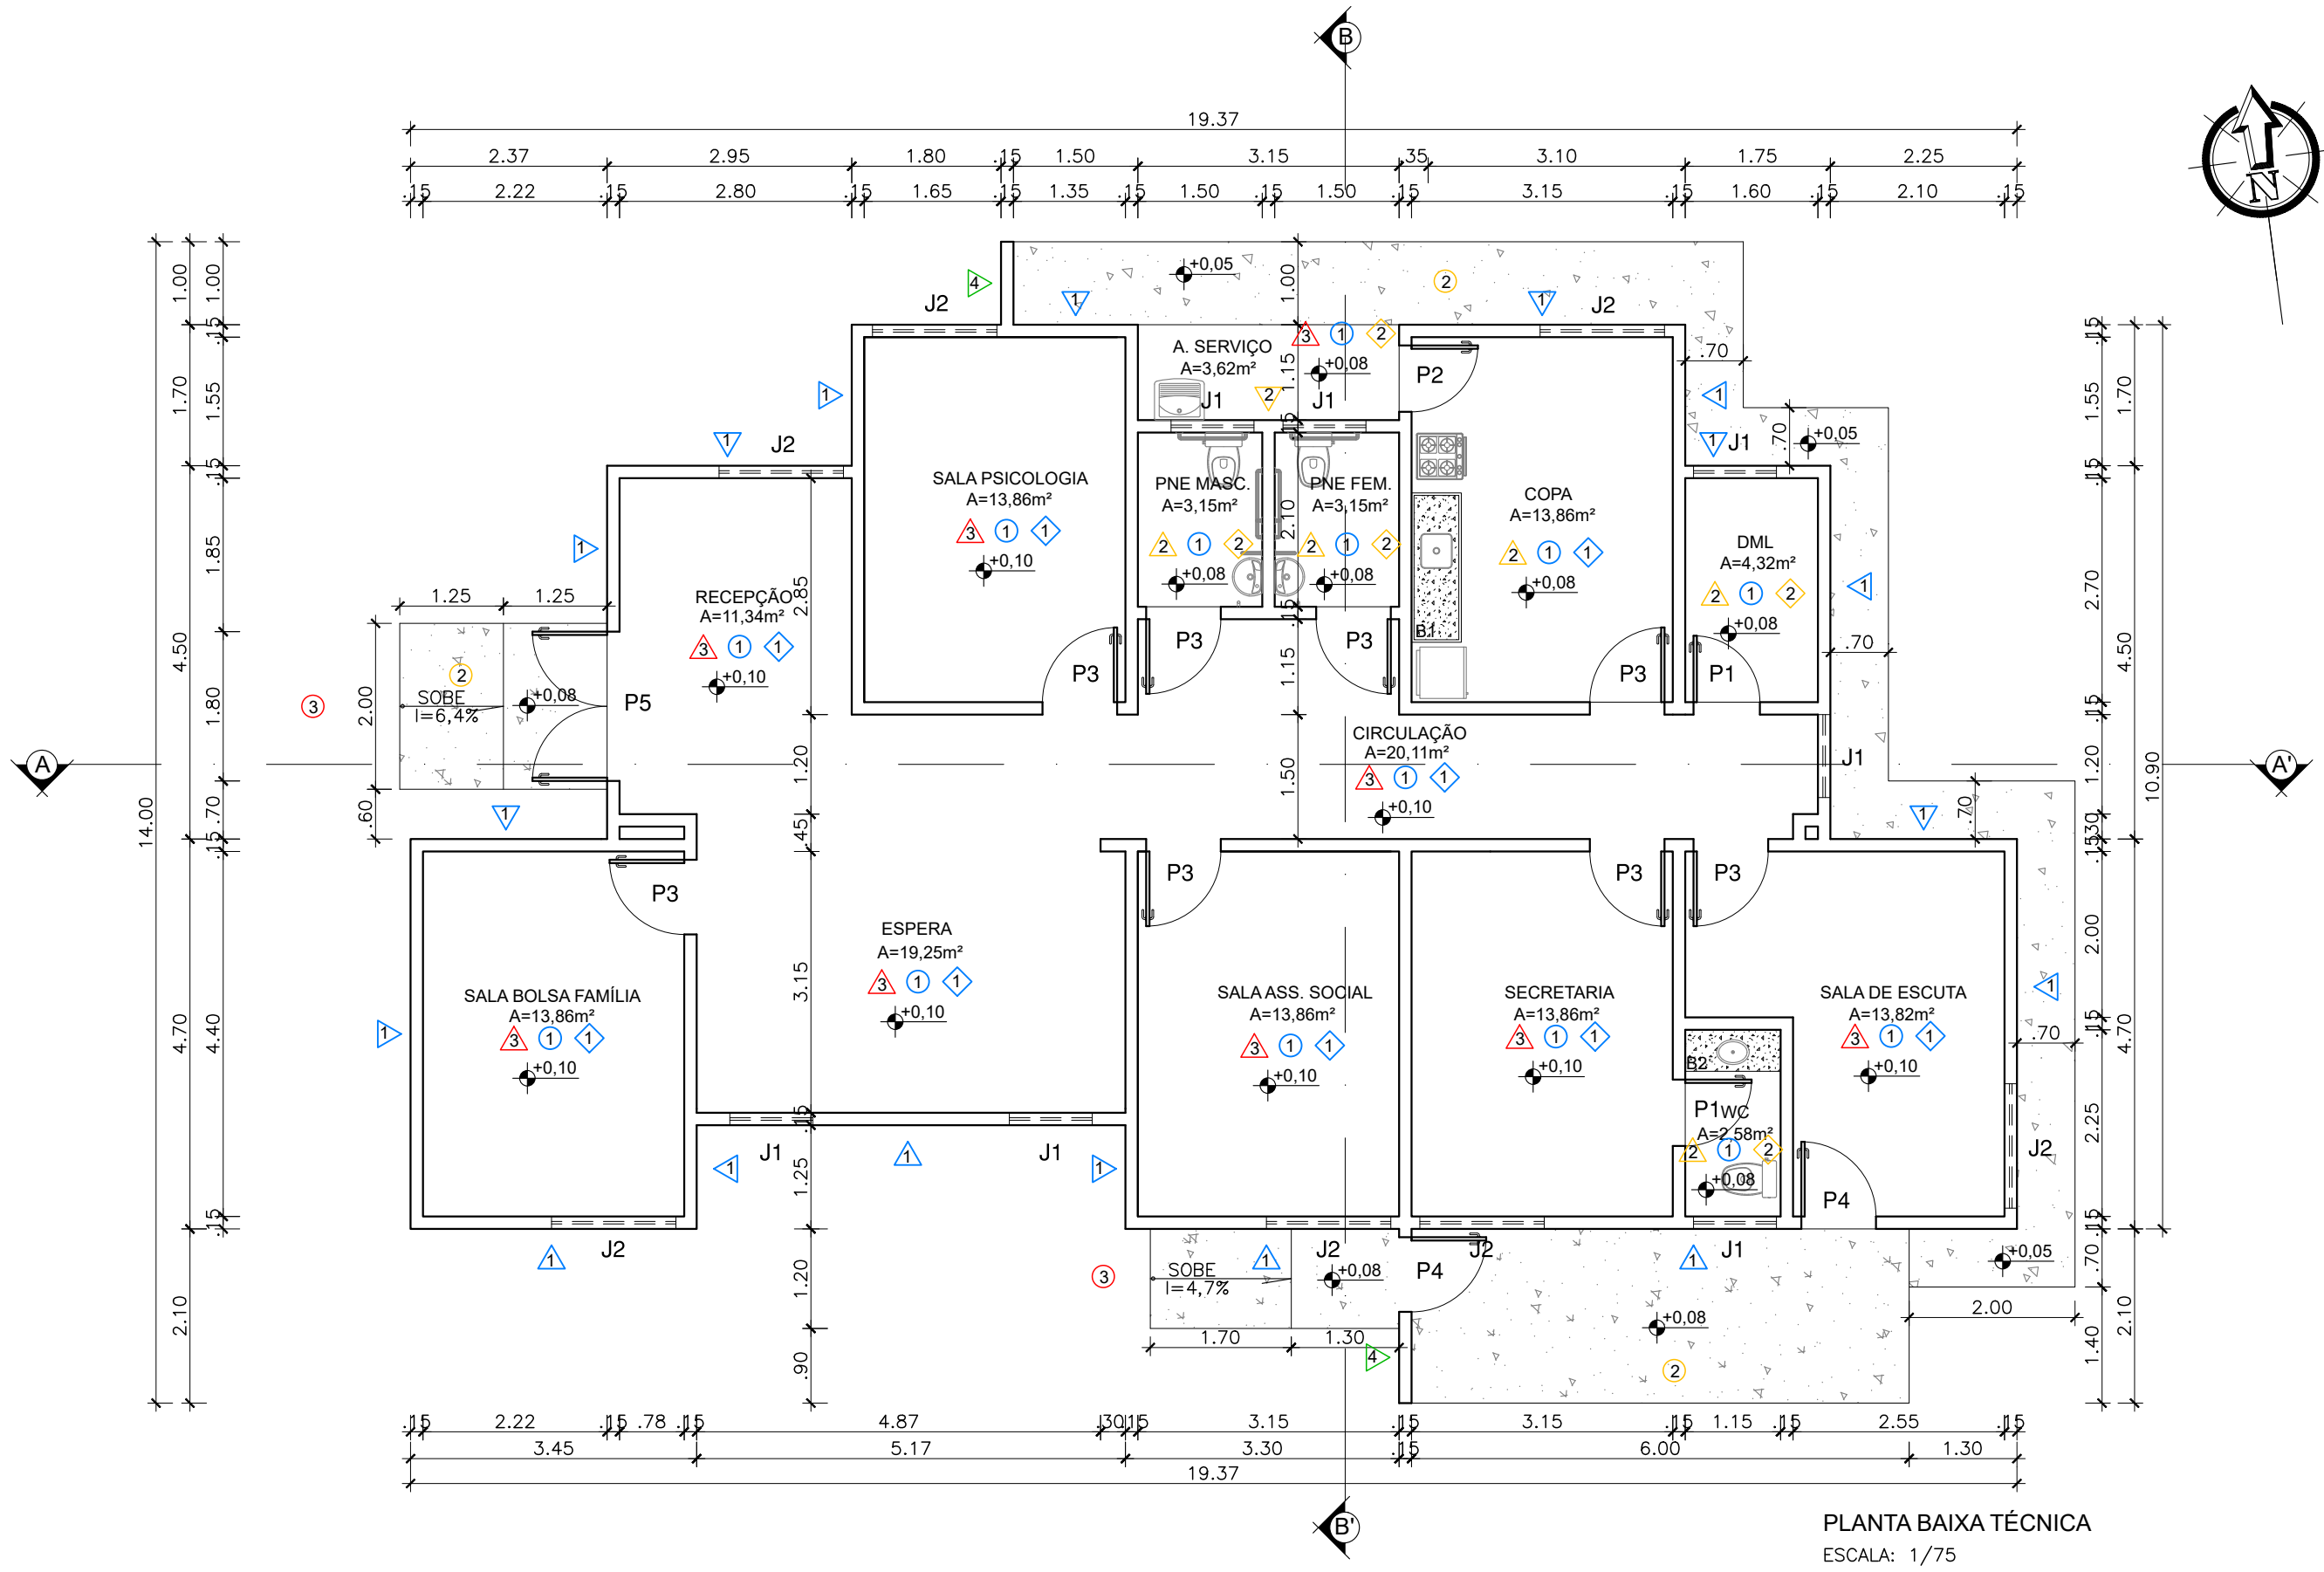


- LEGENDA:
- 1 PAREDE - PINTAR COM TINTA TEXTURIZADA, ACABAMENTO GRAFIATO (COR CINZA CLARO).
 - 2 PAREDE - IMPLANTAR REVESTIMENTO CERÂMICO 60 X 60cm (COR BRANCA).
 - 3 PAREDE - PINTAR COM TINTA LÁTEX ACRÍLICA LAVÁVEL (COR BRANCA).
 - 4 PAREDE MURO - PINTAR COM TINTA LÁTEX ACRÍLICA (COR BRANCA).
 - 1 PISO - IMPLANTAR PISO CERÂMICO 60 X 60cm (COR BRANCA).
 - 2 PISO - IMPLANTAR PISO CIMENTADO MOLDADO IN LOCO.
 - 3 PISO CALÇADA - IMPLANTAR PISO INTERTRAVADO DE CONCRETO 10 X 20cm, COM ESPESSURA DE 6cm, ACABAMENTO POLIDO, NA COR NATURAL (VER PLANTA DE LOCAÇÃO).
 - 1 FORRO - IMPLANTAR FORRO DE GESSO COM TINTA ACRÍLICA (COR BRANCA).
 - 2 FORRO - IMPLANTAR FORRO DE PVC (COR BRANCA).

- LEGENDA DE BANCADAS:
- B1 1,80 X 0,60m - GRANITO CINZA ANDORINHA - 1UNID.
 - B2 1,15 X 0,50m - GRANITO CINZA ANDORINHA - 1UNID.

QUADRO RESUMO DE ESQUADRIAS				
SIMB.	DESCRIÇÃO	DIMENSÕES (m)	MATERIAL	QUANT.
P1	PORTA DE ABRIR - 1 FOLHA	0,80 x 2,10	MADEIRA	02 UN.
P2	PORTA DE ABRIR - 1 FOLHA	0,80 x 2,10	ALUMÍNIO	01 UN.
P3	PORTA DE ABRIR - 1 FOLHA	0,90 x 2,10	MADEIRA	08 UN.
P4	PORTA DE ABRIR - 1 FOLHA	0,90 x 2,10	ALUMÍNIO	02 UN.
P5	PORTA DE ABRIR - 2 FOLHAS	1,80 x 2,10	VIDRO	01 UN.
J1	JANELA MAXI-AR	1,00 x 0,50 / 1,60	ALUMÍNIO E VIDRO	07 UN.
J2	JANELA MAXI-AR	1,50 x 0,50 / 1,60	ALUMÍNIO E VIDRO	07 UN.

QUADRO DE ÁREAS	
ÁREA TOTAL DA EDIFICAÇÃO	168,91m²
ÁREA DE COBERTURA	144,00m²
ÁREA DE PISO CERÂMICO	150,64m²
ÁREA DE PISO INTERTRAVADO POLIDO NA COR CINZA NATURAL - PISO CALÇADA (s= 6 cm)	53,29m²
ÁREA DE PISO DE CONCRETO NATURAL	41,83m²
PISO TATIL DE CONCRETO DIRECIONAL NA COR AMARELA	0,81m²
PISO TATIL DE CONCRETO DE ALERTA NA COR AMARELA	0,19m²
ÁREA DE FORRAÇÃO- LAMBARI ROXO	5,51m²
ÁREA DE FORRAÇÃO - GRAMA	53,78m²
MEIO FIO 7cm (A IMPLANTAR)	37,58m
MEIO FIO 13 cm (A IMPLANTAR)	14,30m

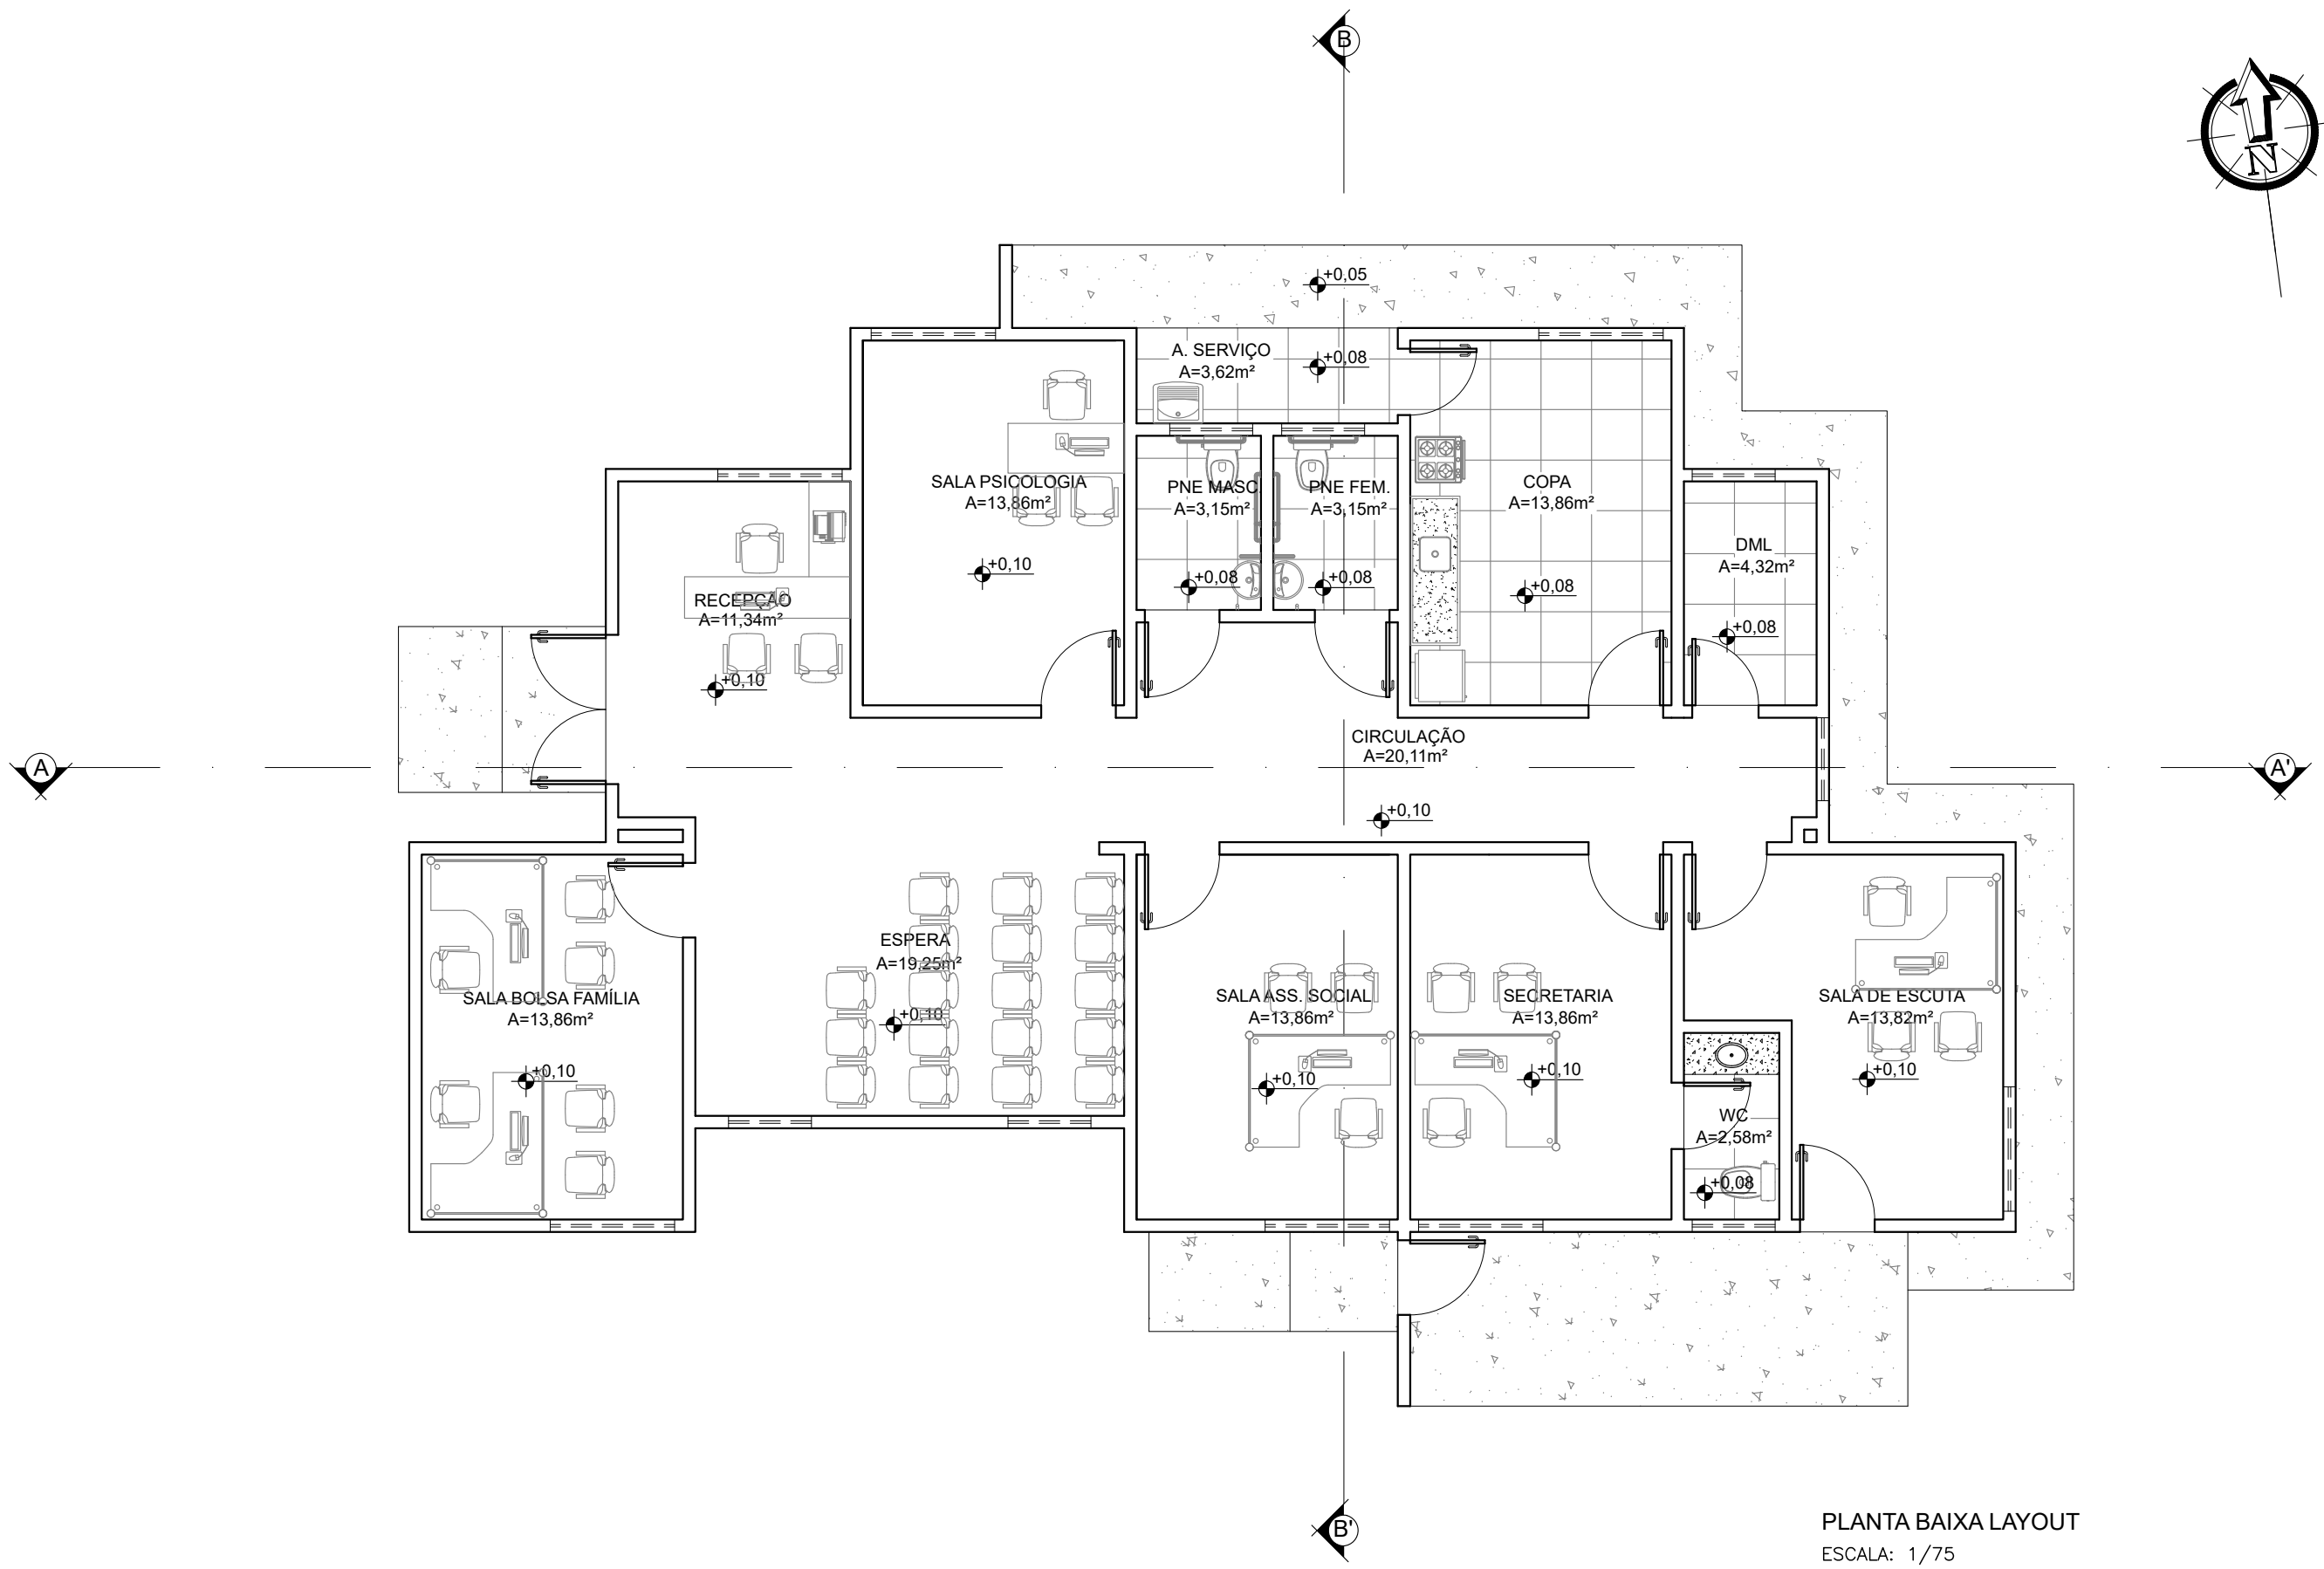

PLANEJAMENTO E ASSESSORIA DE
PROJETOS TÉCNICOS LTDA.

CLIENTE: PREFEITURA MUNICIPAL DE SÃO JOSÉ DO PIAUÍ		CONVÊNIO SINCONV: =		ART: =	
PROJETO: CONSTRUÇÃO DO CRAS		LOCALIDADE: ZONA URBANA		ESCALA: INDICADA	
DESENHO: PLANTA BAIXA TÉCNICA E PLANTA BAIXA LAYOUT		DESENHO/CAD: RAPHAEL GRANJA		FRANCHA N°: ARQ. 03/07	
PROJETISTA: Estefane Oliveira Nunes Engenheiro Civil CREA nº 11756 RN 1916831346		DADOS DE CAMPO: TOPOGRAFO		FORMATO: A1	
DATA: 2026		REV: 00			