




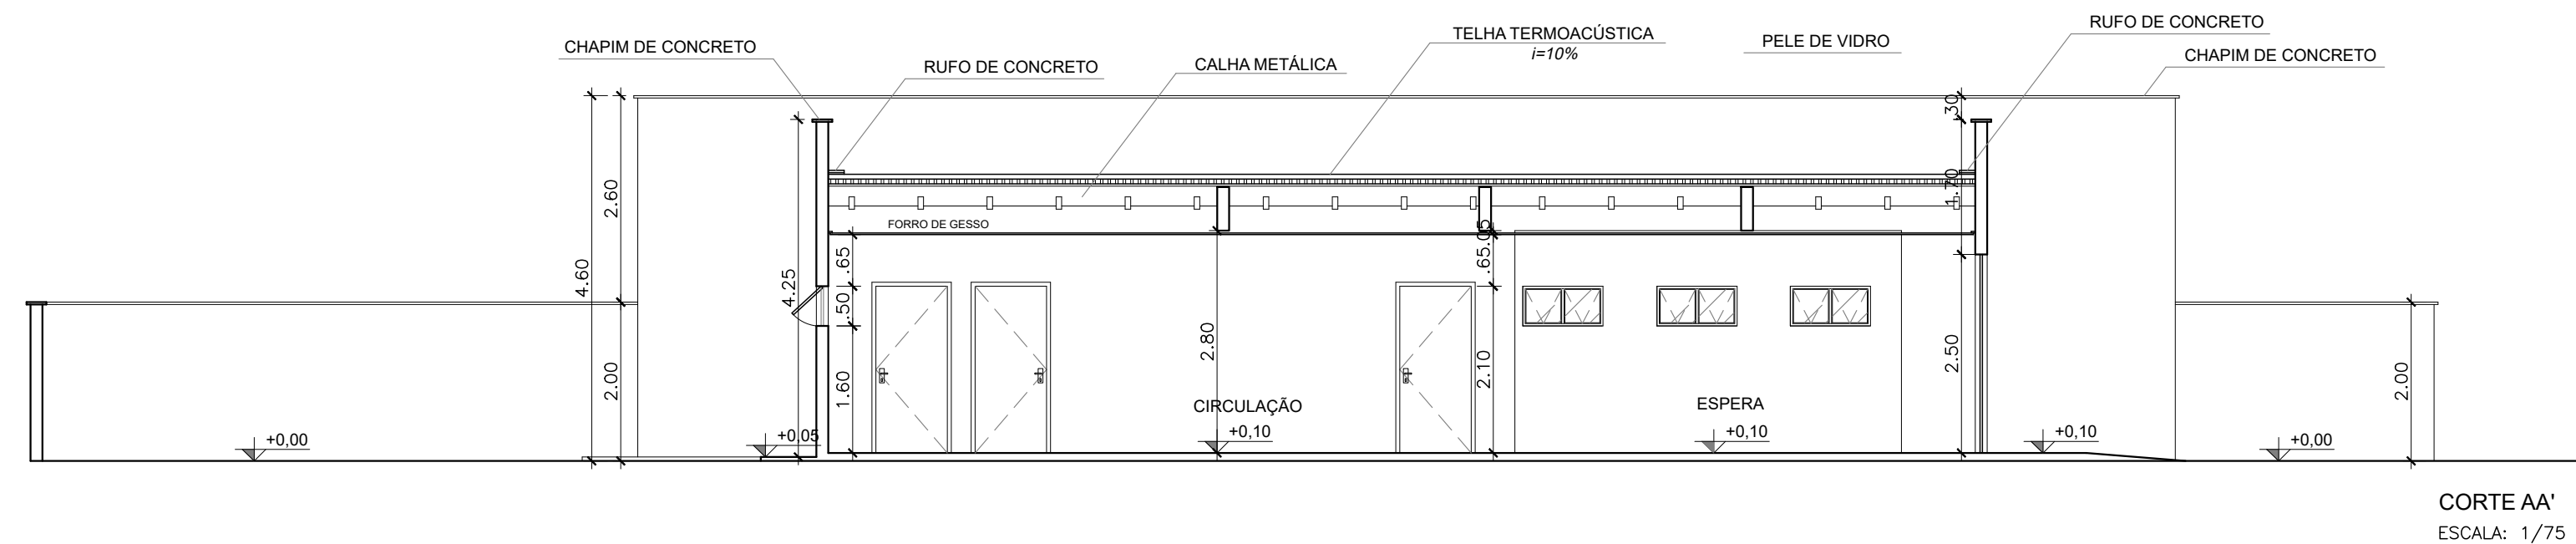


CORTE AA'
ESCALA: 1/75

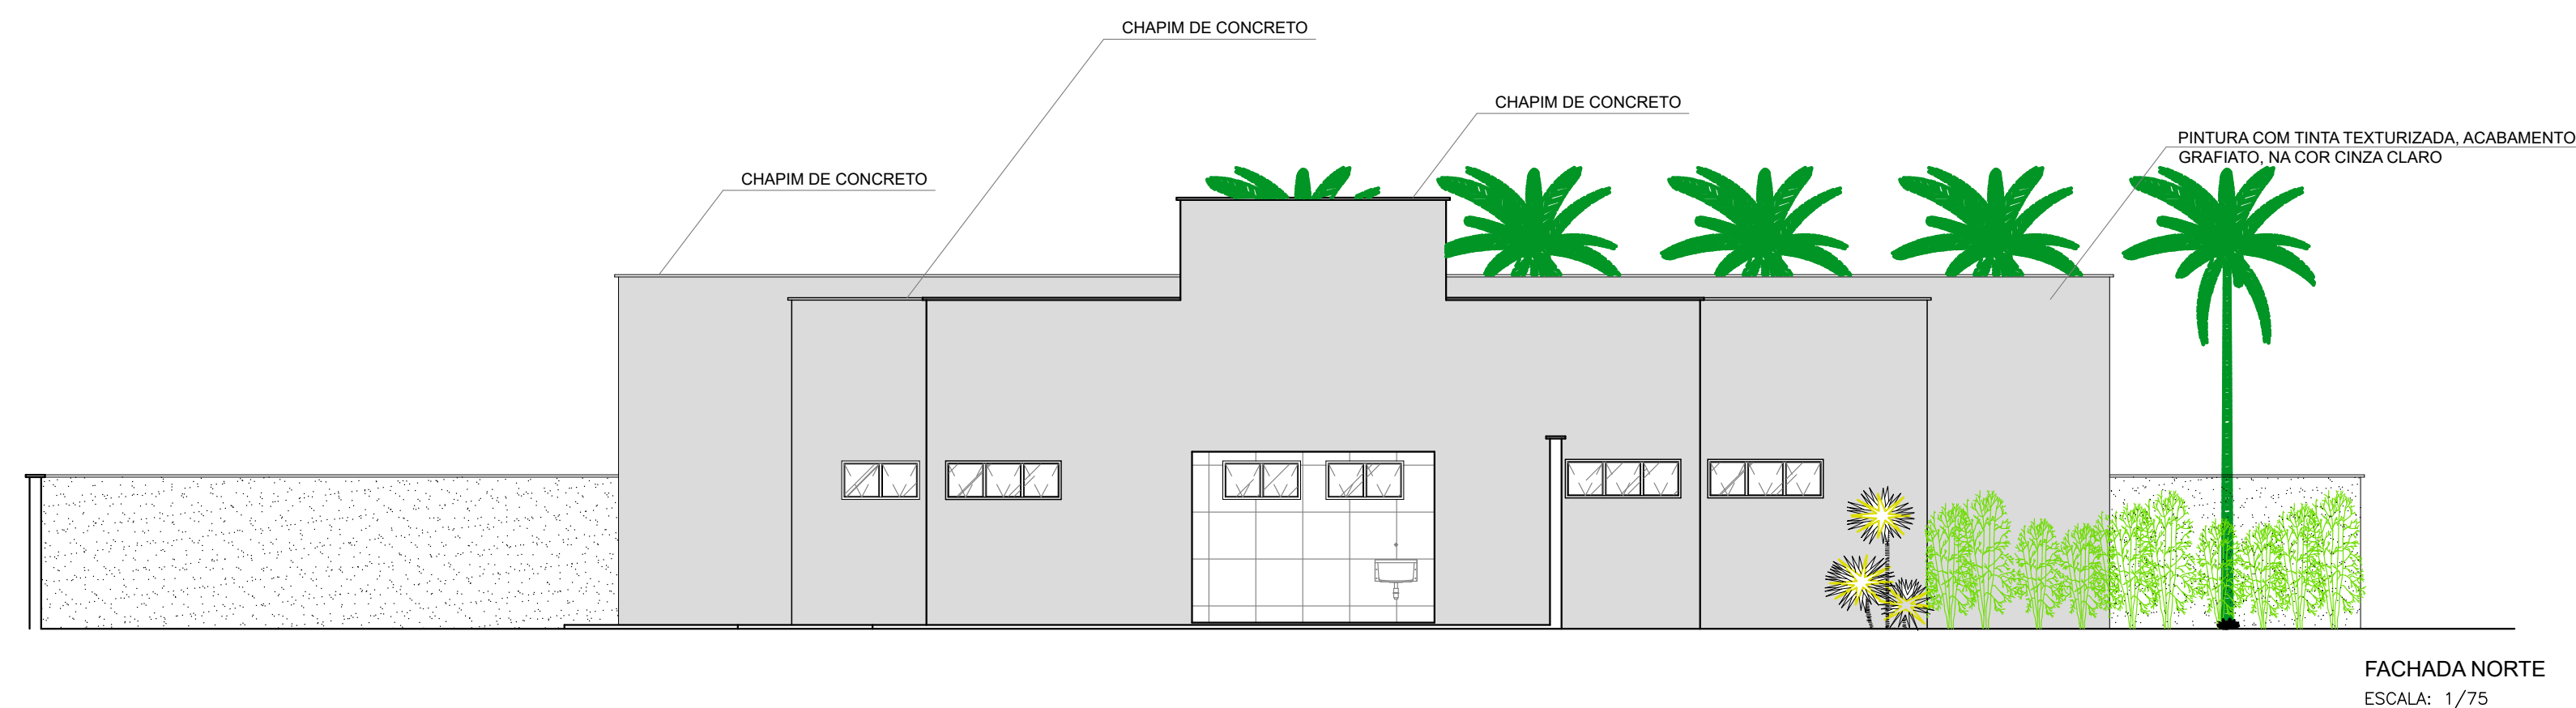


FACHADA NORTE
ESCALA: 1/75

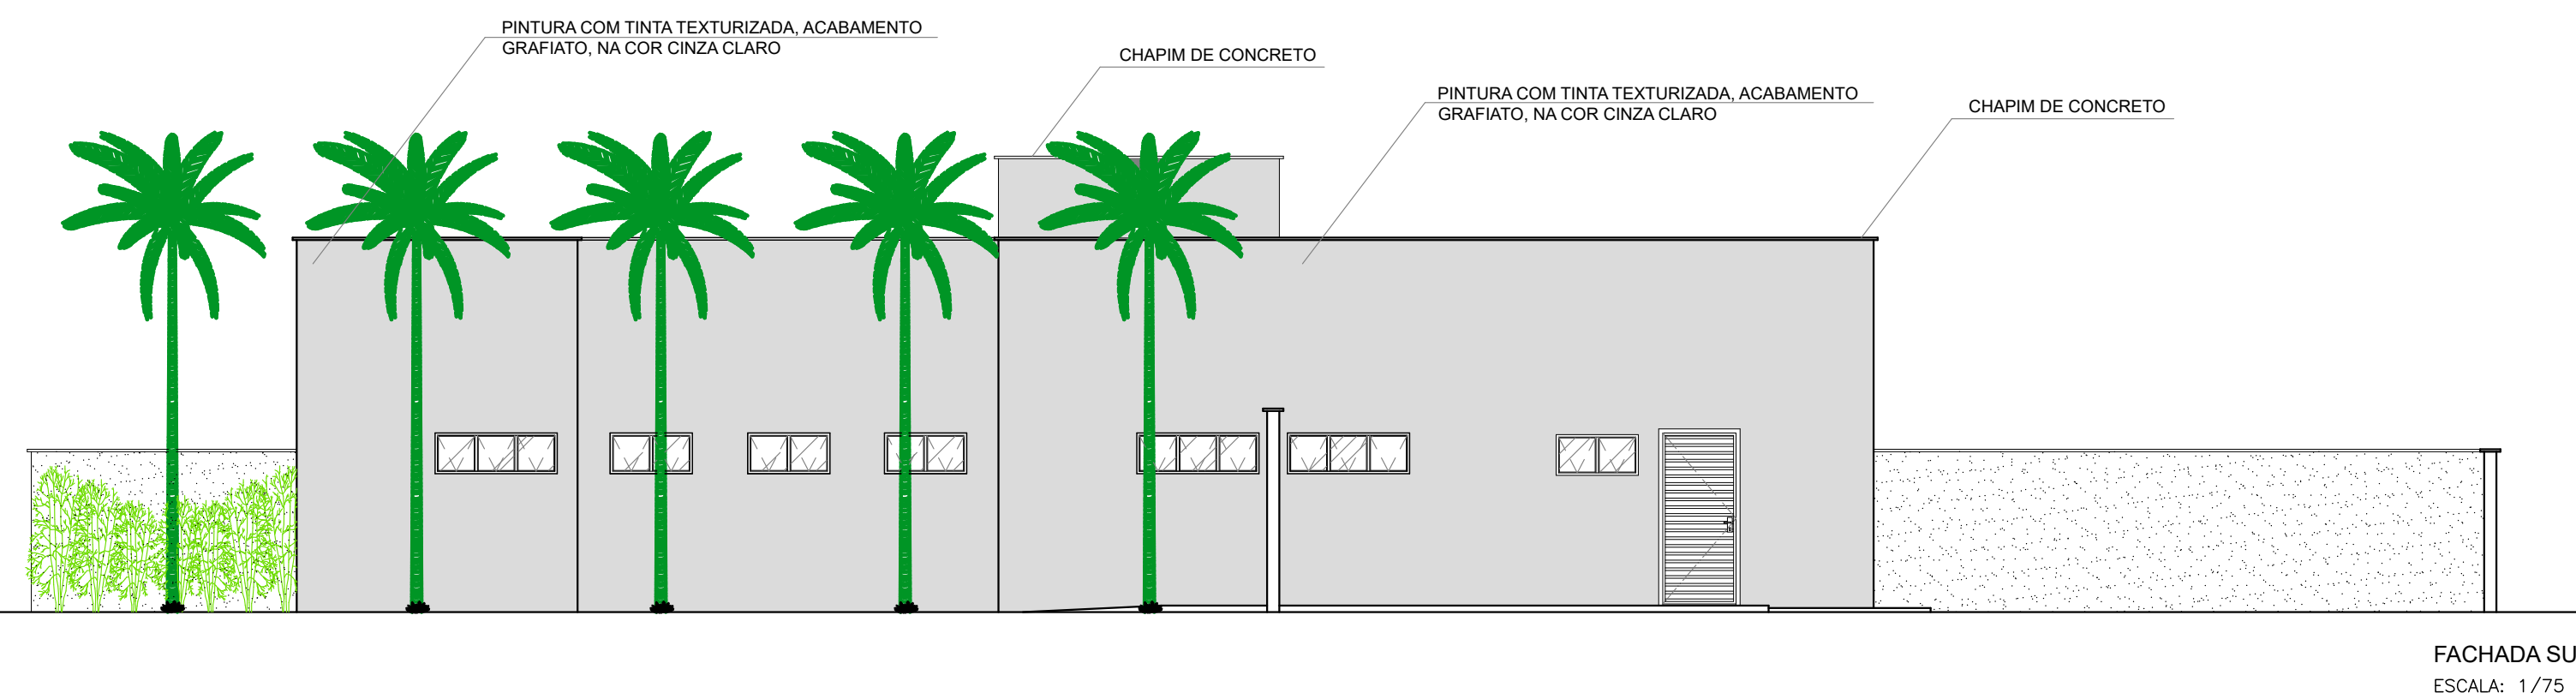

FACHADA SUL
ESCALA: 1/75

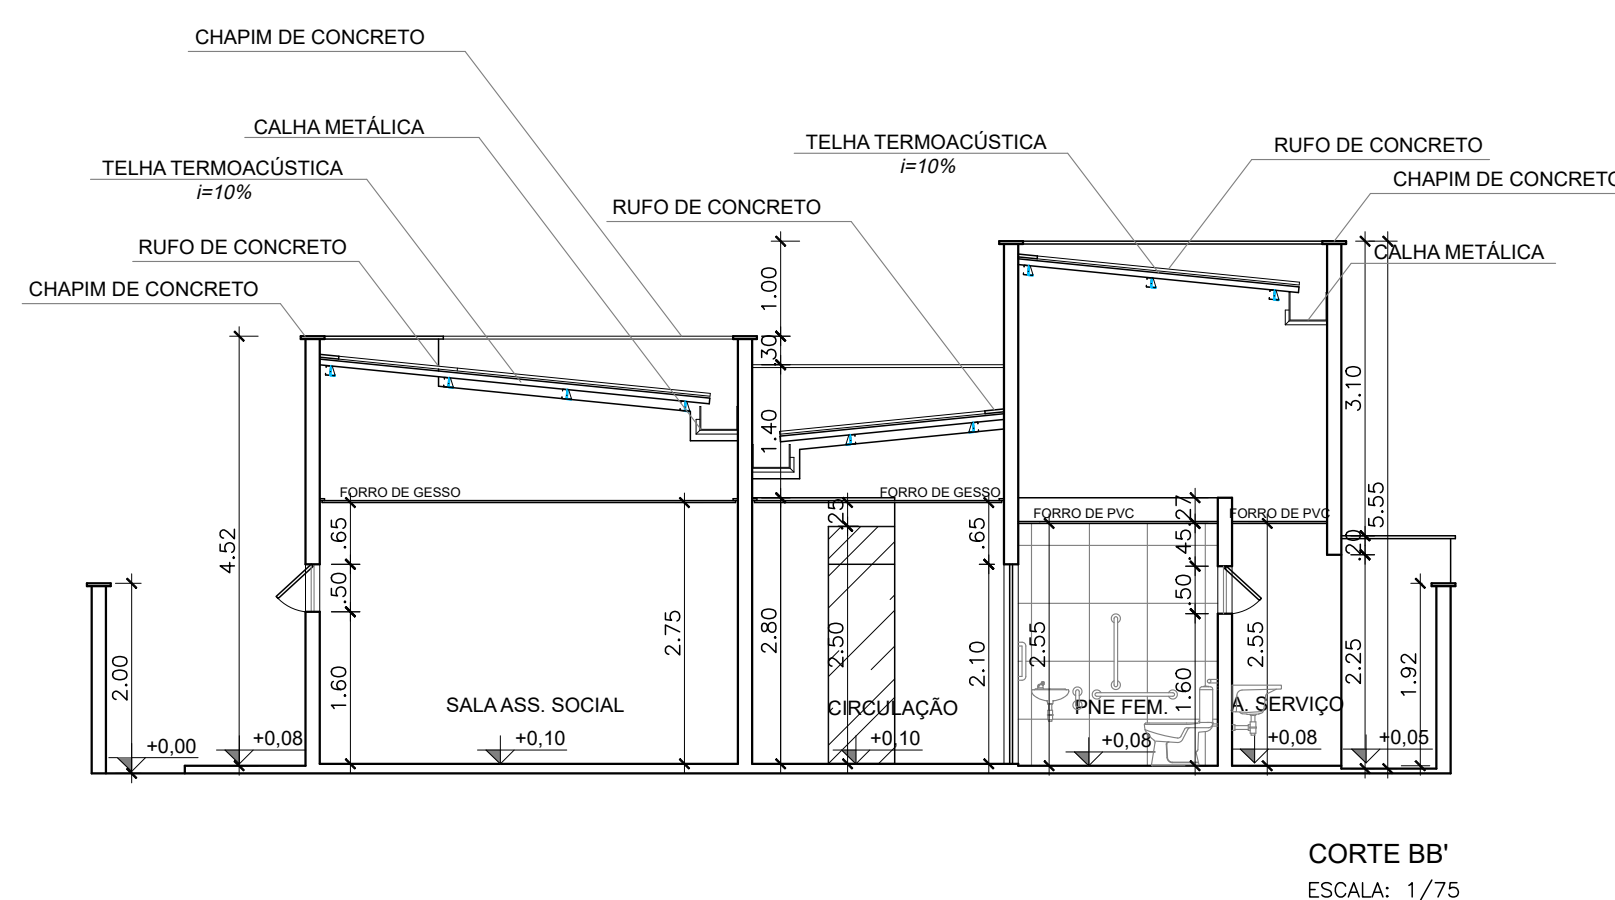

CORTE BB'
ESCALA: 1/75

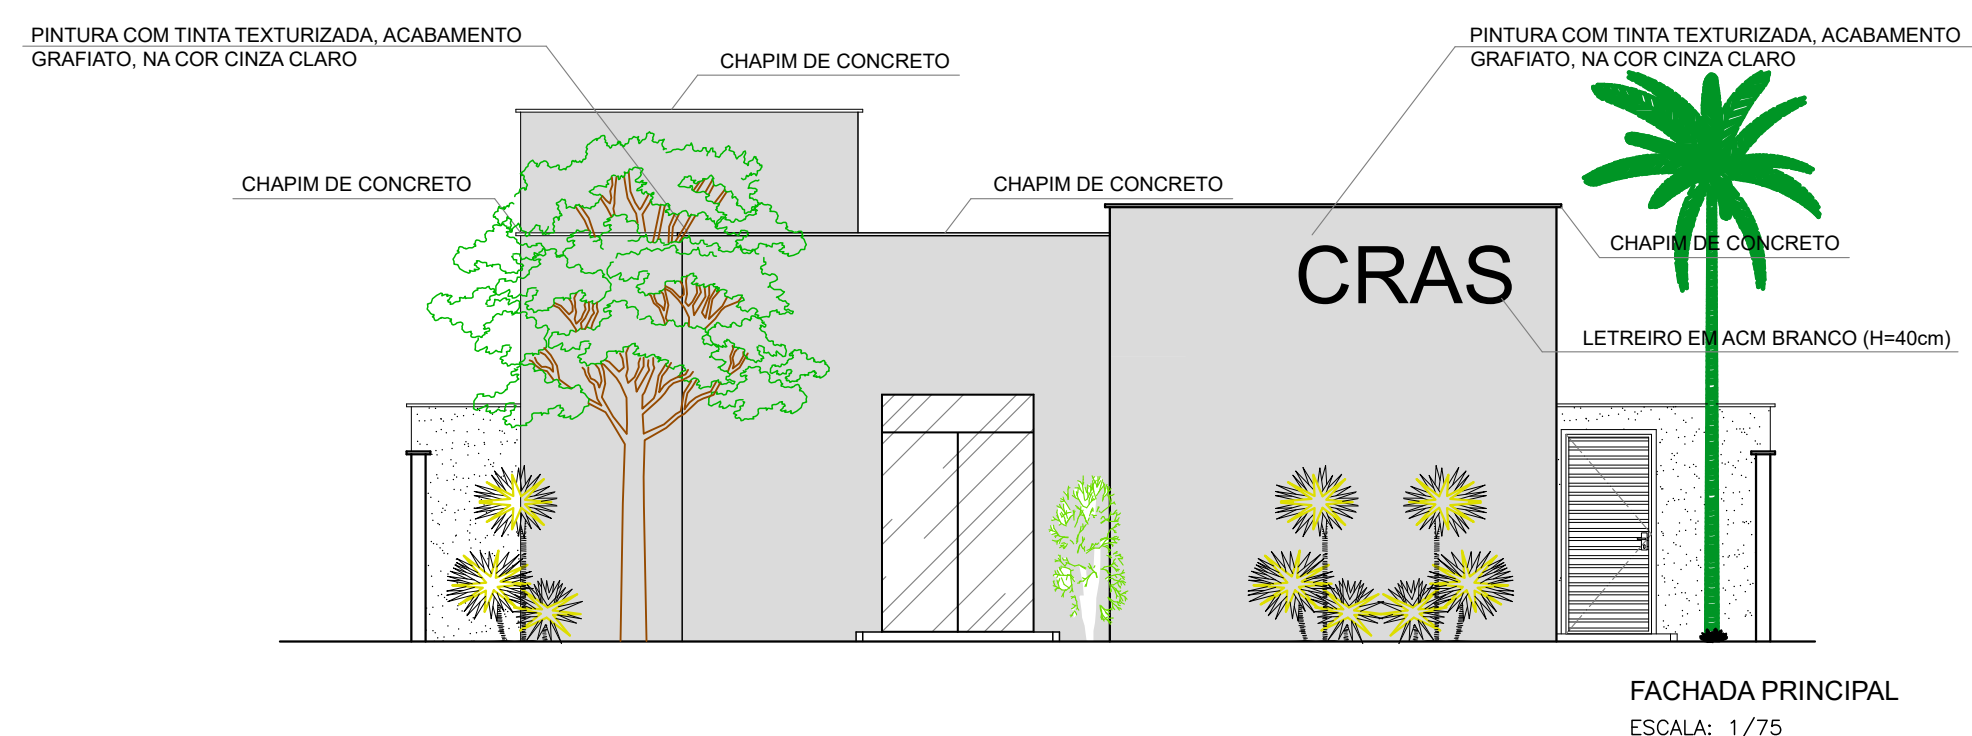

FACHADA PRINCIPAL
ESCALA: 1/75



PLANEJAMENTO E ASSESSORIA DE
PROJETOS TÉCNICOS LTDA.

CLIENTE:
PREFEITURA MUNICIPAL DE SÃO JOSÉ DO PIAUÍ

CONVÊNIO SINCONV:
=

PROJETO:
CONSTRUÇÃO DO CRAS

DESENHO:
CORTES E FACHADAS

PROJETISTA:
Estefane Oliveira Nunes
Engenheira Civil
CREA 117.756
RN 1916831346

ART:
=

LOCALIDADE:
ZONA URBANA

ESCALA:
INDICADA

DESENHO/CAD:
RAPHAEL GRANJA

FRANCHA N°:
ARQ. 04/07

DADOS DE CAMPO:
TOPOGRAFO

DATA:
2026

REV.:
00