


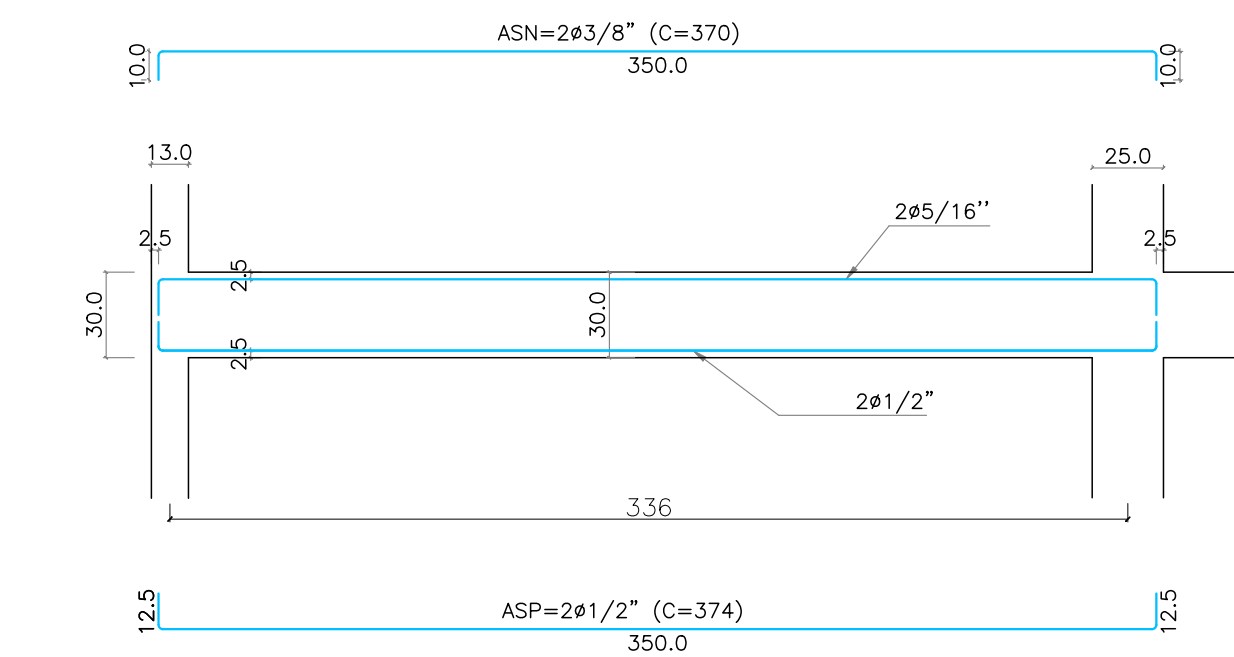
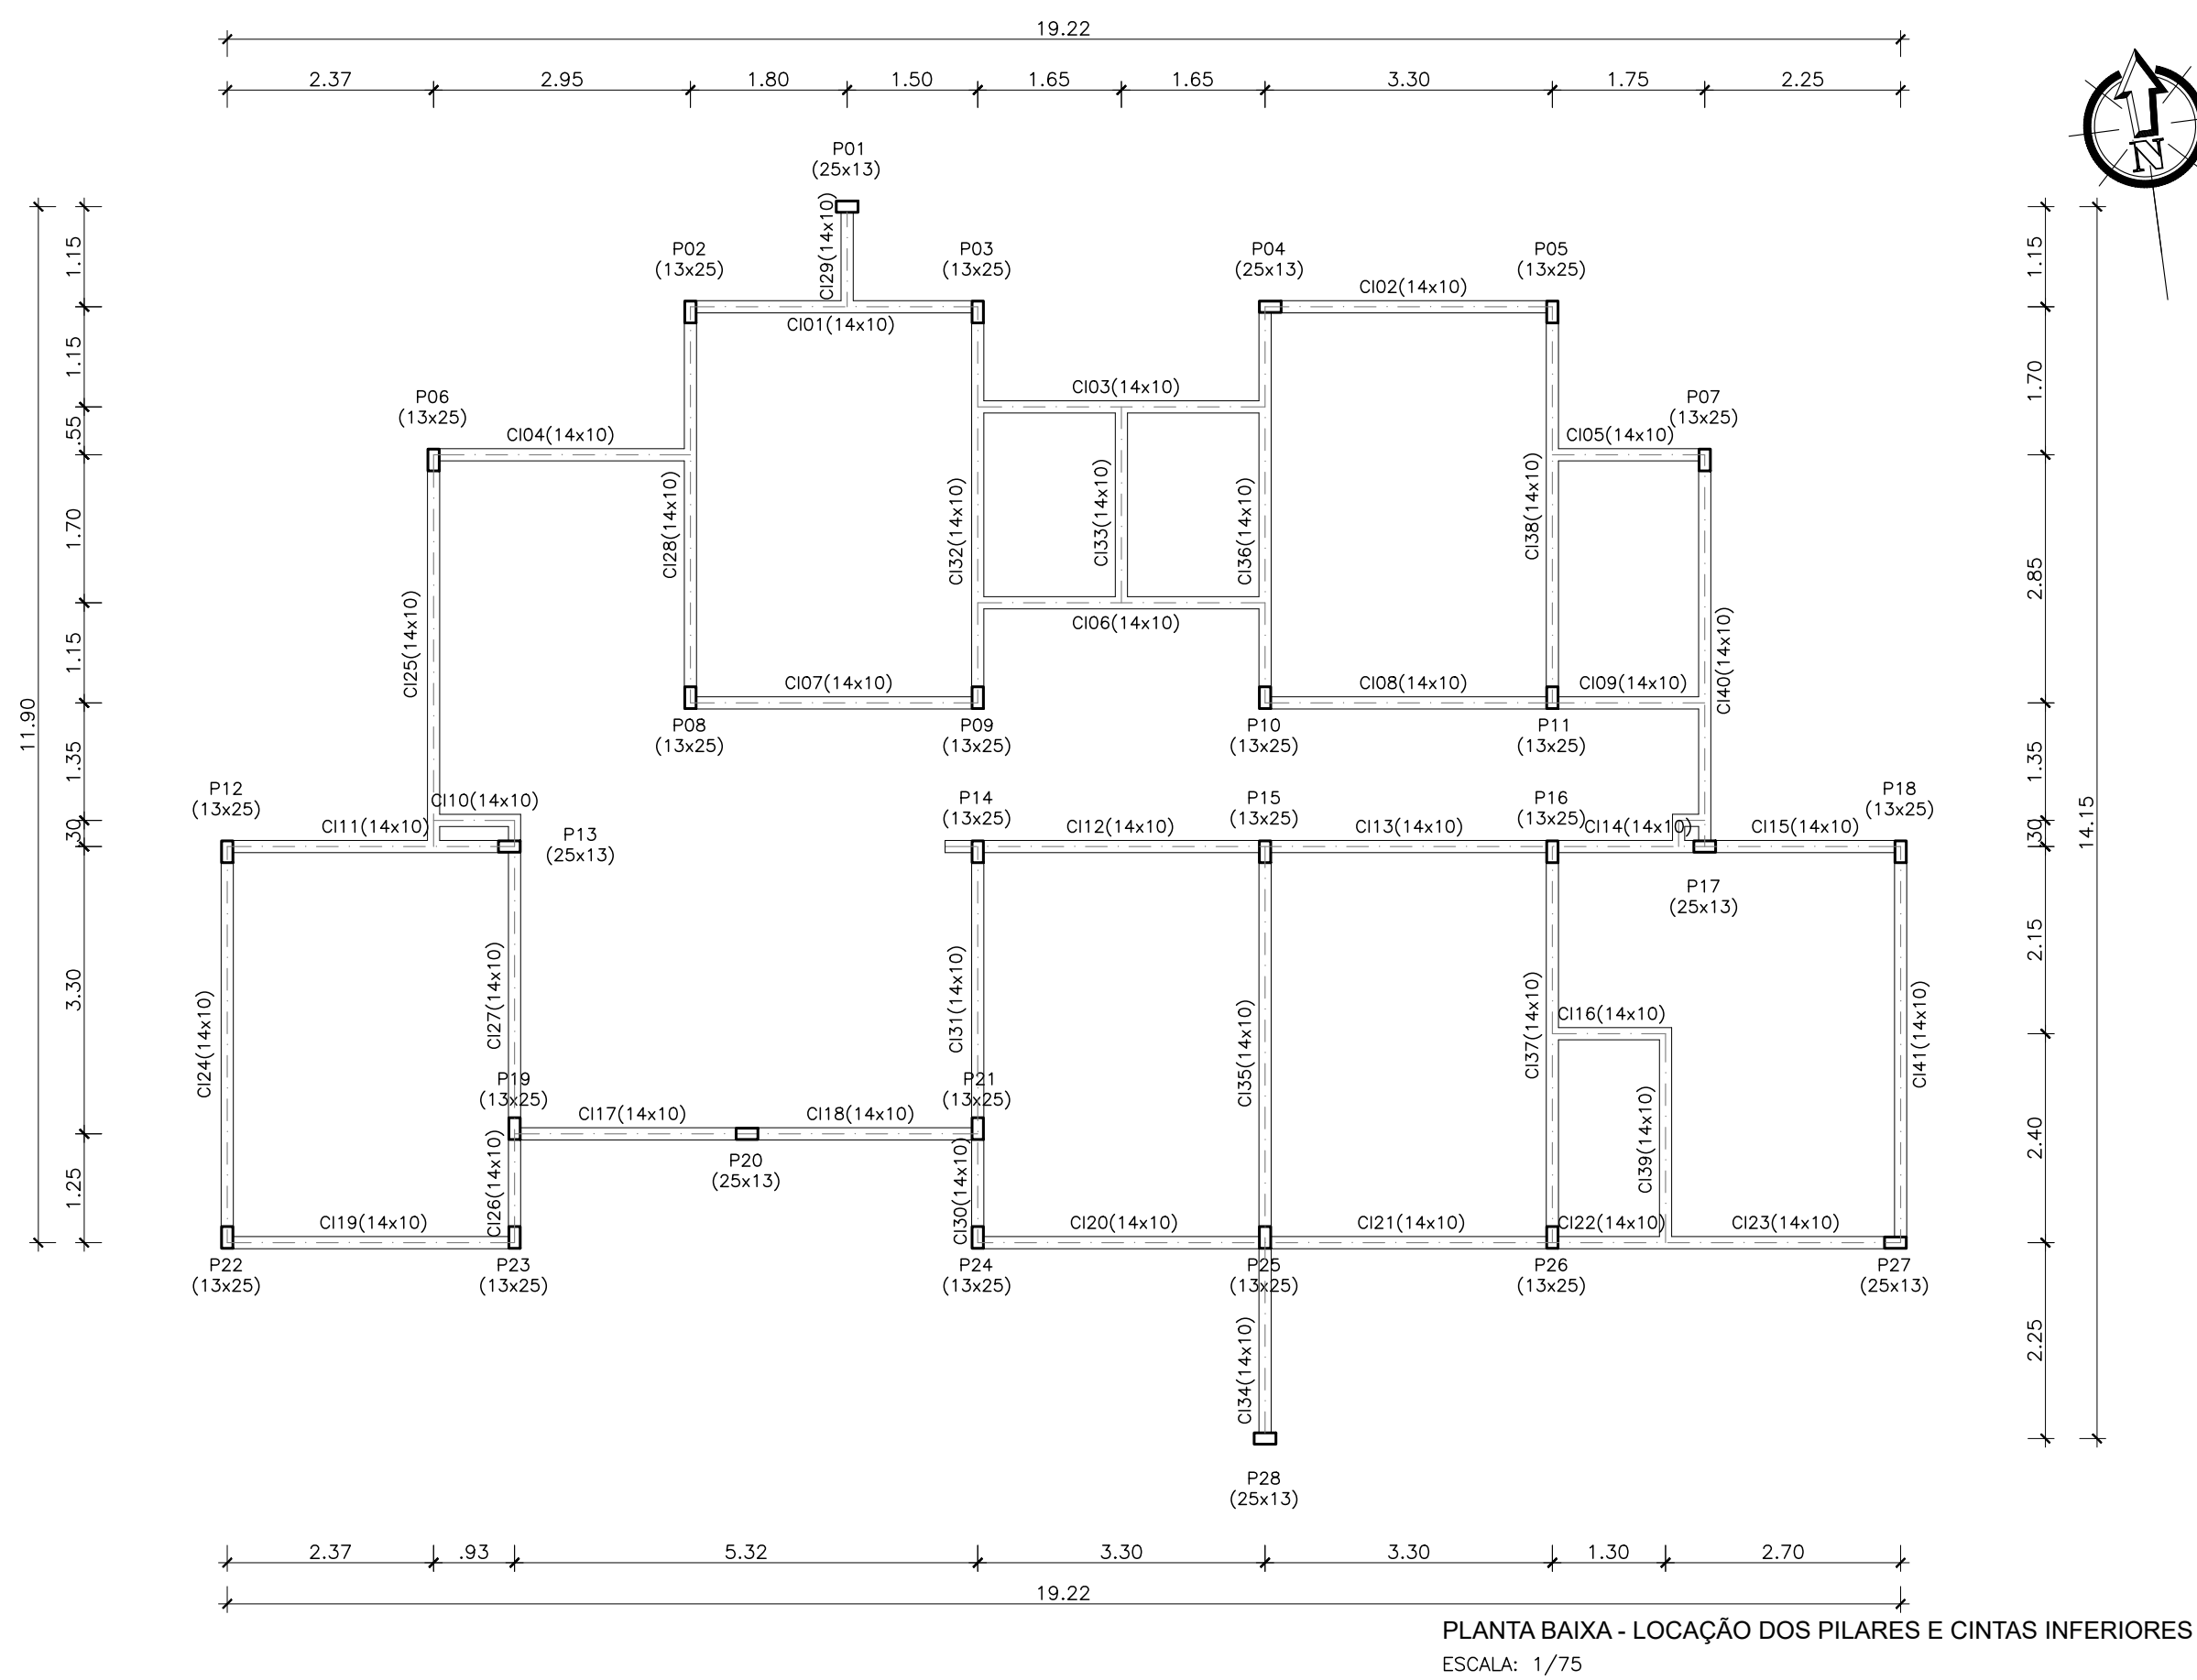


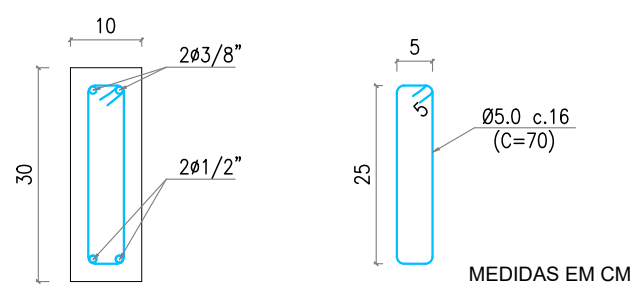


VIGAS (10x30cm)
V01
ESCALA: 1/25
MEDIDAS EM CM.

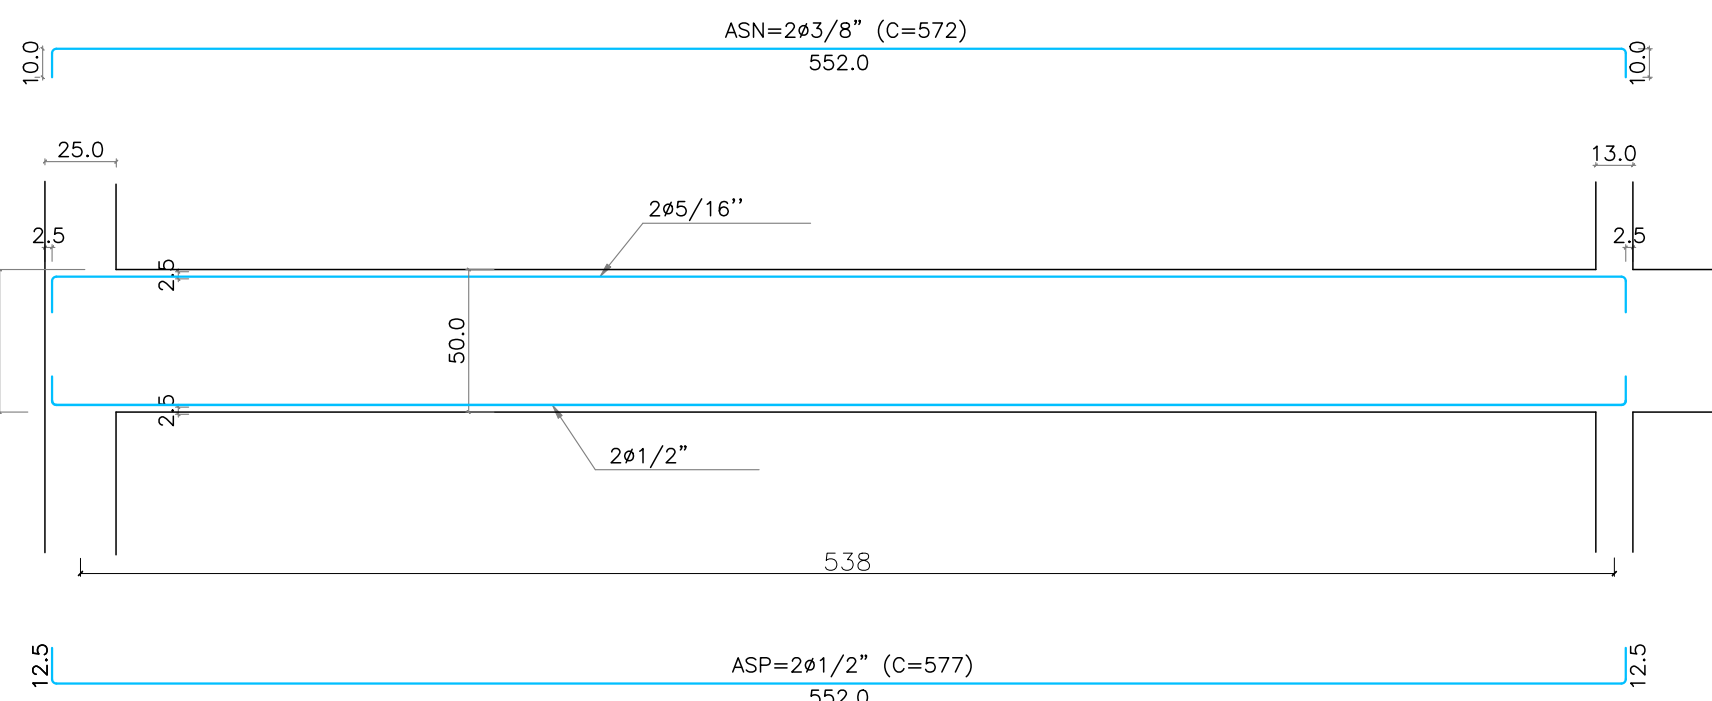

DETALHE DAS FERRAGENS - VIGAS (10x30cm)
ESCALA: 1/10

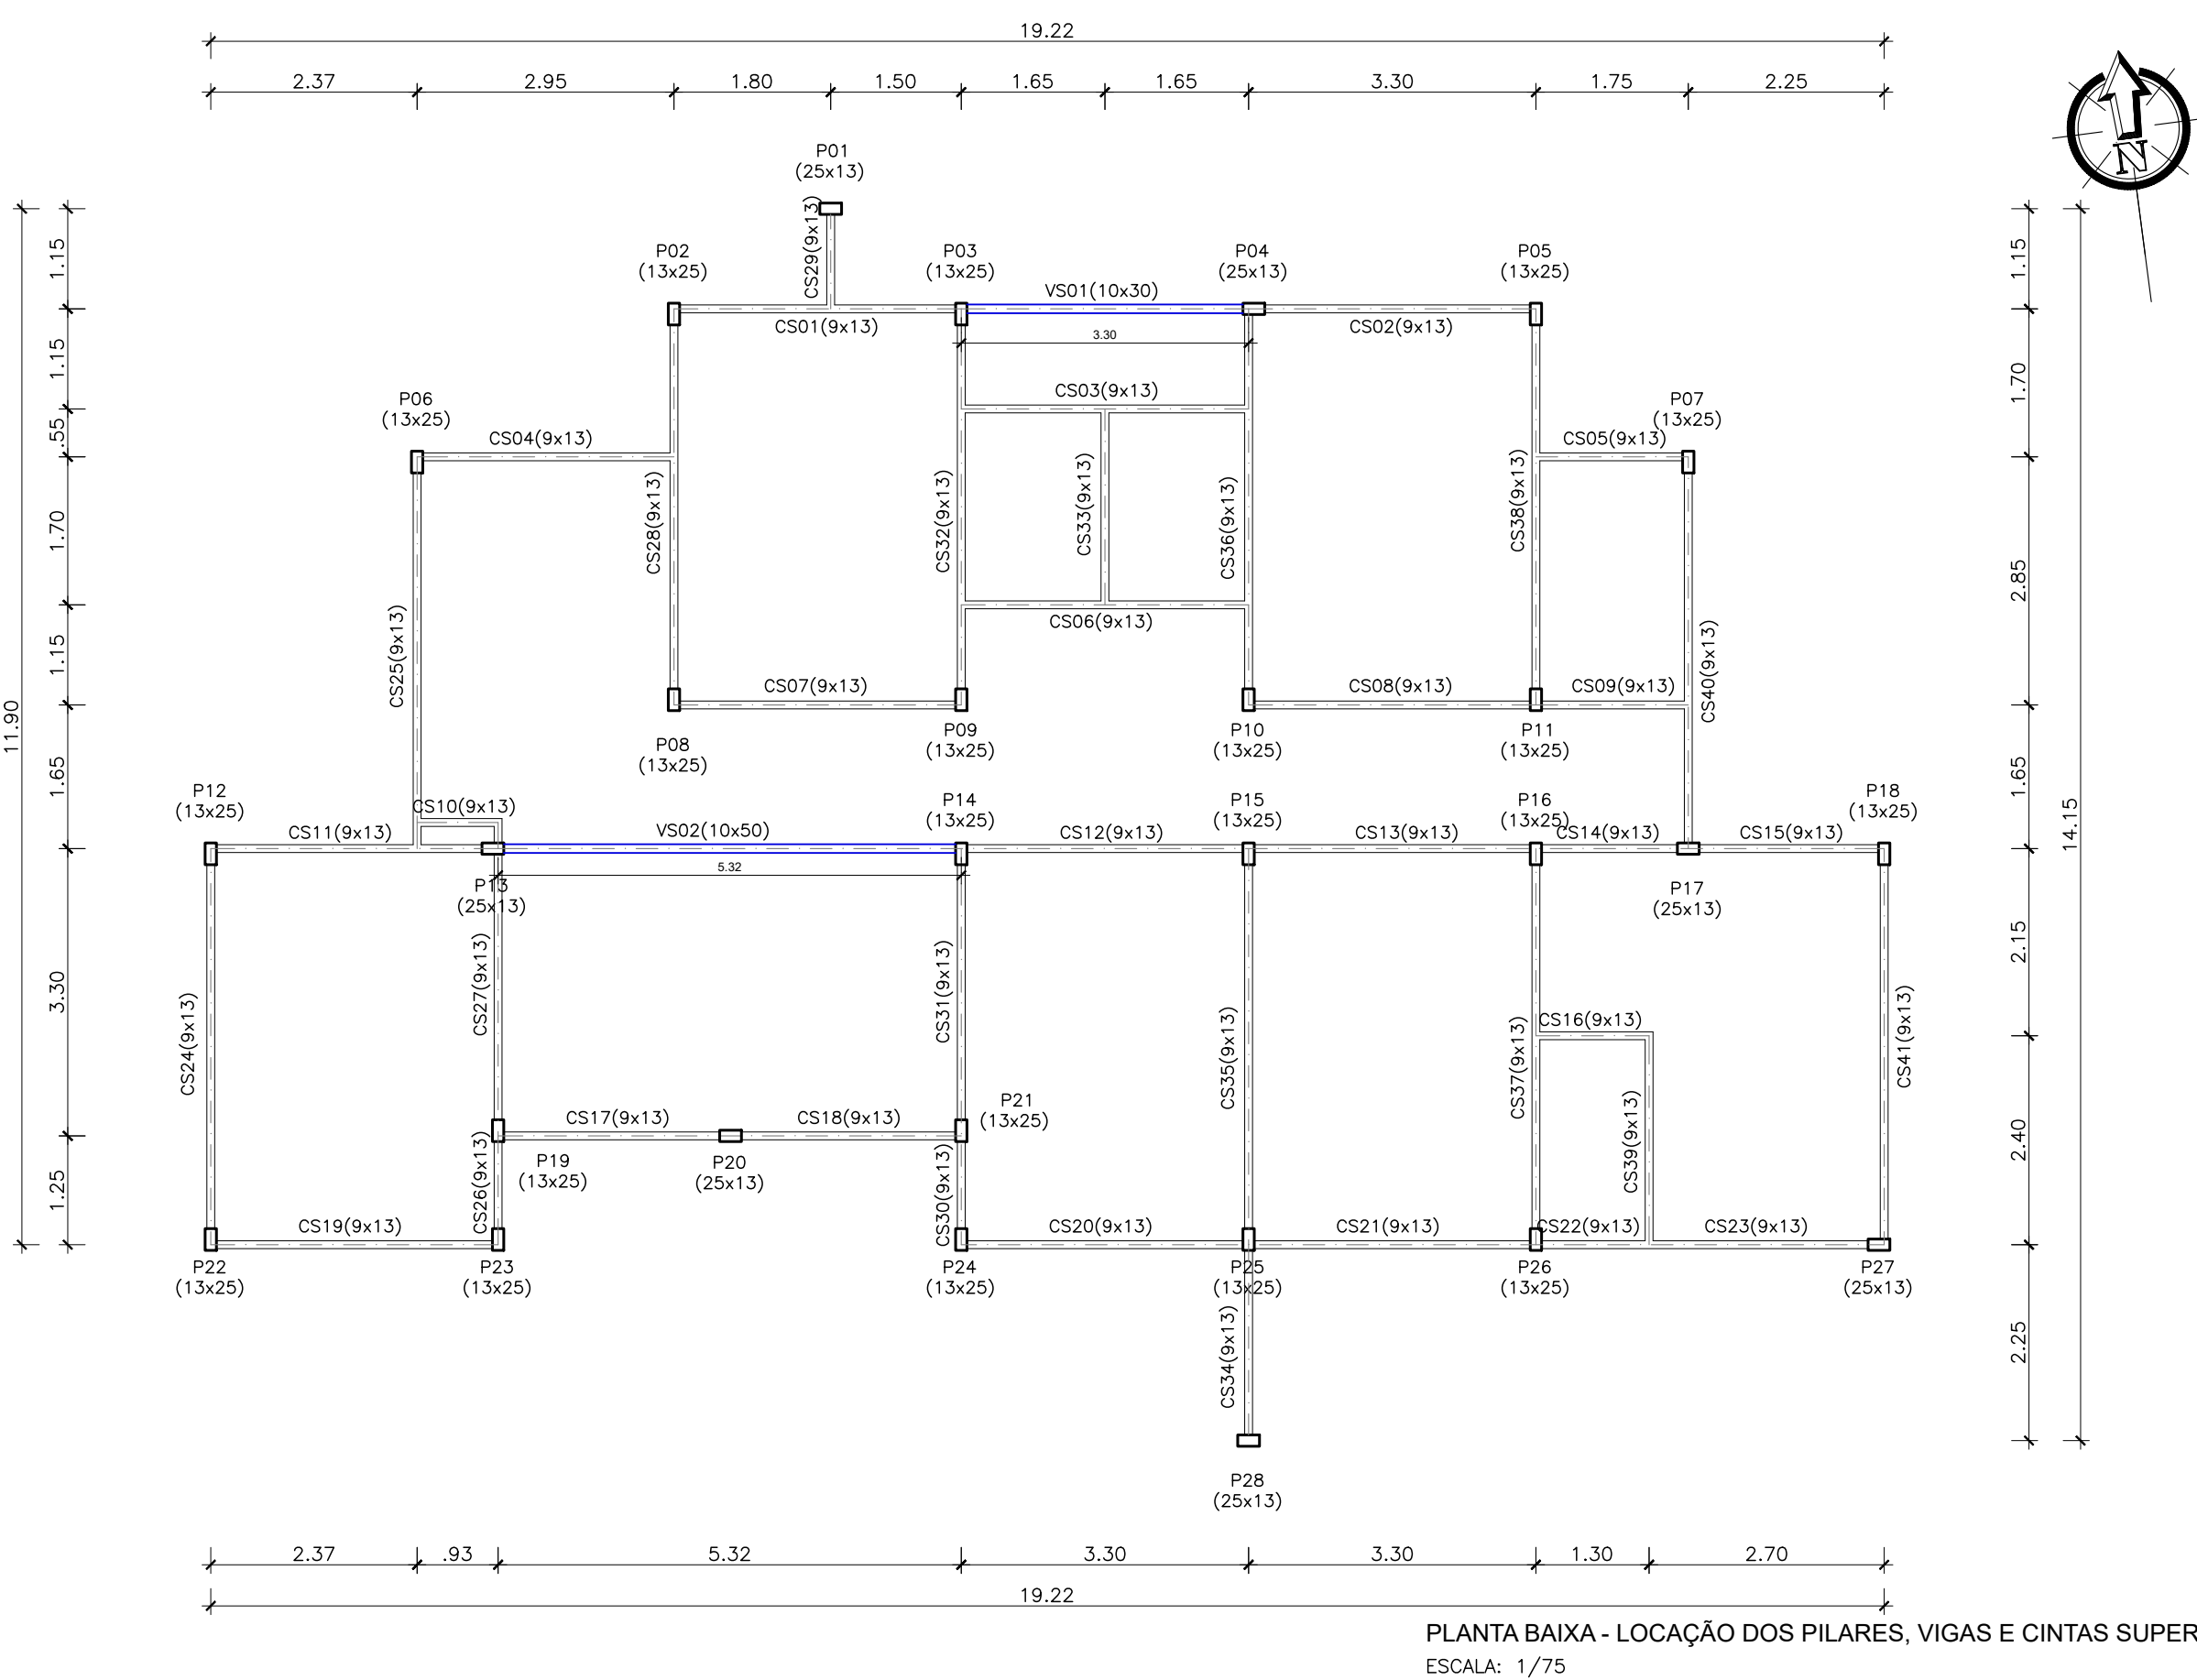

VIGAS (10x50cm)
V02
ESCALA: 1/25
MEDIDAS EM CM.

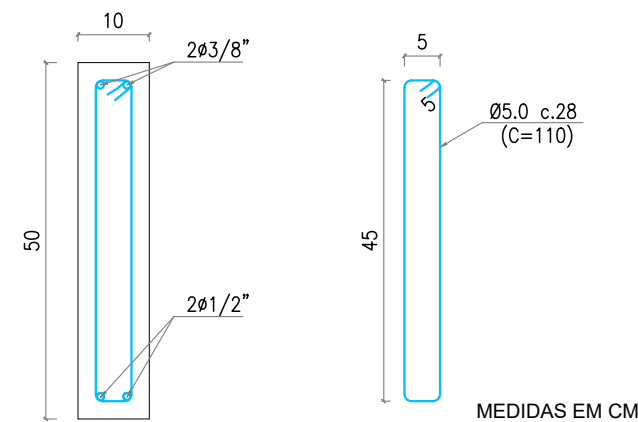

DETALHE DAS FERRAGENS - VIGAS (10x50cm)
ESCALA: 1/10

Planacon PLANEJAMENTO E ACESSORIA DE PROJETOS TÉCNICOS LTDA.	
CLIENTE: PREFEITURA MUNICIPAL DE SÃO JOSÉ DO PIAUÍ	
CONVÊNIO SINCONV: =	ART: =
PROJETO: CONSTRUÇÃO DO CRAS	LOCALIDADE: ZONA URBANA
DESENHO: PROJETO ESTRUTURAL	ESCALA: INDICADA
PROJETISTA: Estefane Oliveira Nunes Engenheiro Civil CREA 11.1756 RN 1916831346	DADOS DE CAMPO: TOPOGRAFO DESENHO/CAD: RAPHAEL GRANJA FRANCHA N°: ARQ. 06/07
DATA: 2026	REV.: 00