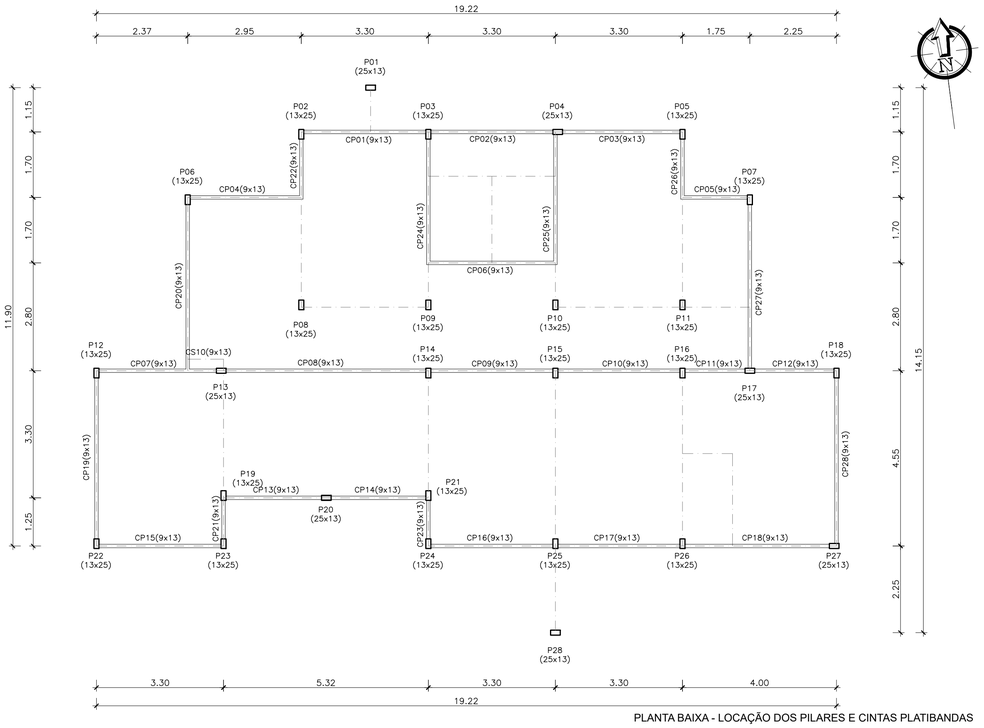

PLANTA BAIXA - LOCAÇÃO DOS PILARES E CINTAS PLATIBANDAS
ESCALA: 1/75

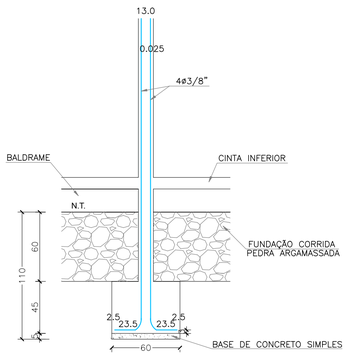

CORTE DO BLOCO E PILAR
ESCALA: 1/25

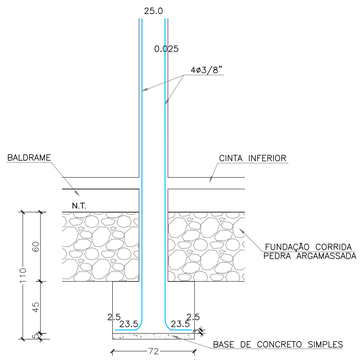

CORTE DO BLOCO E PILAR
ESCALA: 1/25

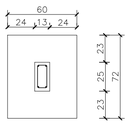

BLOCO E PILAR (13x25)
ESCALA: 1/25

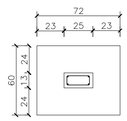

BLOCO E PILAR (25x13)
ESCALA: 1/25

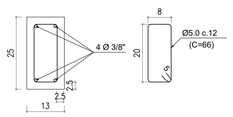

DETALHE DAS FERRAGENS (13x25)
ESCALA: 1/10

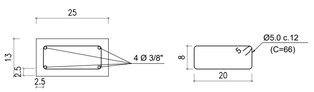

DETALHE DAS FERRAGENS (25x13)
ESCALA: 1/10

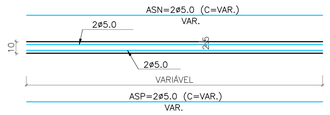

CINTAS INFERIORES (14x10)
ESCALA 1/25
MEDIDAS EM CM.

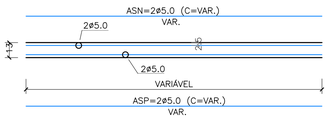

CINTAS SUPERIORES (9x13)
ESCALA: 1/25
MEDIDAS EM CM.

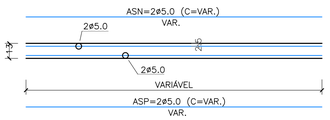

CINTAS DA PLATIBANDA (9x13)
ESCALA: 1/25
MEDIDAS EM CM.

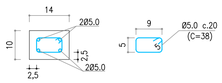

DETALHE DAS FERRAGENS
CINTAS INFERIORES (14x10)
ESCALA: 1/10
MEDIDAS EM CM.

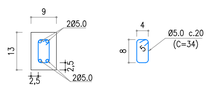

DETALHE DAS FERRAGENS
CINTAS SUP. E PLATIBANDA (9x13)
ESCALA: 1/10
MEDIDAS EM CM.

PLANEJAMENTO E ASSESSORIA DE PROJETOS TÉCNICOS LTDA.

CLIENTE: PREFEITURA MUNICIPAL DE SÃO JOSÉ DO PIAUÍ	
CONVÊNIO SINCONV: =	ART: =
PROJETO: CONSTRUÇÃO DO CRAS	LOCALIDADE: ZONA URBANA
DESENHO: PROJETO ESTRUTURAL	ESCALA: INDICADA
PROJETISTA: Estefane Oliveira Nunes Engenheira Civil CREA Nº 31756 RN 1916831346	DADOS DE CAMPO: TOPOGRAFO / DESENHO/CAD: RAPHAEL GRANJA
DATA: 2026 / REV.: 00	FORMATO: A1 / PRANCHA Nº: ARQ. 07/07