

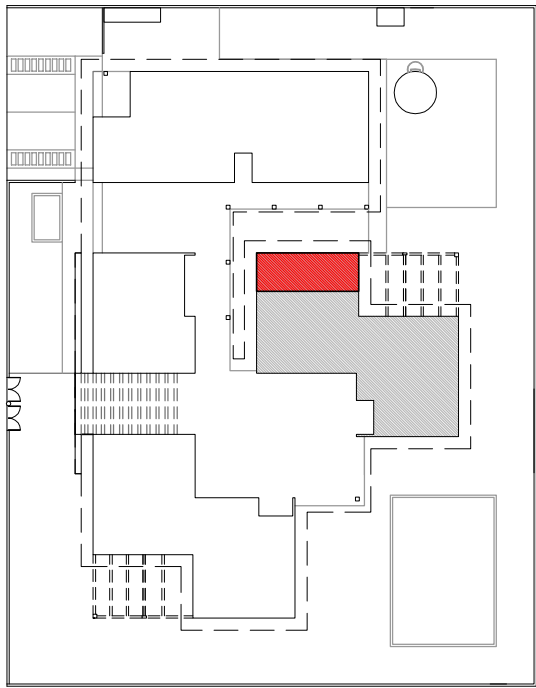
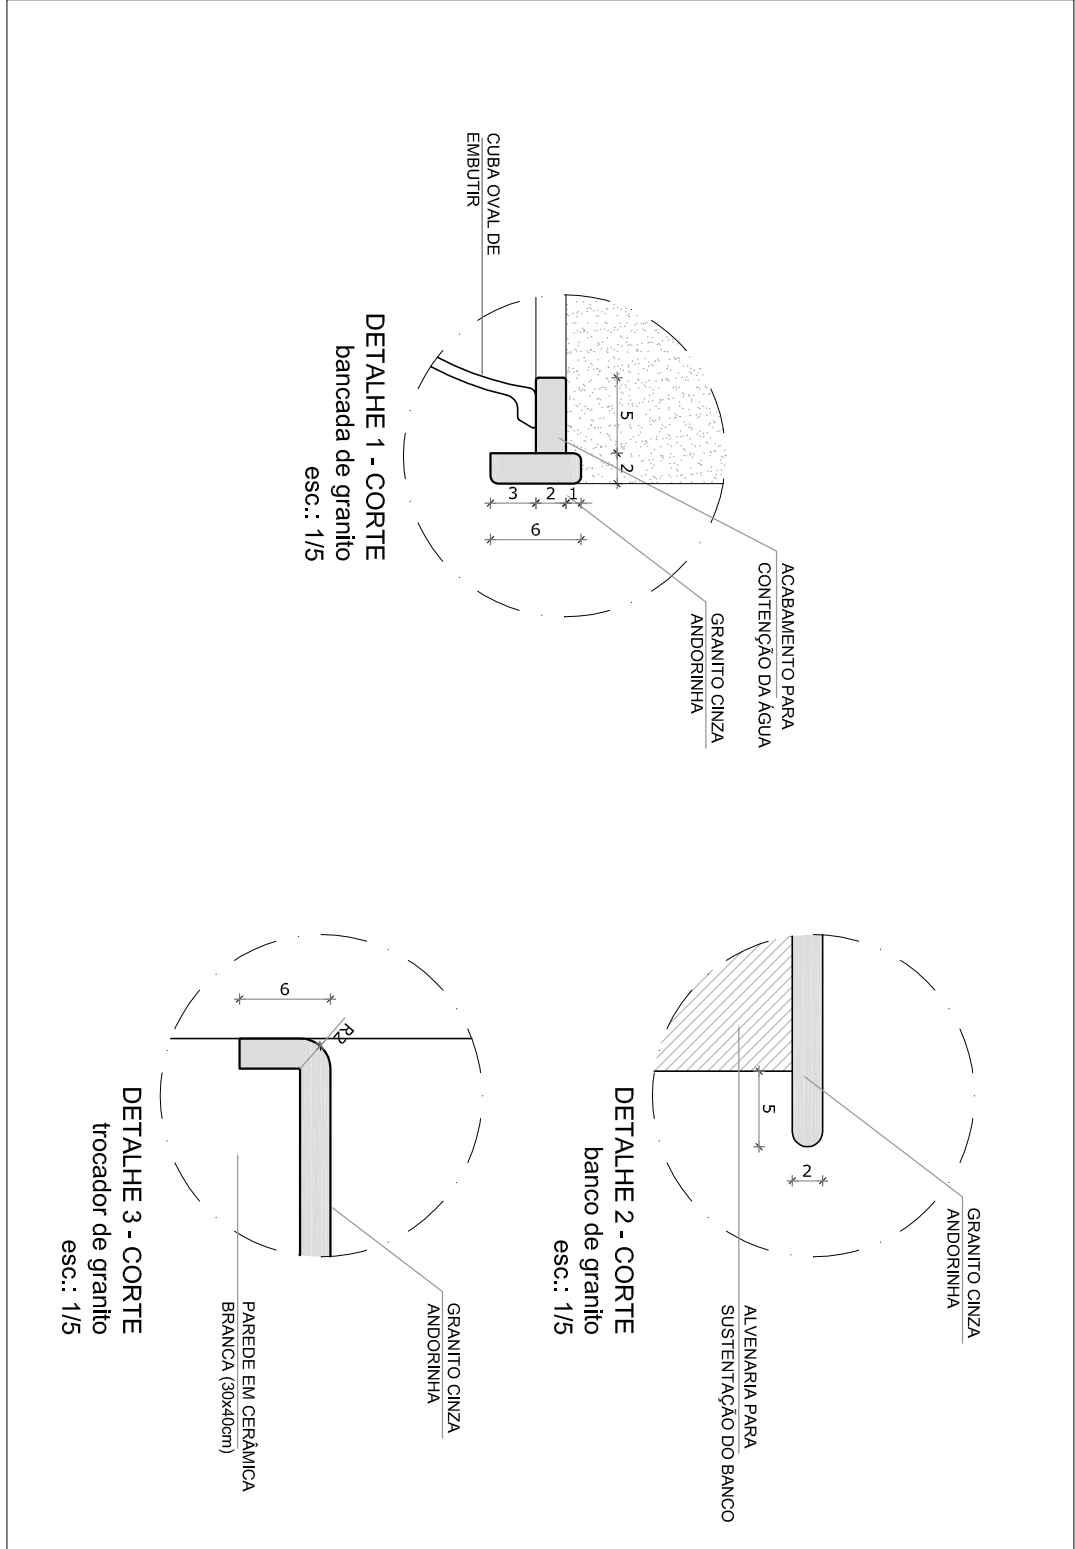
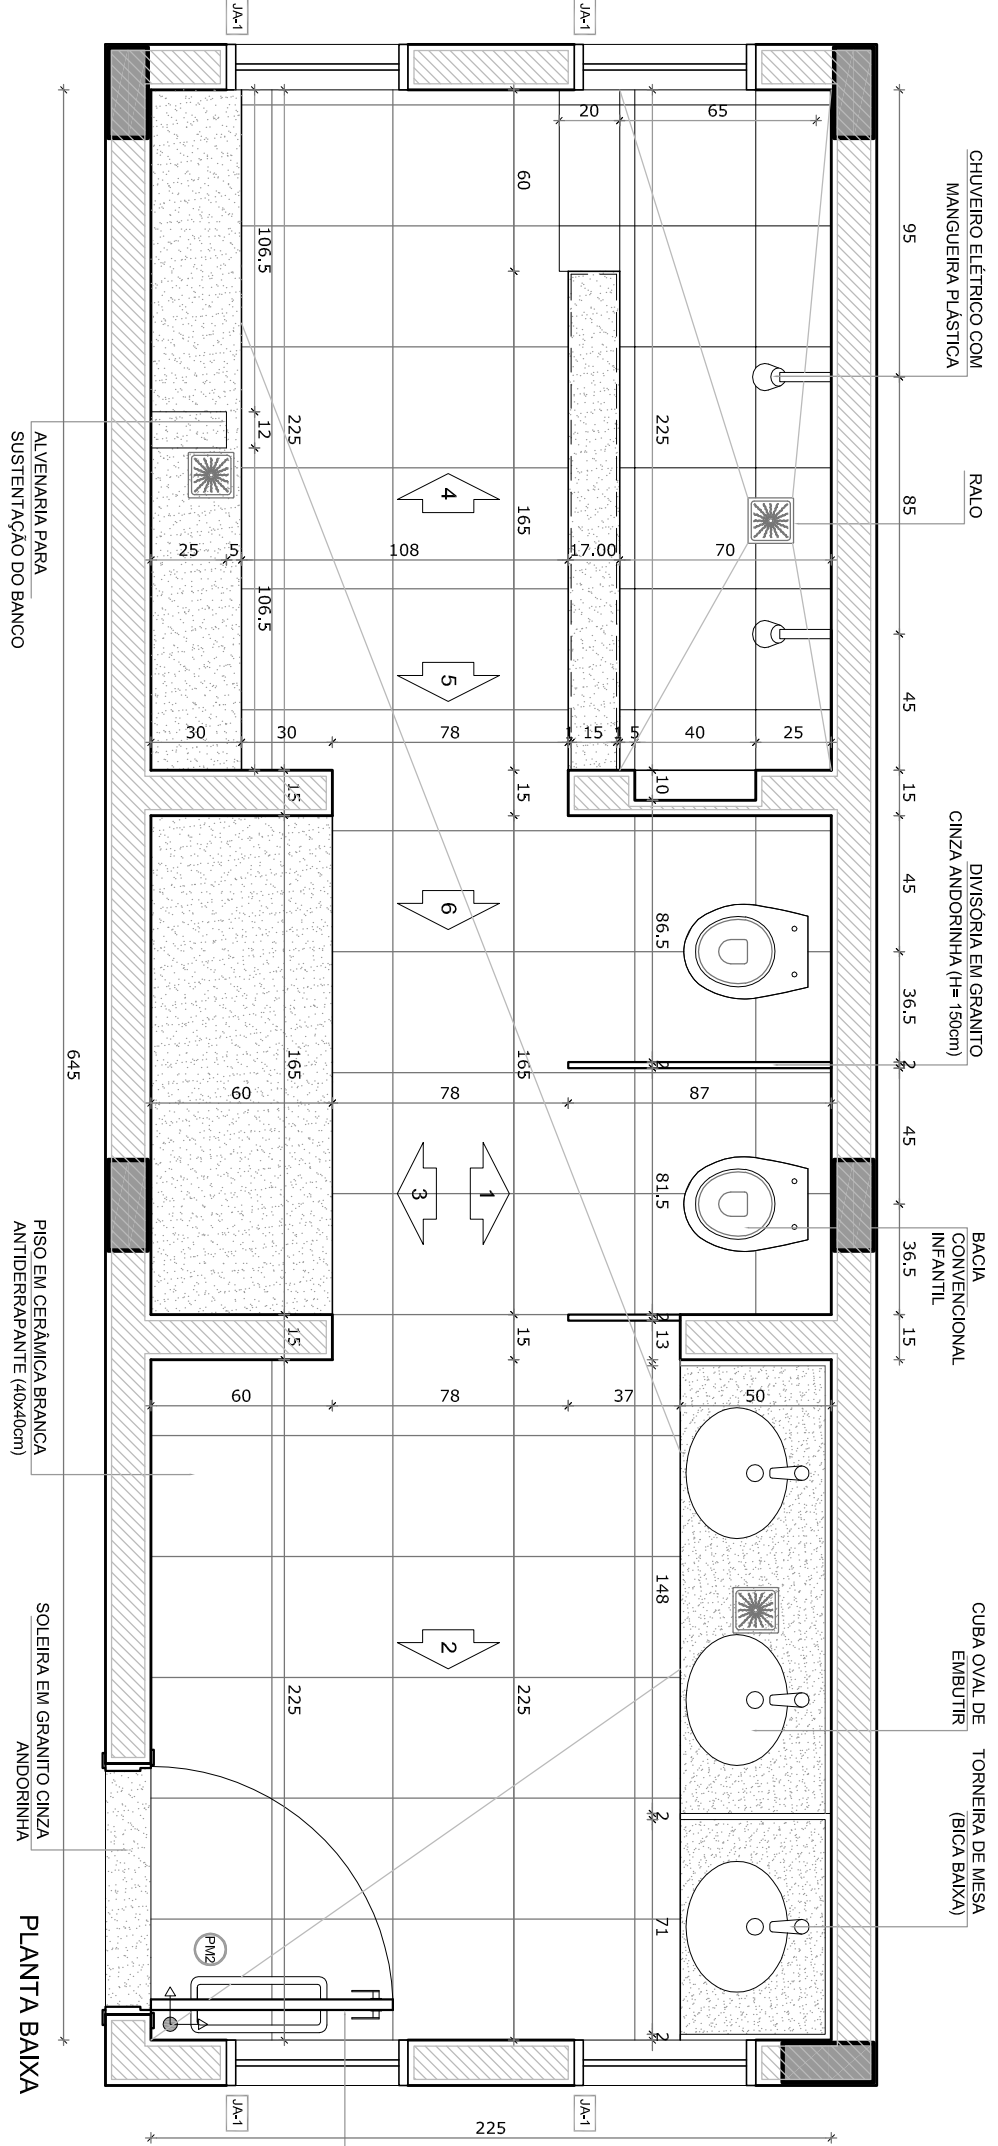
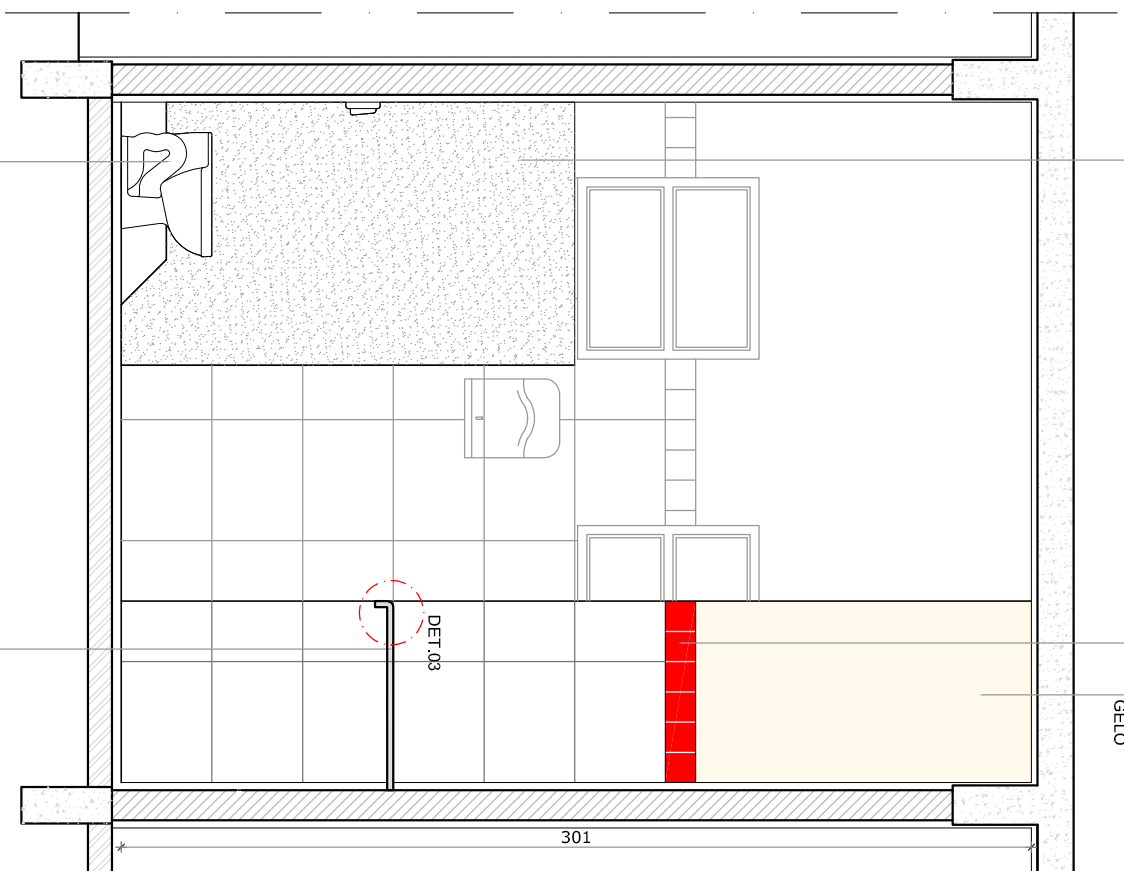
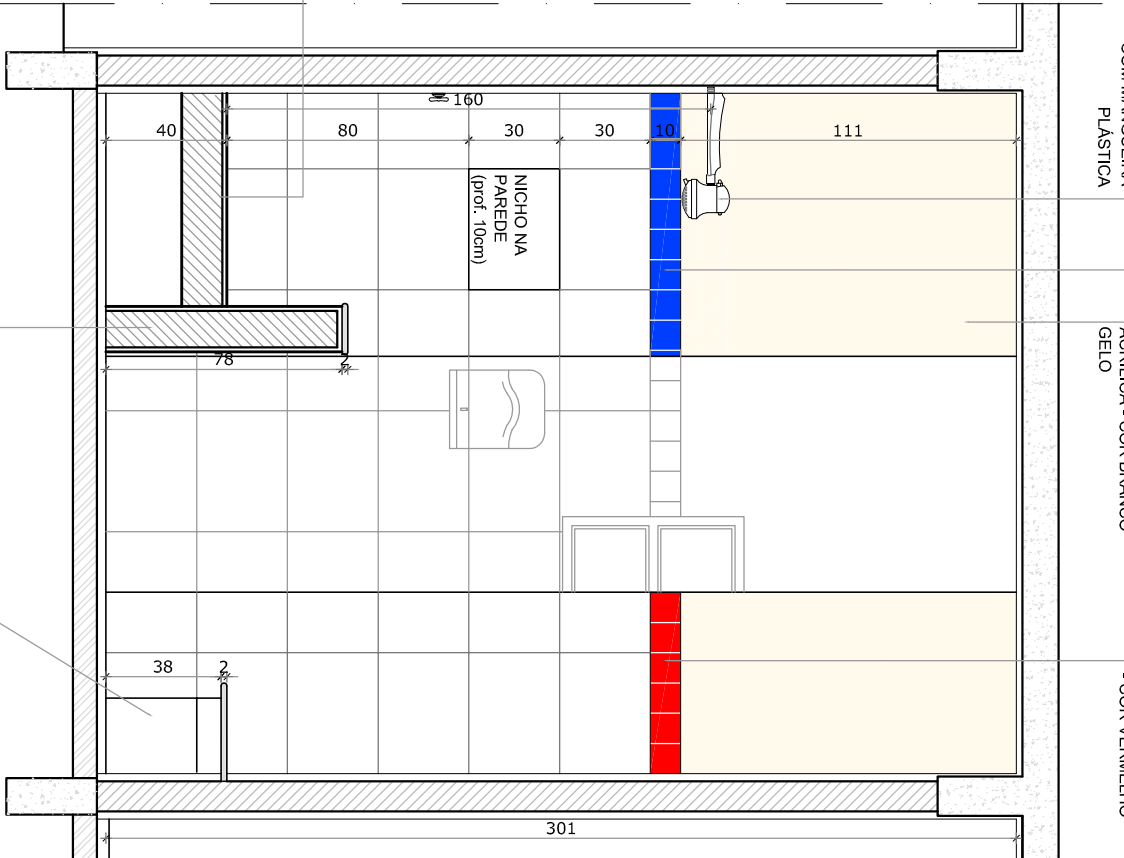
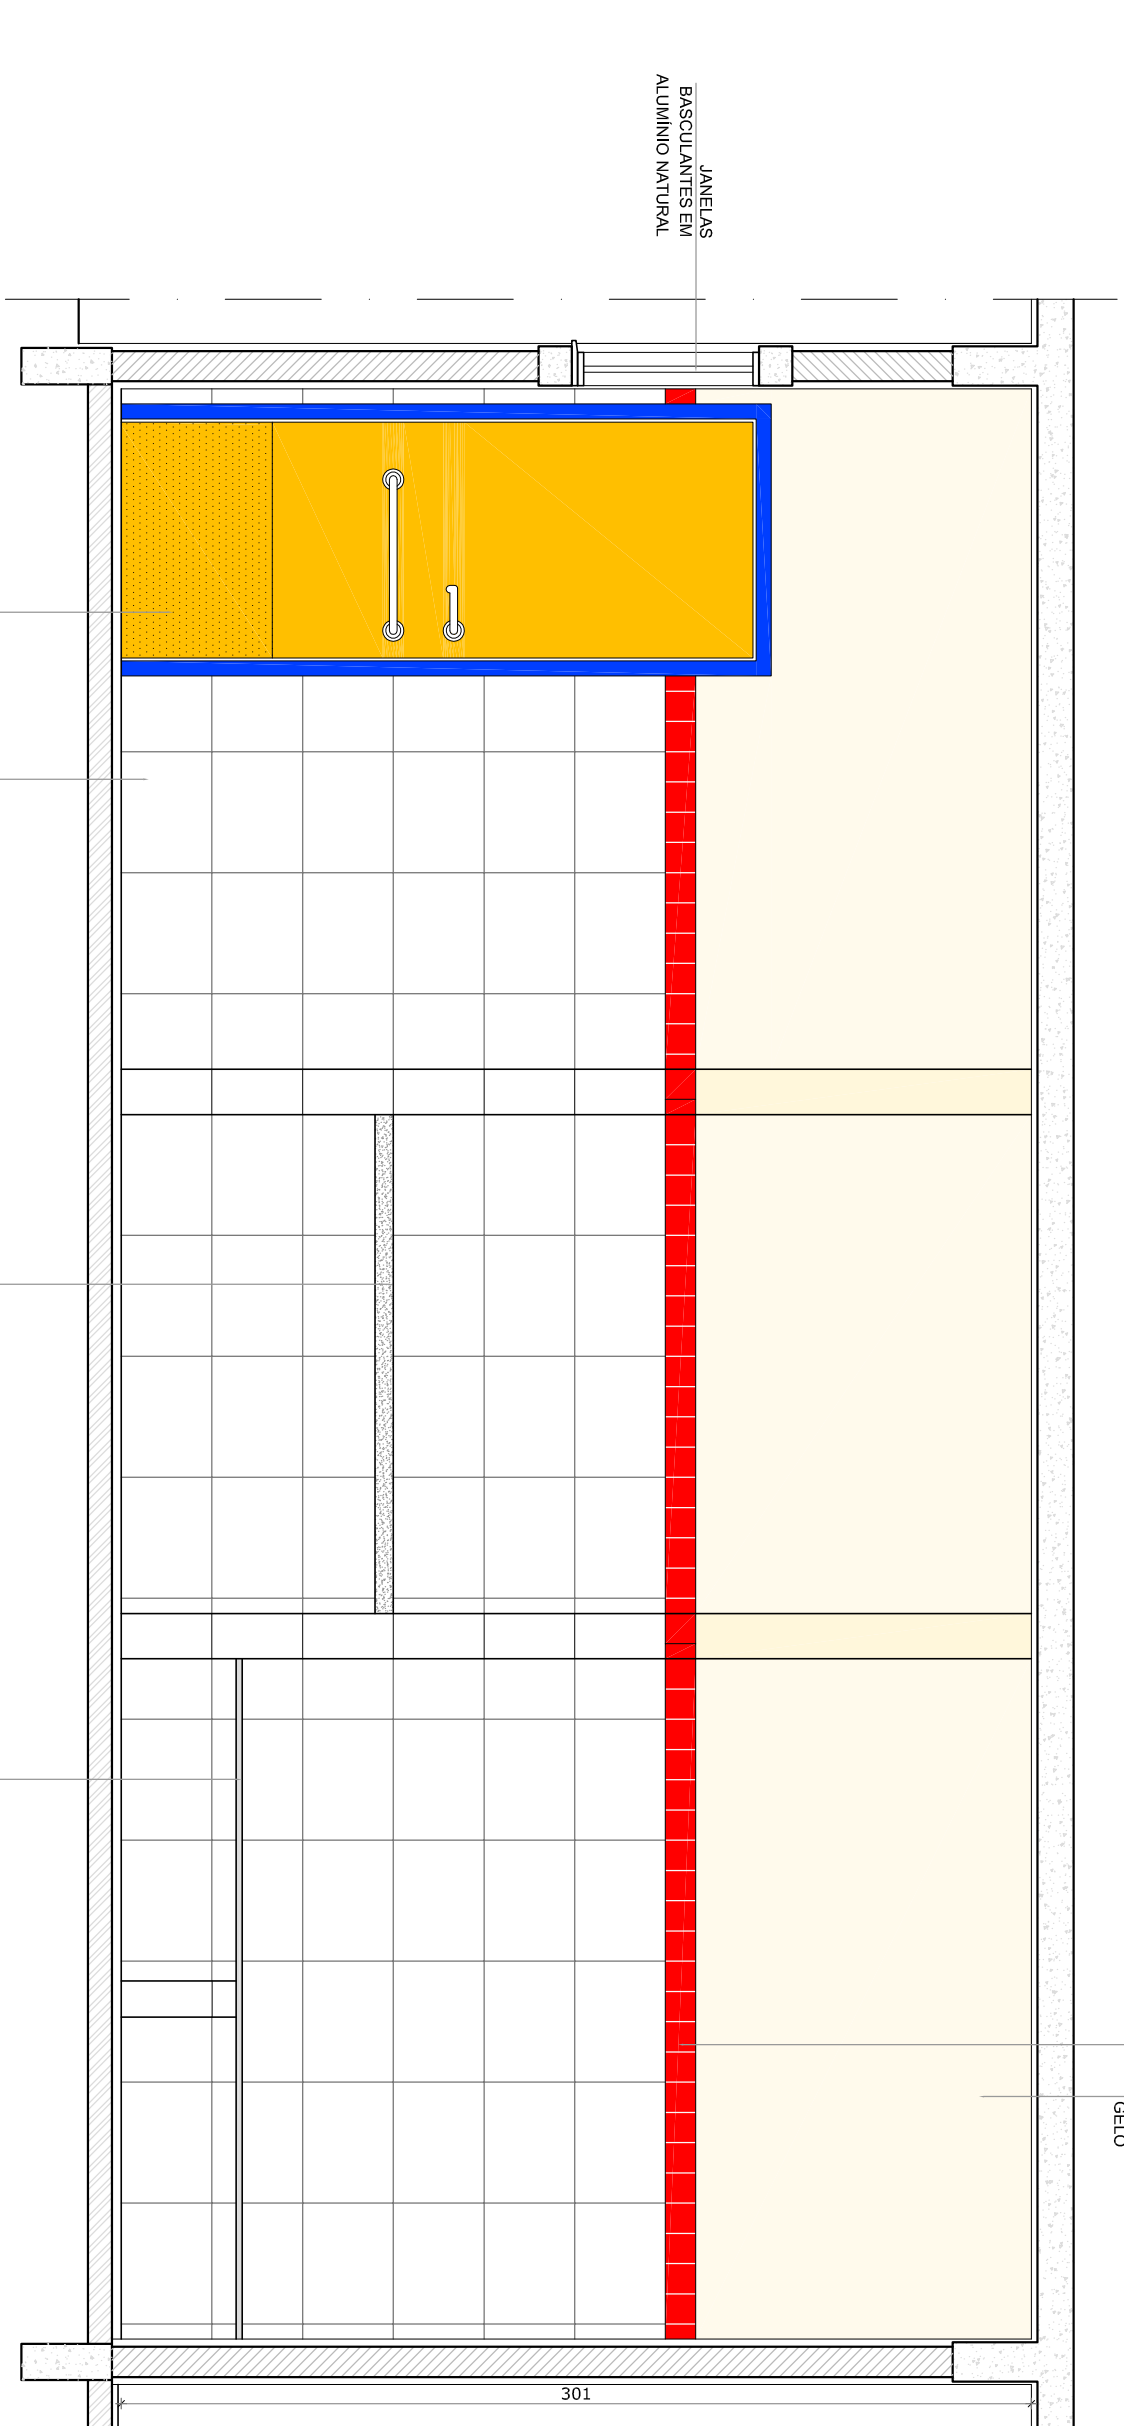
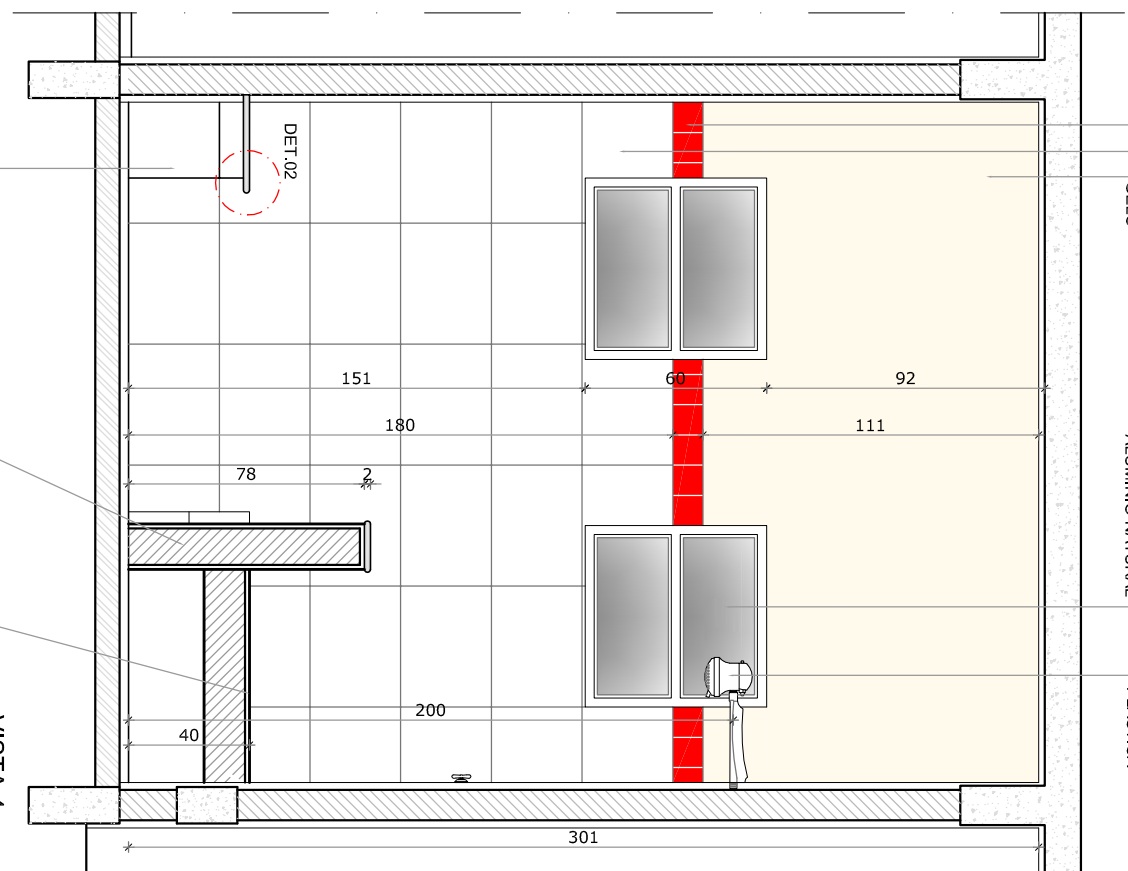


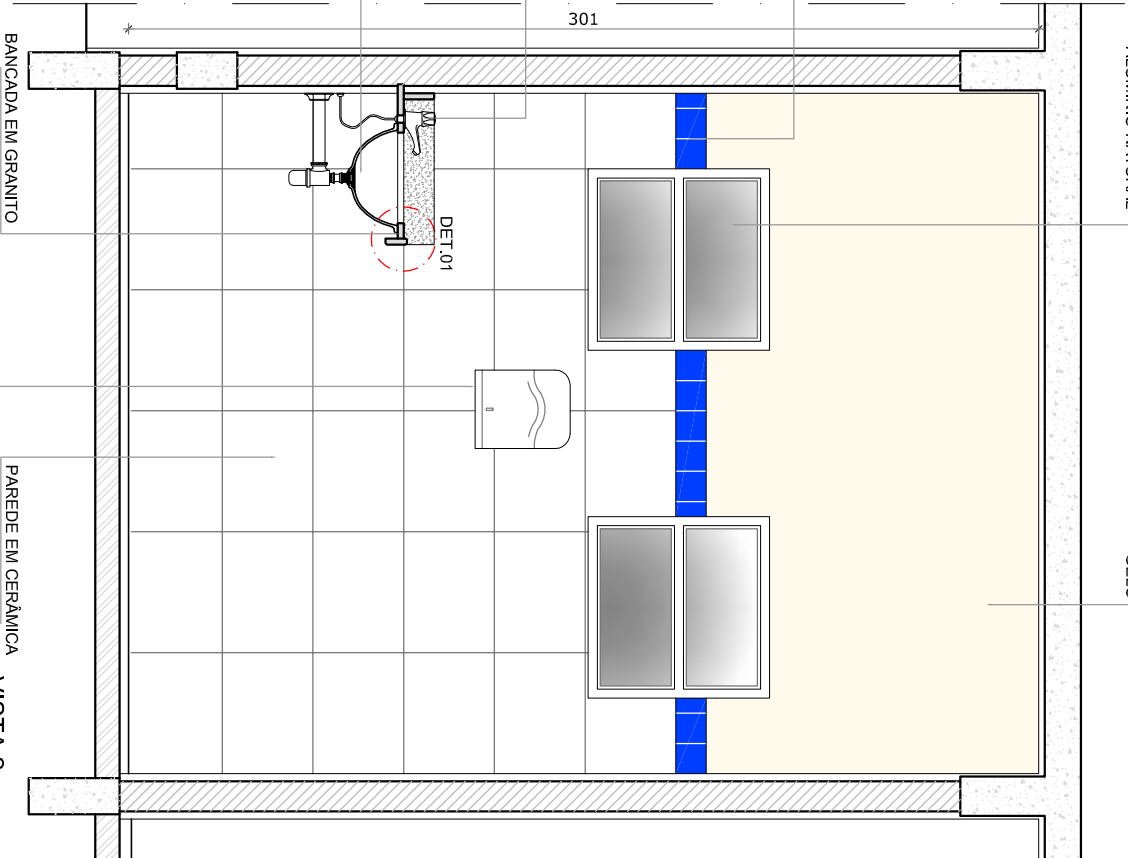

2 CROQUI DE REFERÊNCIA
ESCALA 1/500

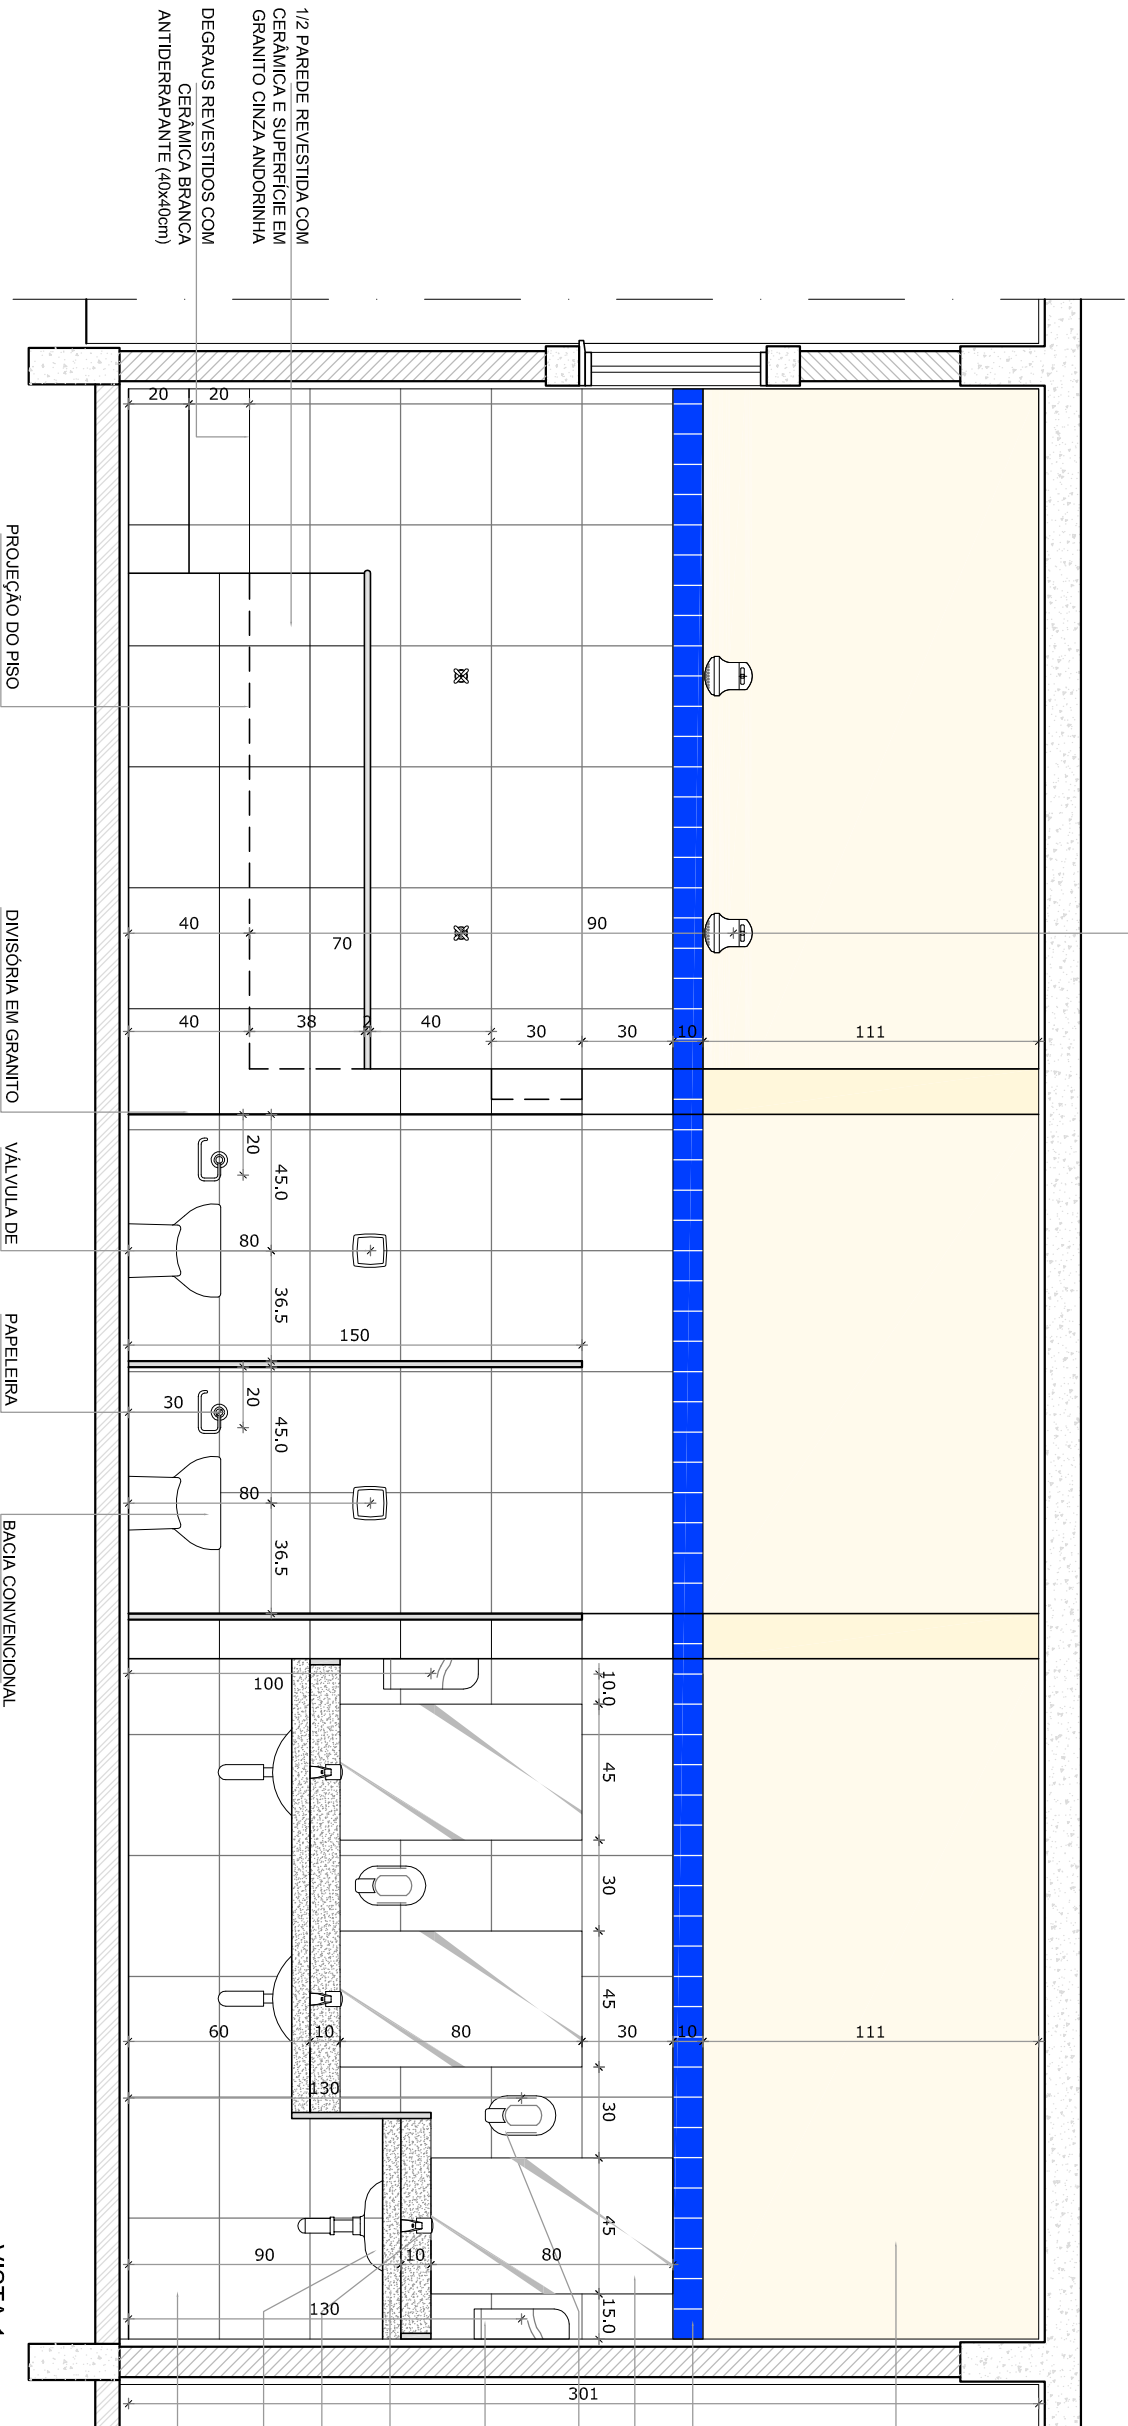

1 SANTÁRIO INFANTIL FEMININO
ESCALA 1/25

OBSERVAÇÃO: A PAGINAÇÃO DAS PAREDES DEVERÁ SEGUIR O ALINHAMENTO DO PISO.			
NOTAS			
- MEDIAS EM CENTÍMETROS			
- VERIFICAR POSIÇÃO EXATA DOS PILARES NO PROJETO ESTRUTURAL			
- VERIFICAR POSIÇÃO EXATA DOS PILARES NO PROJETO ESTRUTURAL			
- PARA ALTERAÇÃO DAS CORES INTERNAS DAS PAREDES CONSULTAR O COBERTO DE ESTUDO DE CORES			
- EM CASO DE CONFLITO DE INFORMAÇÕES ENTRE O PROJETO GRÁFICO E O COBERTO DE ESTUDO DE ESPECIFICAÇÕES, PREVALECE A INFORMAÇÃO CONTIDA NO DESENHO			
- ALTERAÇÕES NESTE PROJETO SOMENTE COM AUTORIZAÇÃO EXPRESSA DO FINEE			
REFERÊNCIA:			
- PLANTAS DE QUANTITATIVOS E TIPOLOGIA ESPECÍFICA DO PROJETO			
- PLANO DE DESENVOLVIMENTO			
- MANUAL DE PROJETO			
- ESTUDO DE CORES			
PRÓPRIETÁRIO: FUNDO NACIONAL DE DESENVOLVIMENTO DA EDUCAÇÃO - FINEE			
ENCOMENDADO POR: FUNDO NACIONAL DE DESENVOLVIMENTO DA EDUCAÇÃO - FINEE			
MUNICÍPIO - UF:			
PROJETO PADRÃO - FINEE			
FUNDO NACIONAL DE DESENVOLVIMENTO DA EDUCAÇÃO - FINEE			
PRÓPRIETÁRIO			
RESP. TÉCNICO			
AUTOR DO PROJETO			
DIFTO			
OBSERVAÇÕES:			
PROGRAMA PROINFÂNCIA - PROJETO TIPO C			
PROJETO DE ARQUITETURA			
COORDENAÇÃO		AMPLIAÇÃO - BLOCO PEDAGÓGICO 1	
COGEST - Coordenação		SANTÁRIO INFANTIL CRECHE II	
Gerente de Infraestrutura		DETALHAMENTO	
Educacional		ARQ	
FÓRMATO		PRONCIA	
DESENHO		26/31	