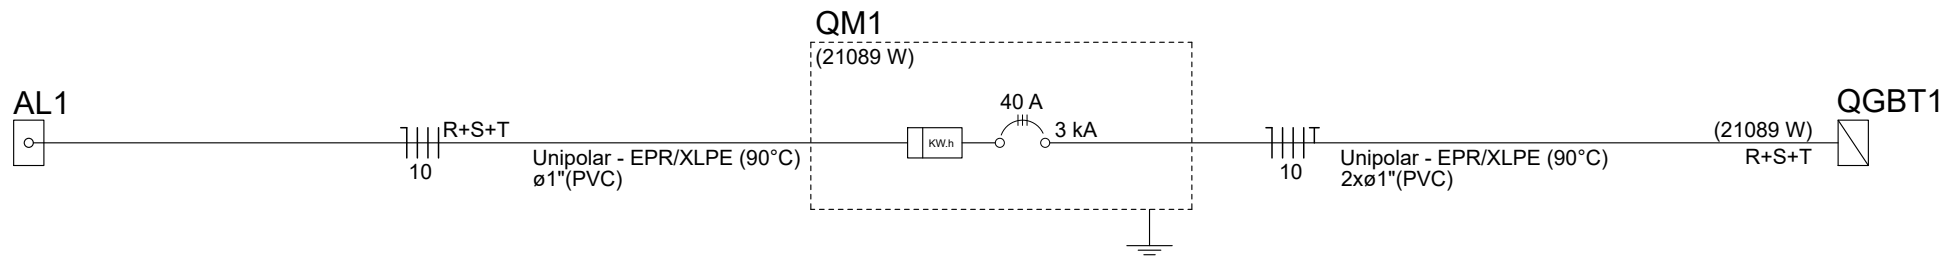


Potência instalada (W)

R	6615
S	7476
T	6998
Total	21089

[illegible][illegible]

		PLANEJAMENTO E ASSESSORIA DE PROJETOS TÉCNICOS LTDA.	
CLIENTE: PREFEITURA MUNICIPAL DE SÃO JOSÉ DO PIAUÍ		ART.: =	
CONVENIO SINOW: =		LOCALIDADE: ZONA URBANA	
PROJETO: CONSTRUÇÃO JUSTO ACESSO E ESPAÇO CIDADANIA		ESCALA: INDICADA	
DESENHO: DIAGRAMAS MULTIFILAR E UNIFILAR E QUADROS DE CARGAS		DESENHO/CAD: RAPHAEL GRANJA	
PROJETISTA:  Alexandre Cavalcante Guimarães Bis Engenharia Civil RN: 1918327054 - CREA/PI	DADOS DE CAMPO: TOPOGRAFO		PRANCHA Nº: ELE-02/02
DATA: 2026	REV.: 00	FORMATO: A1	