




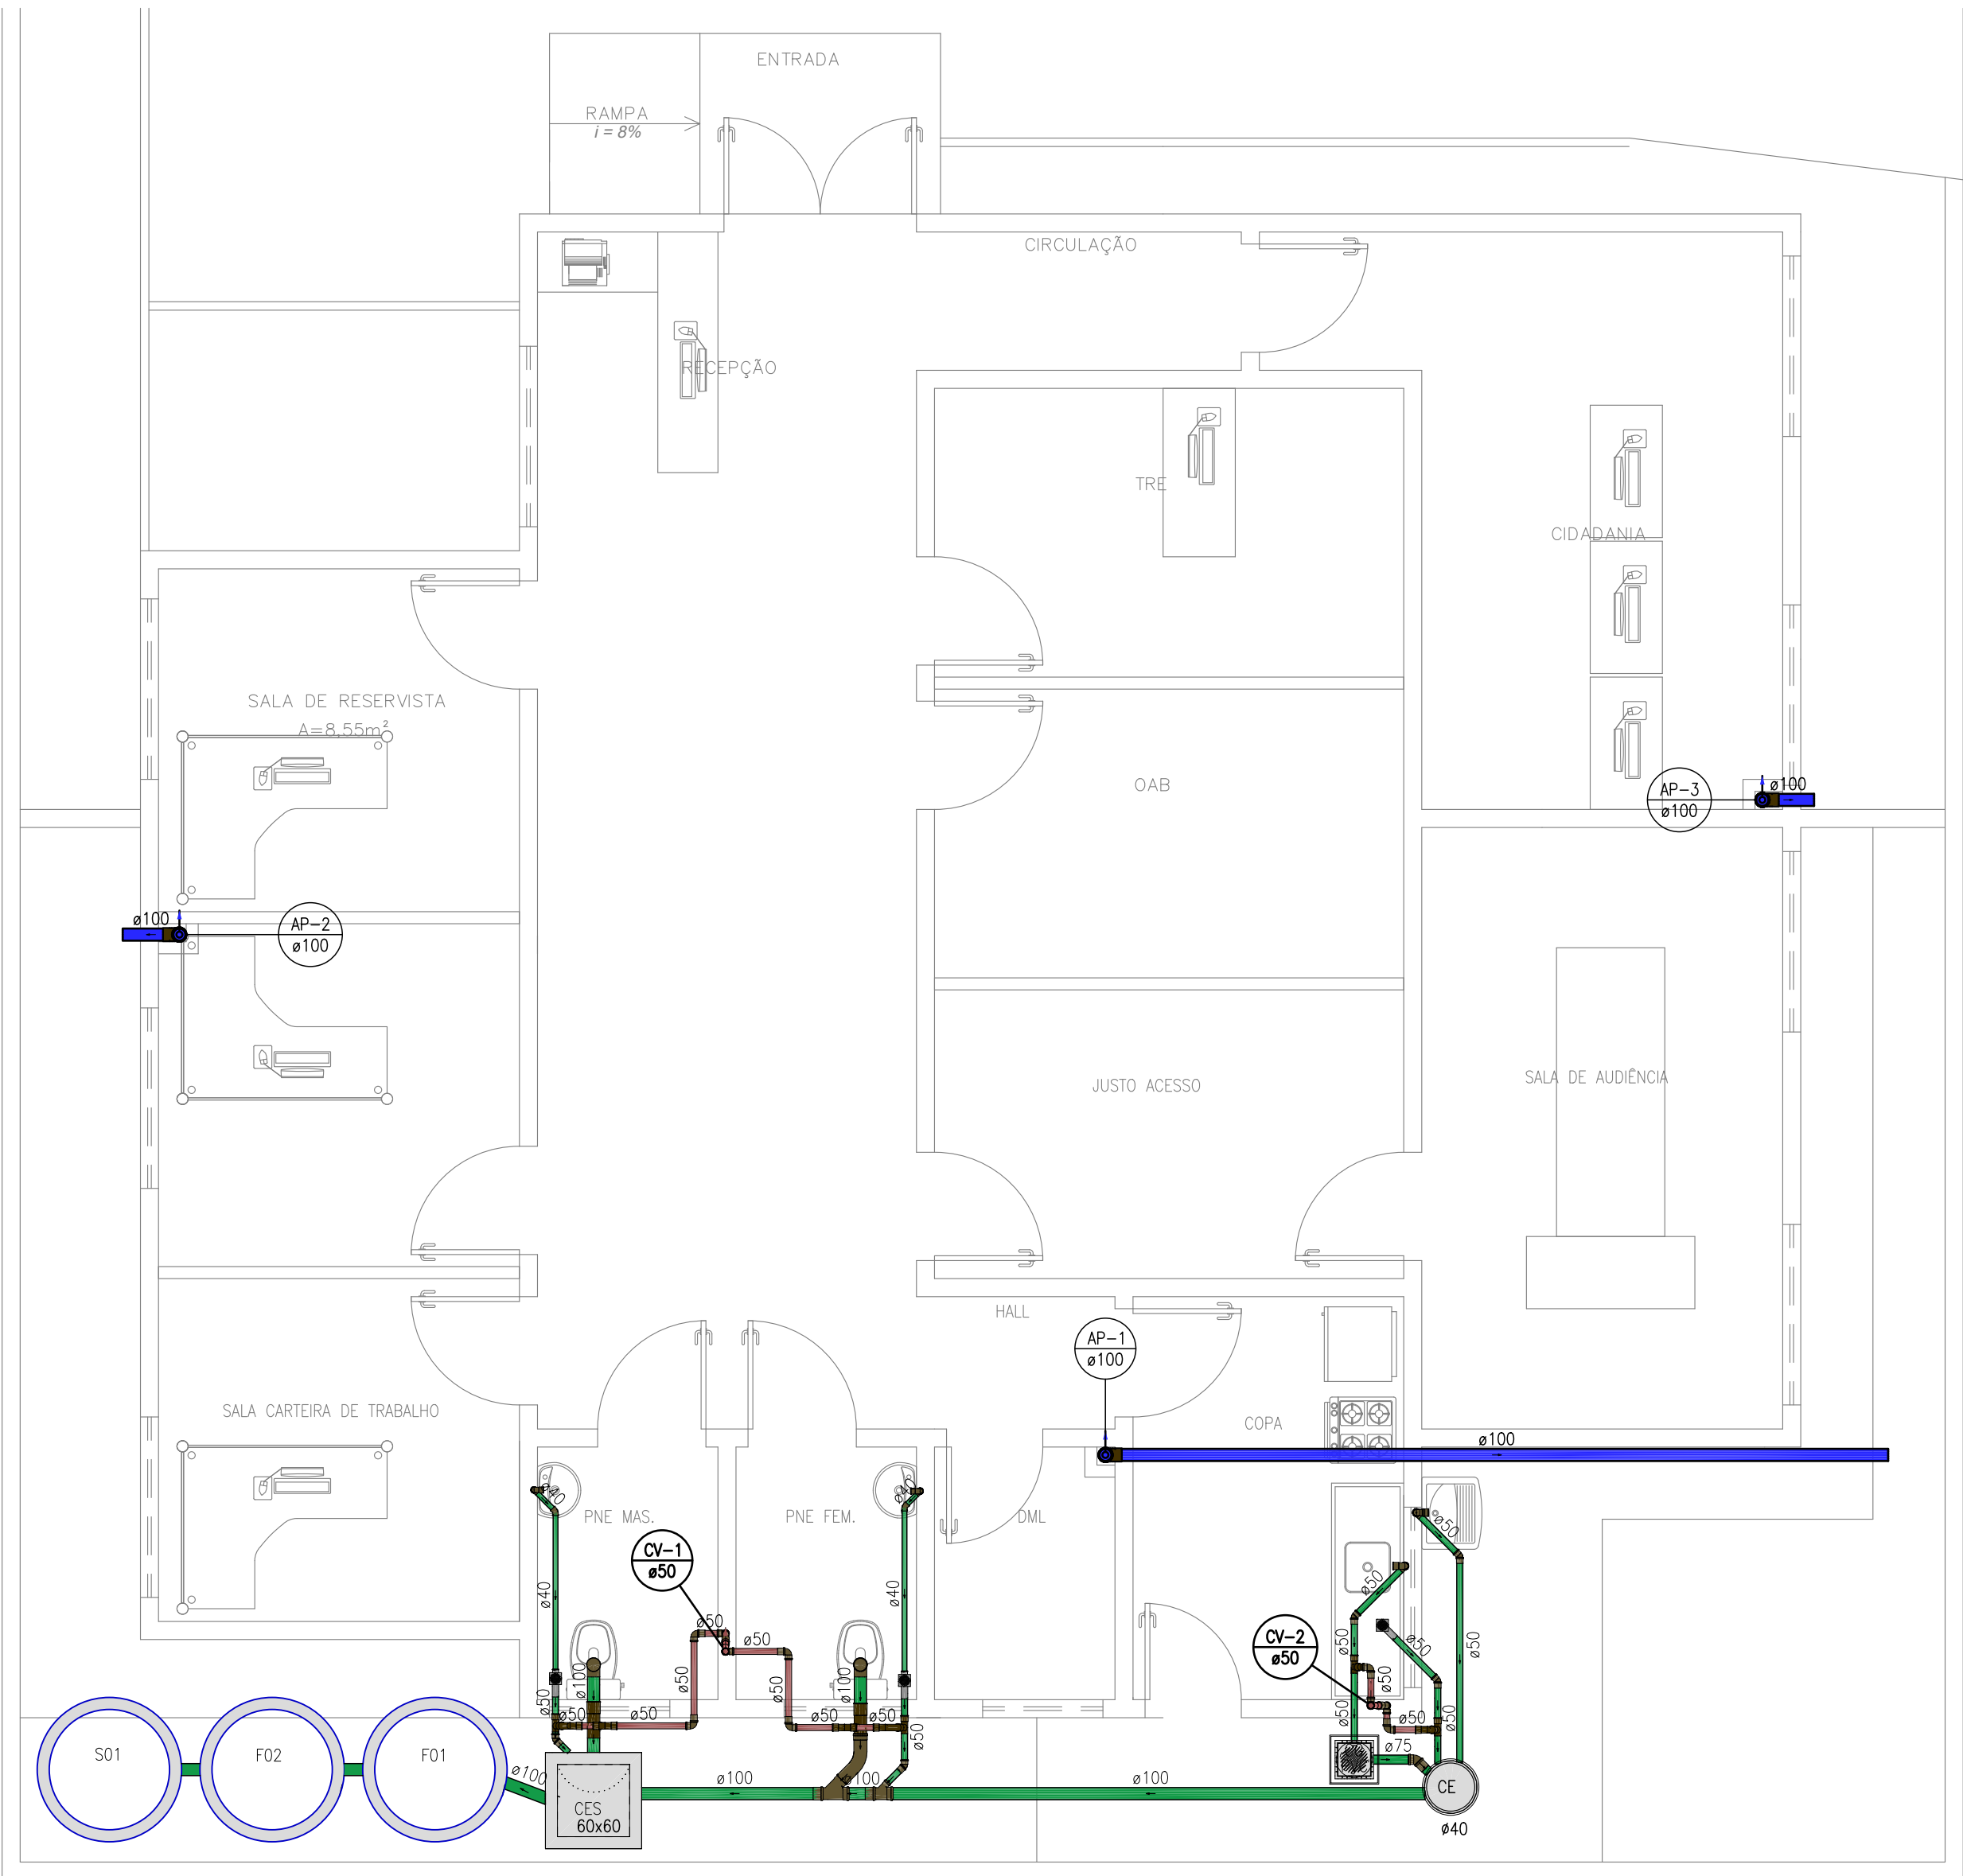

INSTALAÇÃO SANITÁRIA
ESCALA: 1/50

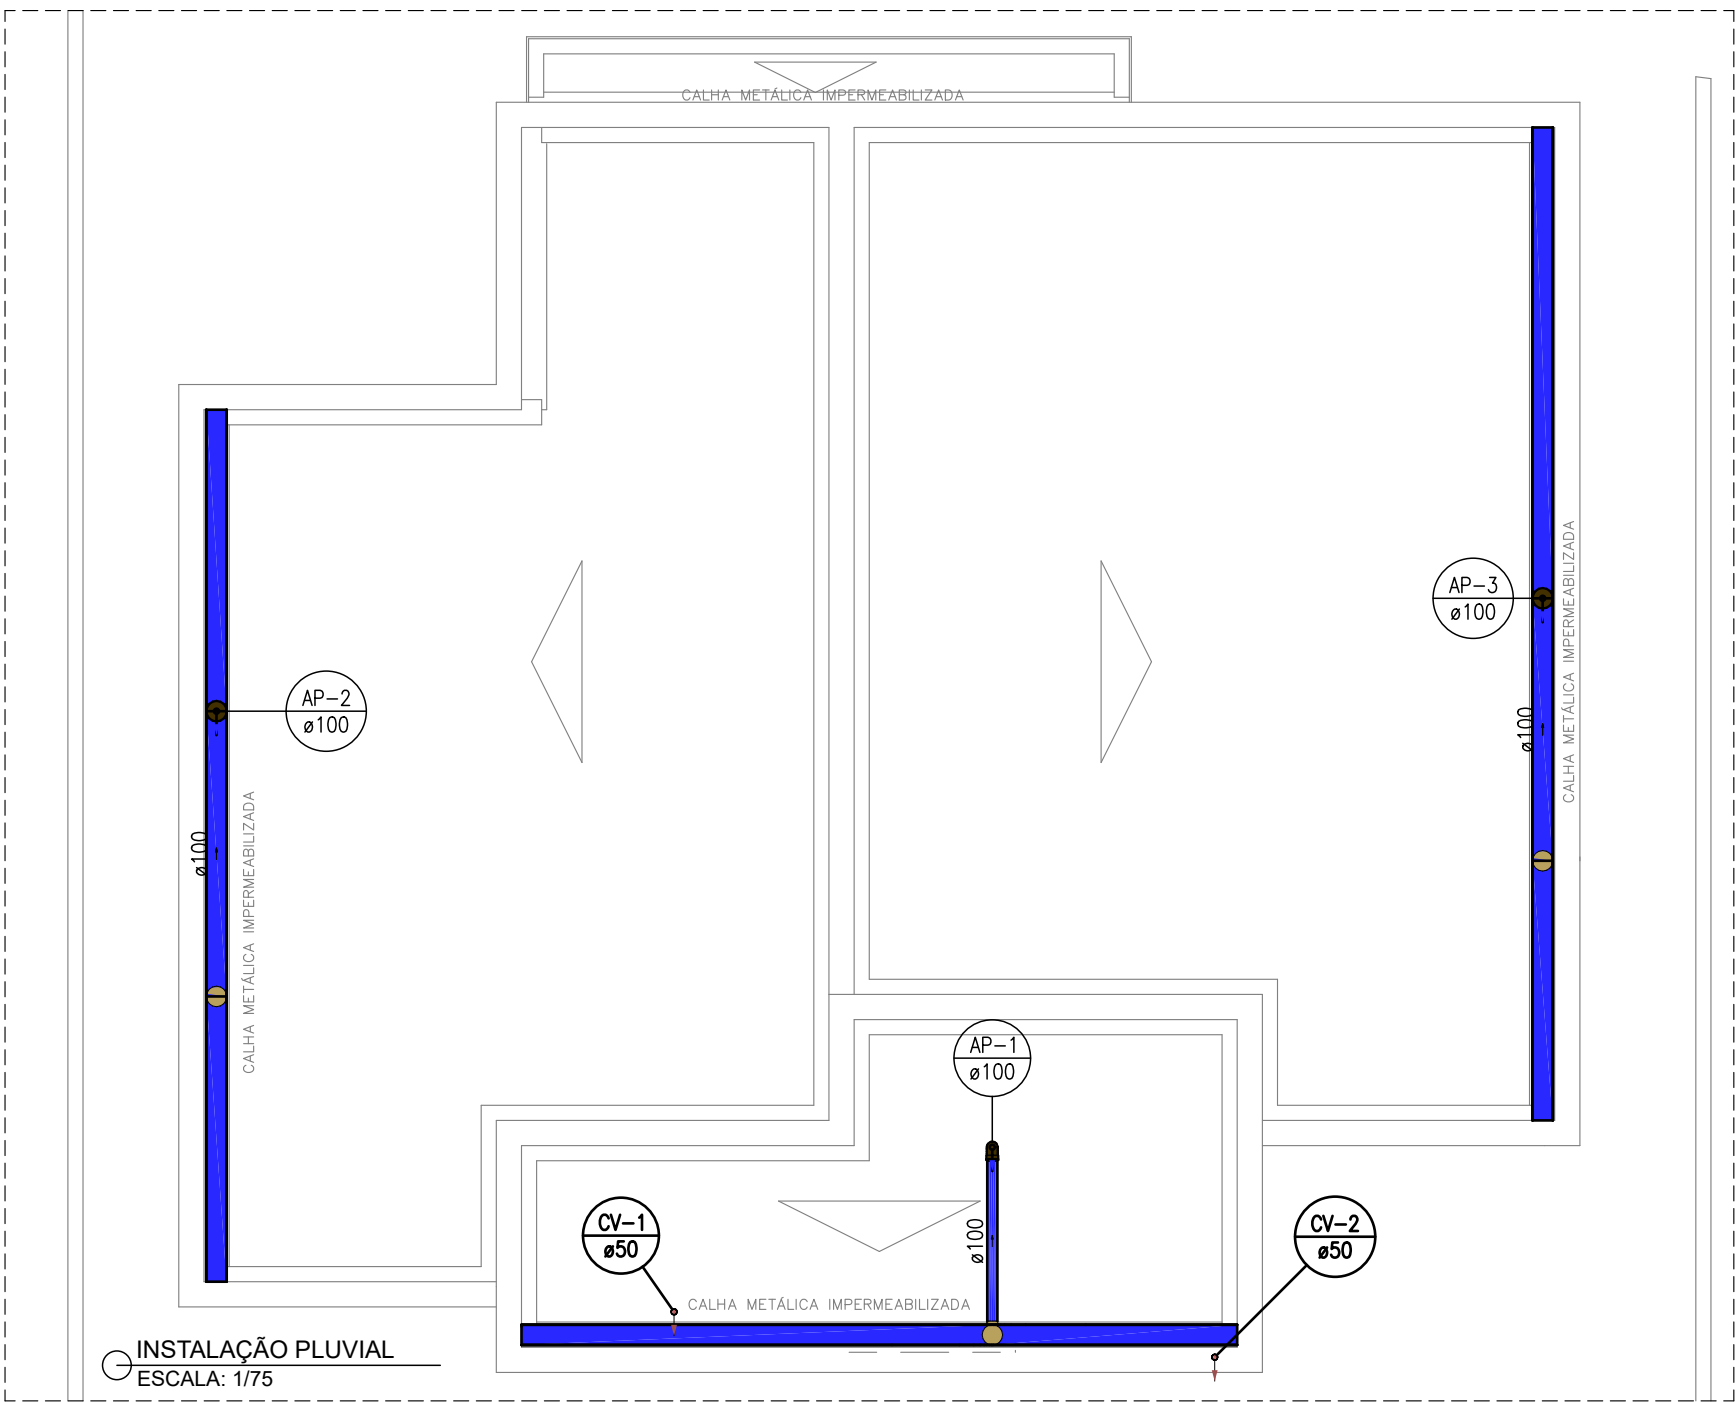

INSTALAÇÃO PLUVIAL
ESCALA: 1/75

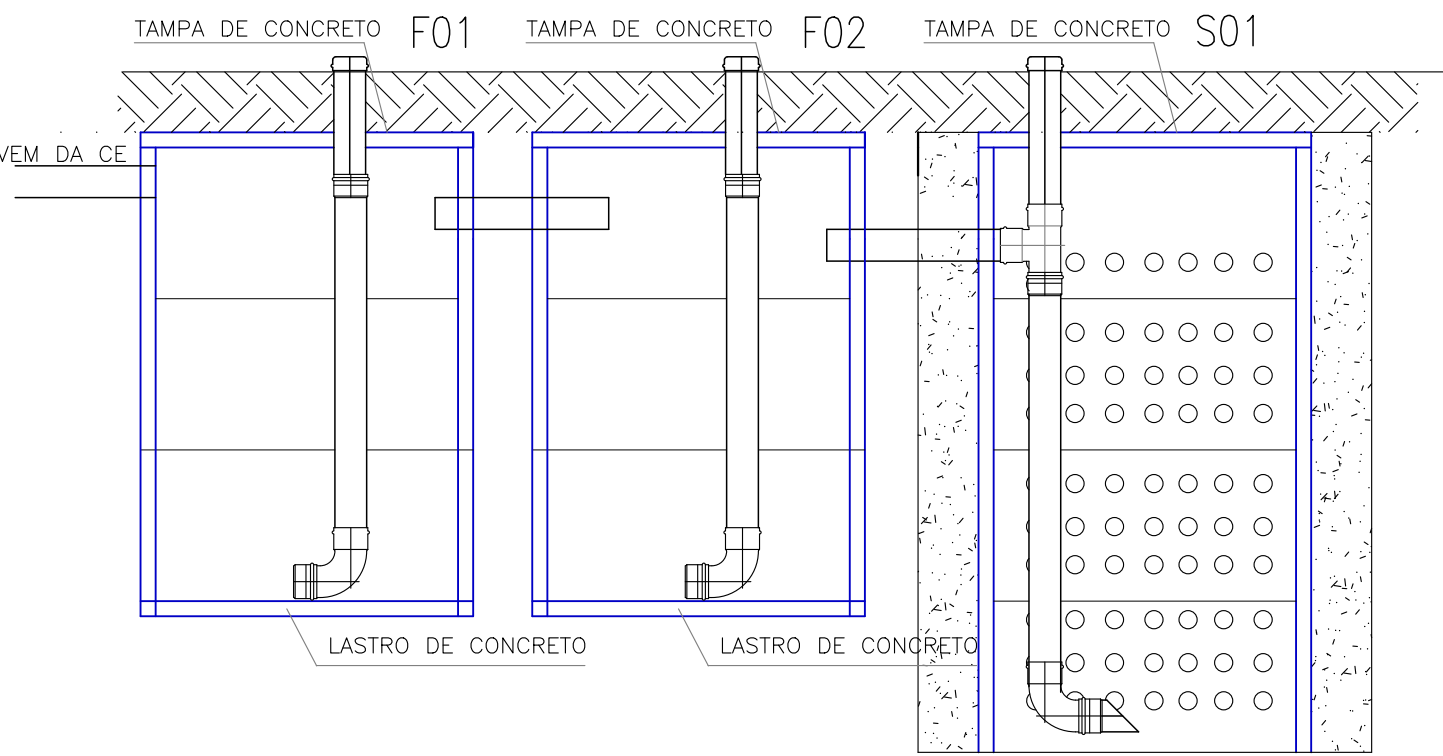

DETALHE FOSSA-SUMIDOURO
ESCALA: 1/25

LEGENDA	
SÍMBOLOS	DESCRIÇÃO
	Caixas de Gordura PVC
	Caixas de passagem em concreto armado DN 40 e 60 cm
	Caixa Sifonada 150X150x50mm
	Caixa Sifonada 150X150x75mm com tampa cega
	Curva 45 Longa para Esgoto Sanitário
	Curva 45° curta Amanco
	Curva 90 curta
	Curva 90 curta- coluna
	Junção simples
	Junção simples c/ redução
	Ramais de Ventilação
	Ramais de Ventilação em Cruz

- TUBULAÇÃO DE ESGOTO PVC
- TUBULAÇÃO DE ÁGUAS PLUVIAIS
- TUBULAÇÃO DE VENTILAÇÃO EM PVC

OBS:
1- OS DIÂMETROS DAS TUBULAÇÕES DE PVC ESTÃO EM MILÍMETROS E REFENTE-SE AO DIÂMETRO EXTERNO;

Planacon
Planejamento e Consultoria

PLANEJAMENTO E ASSESSORIA DE
PROJETOS TÉCNICOS LTDA.

CLIENTE:
PREFEITURA MUNICIPAL DE SÃO JOSÉ DO PIAUÍ

CONVÊNIO SINCOM:
TRANSFERÊNCIA ESPECIAL

PROJETO:
CONSTRUÇÃO JUSTO ACESSO E ESPAÇO CIDADANIA

DESENHO:
PROJETO DE INSTALAÇÃO SANITÁRIA E PLUVIAL

PROJETISTA:

Alessandra de Sá Vitorino da Silva
Engenheira Civil
R/R 1918537054 - CREA/PI

ART:
=

LOCALIDADE:
ZONA URBANA

ESCALA:
INDICADA

DESENHO/CAD:
ALESSANDRA

DADOS DE CAMPO:
TOPOGRAFO

DATA:
2026

REV.:
00

FORMATO:
A1

PRANCHA Nº:
INS. 02/02