



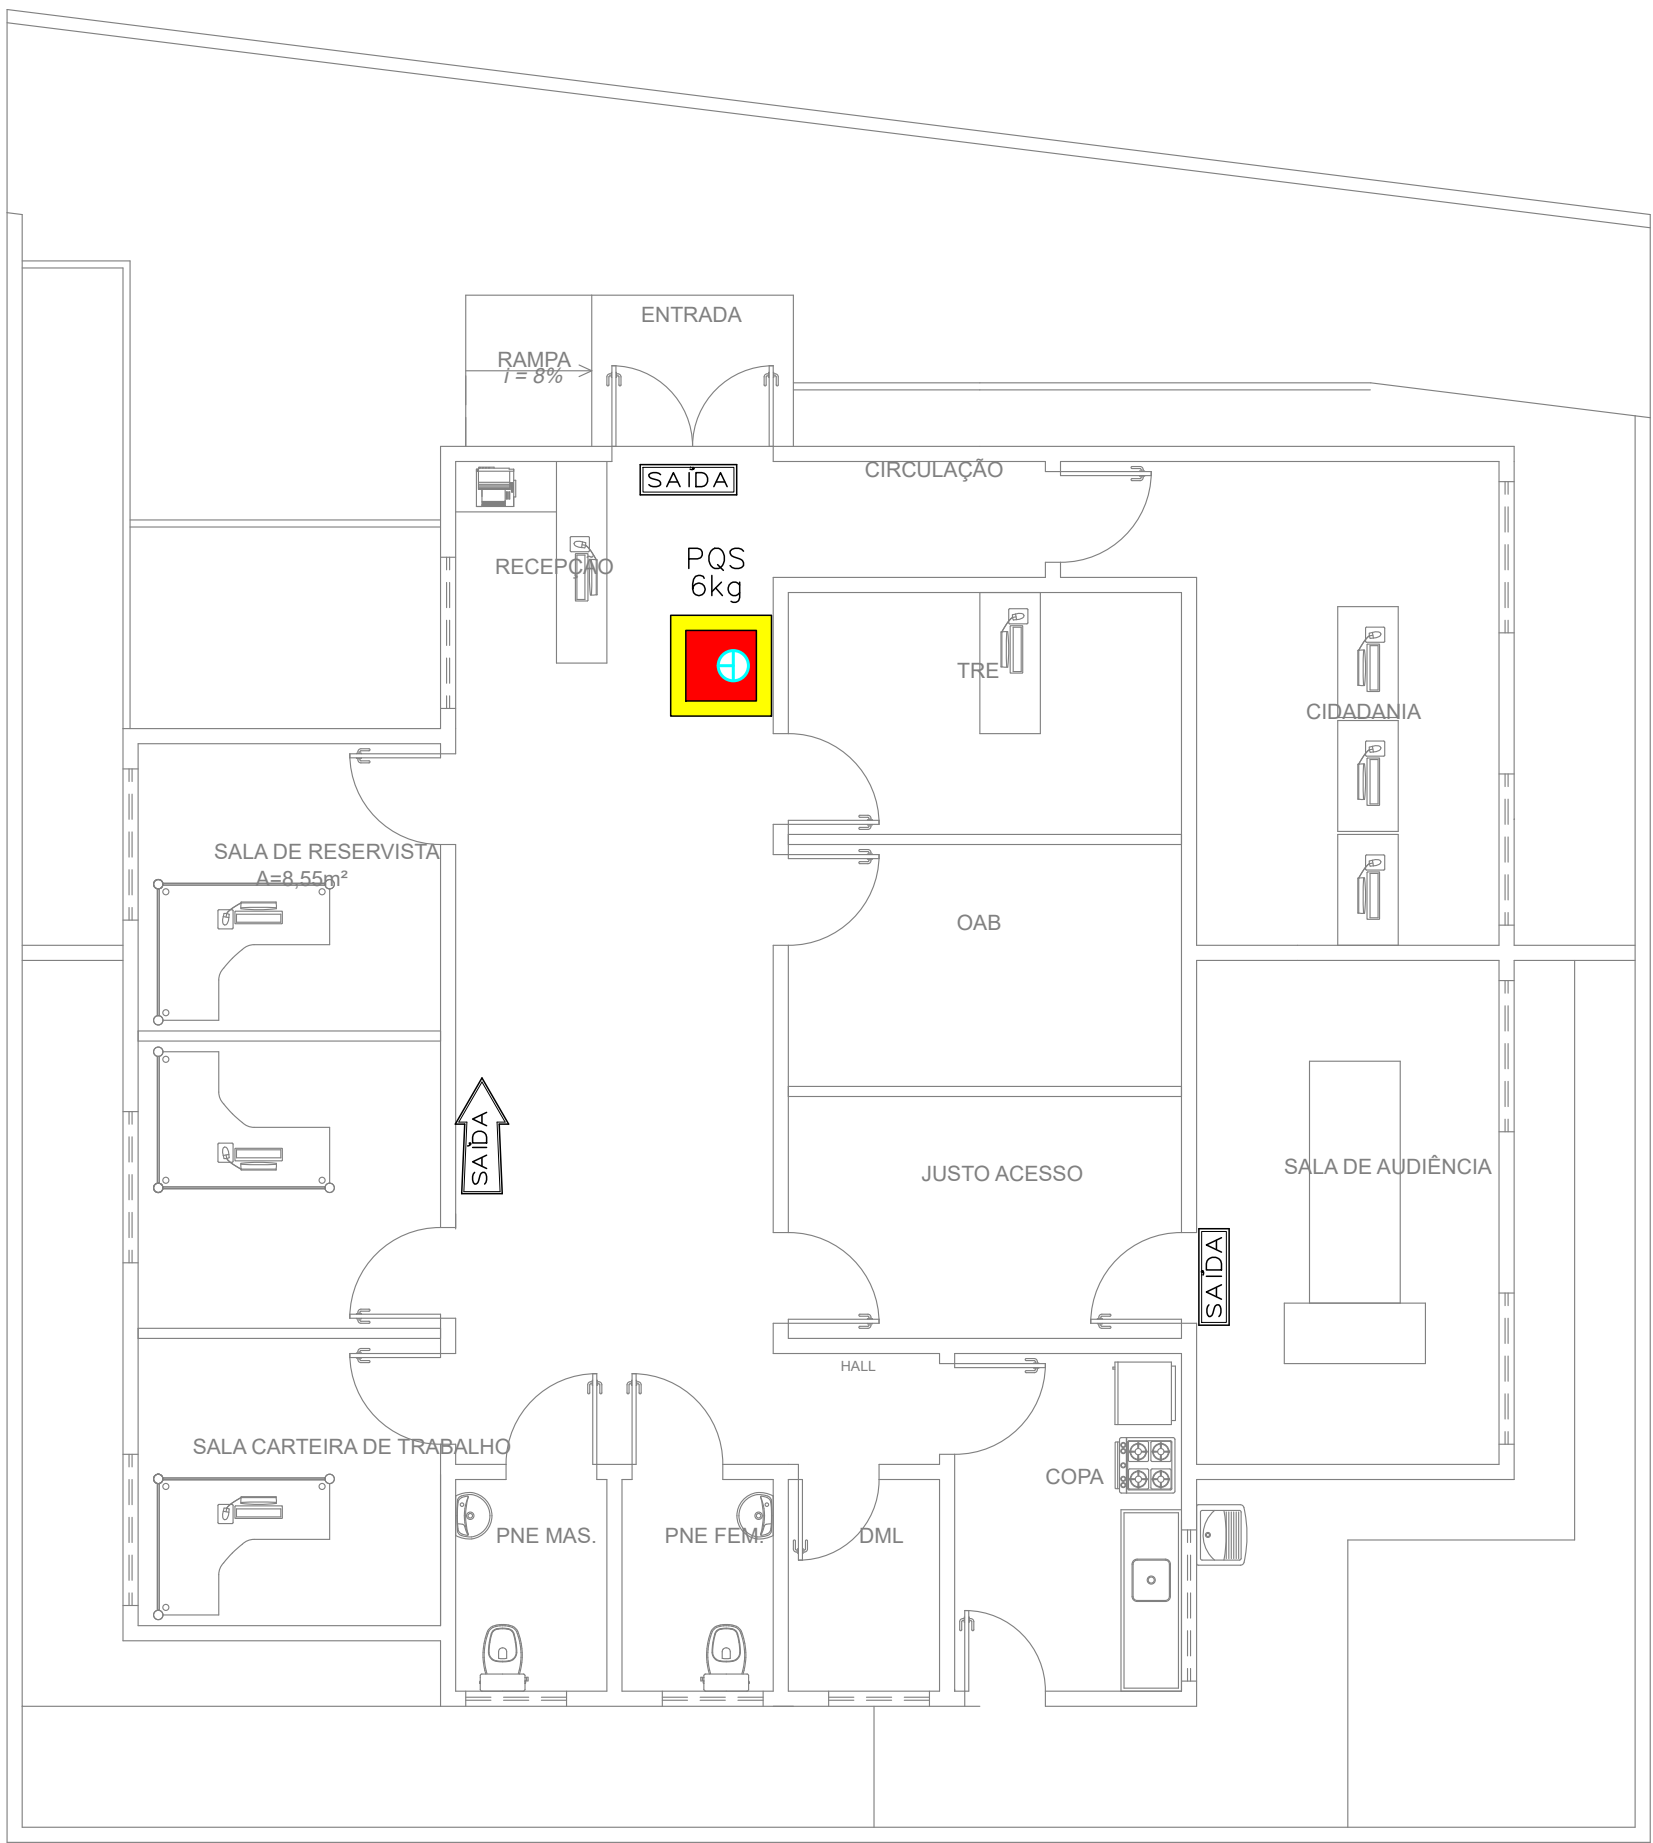

PROJETO COMBATE À INCÊNDIO E PÂNICO
ESCALA 1/75


LEGENDA

EXTINTOR DE PQS 6kg

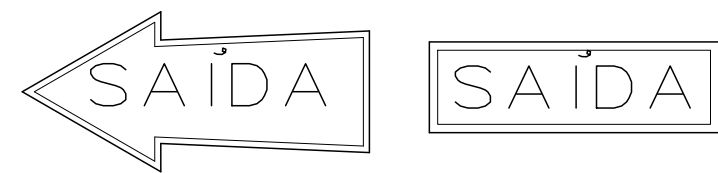


PLACAS COM EFEITO FOTOLUMINESCENTE
FUNDO VERDE E SINAIS E LETRAS BRANCO

DETALHE DE SINALIZAÇÃO DE
ORIENTAÇÃO E SALVAMENTO
SEM ESCALA

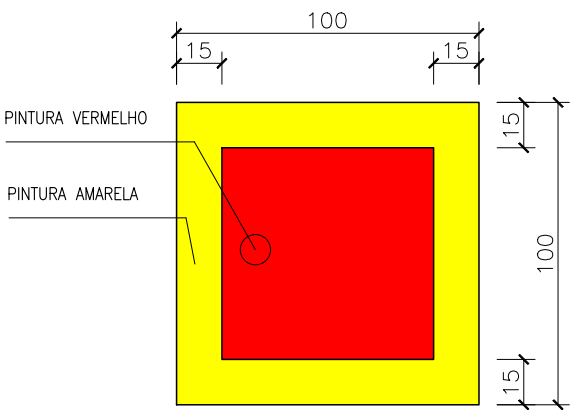


SINALIZAÇÃO DE SOLO
ESCALA 1 / 25
MEDIDAS EM CENTÍMETROS

OBS.: FAIXA DE 15 cm NA COR AMARELA
PARTE INTERNA PINTADA NA COR VERMELHA

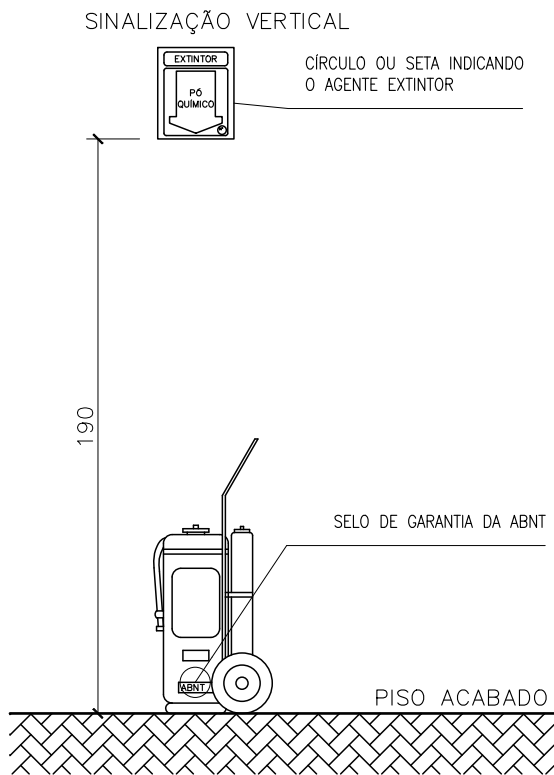

EXTINTOR SOBRE RODAS
ESCALA 1 / 25
MEDIDAS EM CENTÍMETROS
OBS.: NA INSTALAÇÃO DO EXTINTOR SOBRE RODAS É
OBRIGATÓRIO O USO DE SINALIZAÇÃO DE SOLO

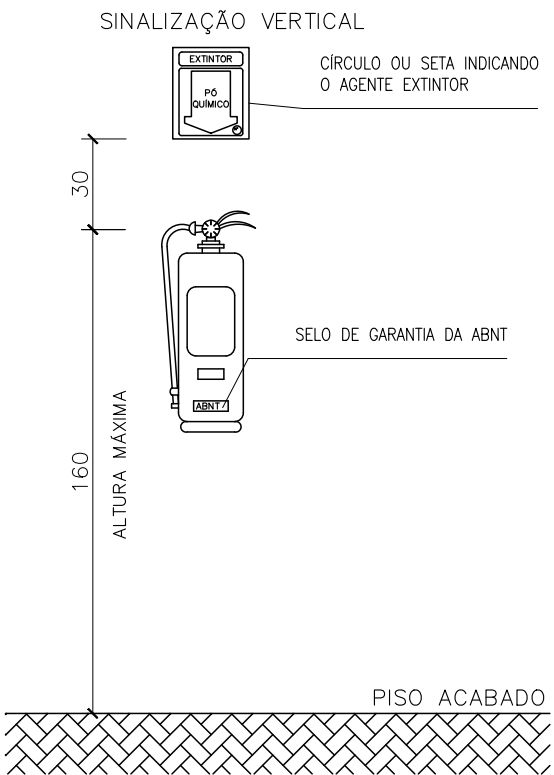

EXTINTOR SUSPENSO NA PAREDE
ESCALA 1 / 25
MEDIDAS EM CENTÍMETROS
OBS.: NA INSTALAÇÃO DOS EXTINTORES NA ILHA DE BOMBAS
É OBRIGATÓRIO O USO DE SINALIZAÇÃO DE SOLO



PLANEJAMENTO E ASSESSORIA DE
PROJETOS TÉCNICOS LTDA.

CLIENTE: PREFEITURA MUNICIPAL DE SÃO JOSÉ DO PIAUÍ

CONVÊNIO SINCONV: TRANSFERÊNCIA ESPECIAL

PROJETO: CONSTRUÇÃO JUSTO ACESSO E ESPAÇO CIDADANIA

DESENHO: PROJETO DE COMBETE À INCÊNDIO E PÂNICO

PROJETISTA: Alessandra Reis Medeiros Guimarães
Engenheira Civil
RN: 1918537/054 - CREA/PI

DADOS DE CAMPO: TOPOGRAFO

DATA: 2026

REV.: 00

ART: LOCALIDADE: ZONA URBANA

ESCALA: INDICADA

DESENHO/CAD: ALESSANDRA

FORMATO: A2

PRANCHA Nº: INC. 01/01