



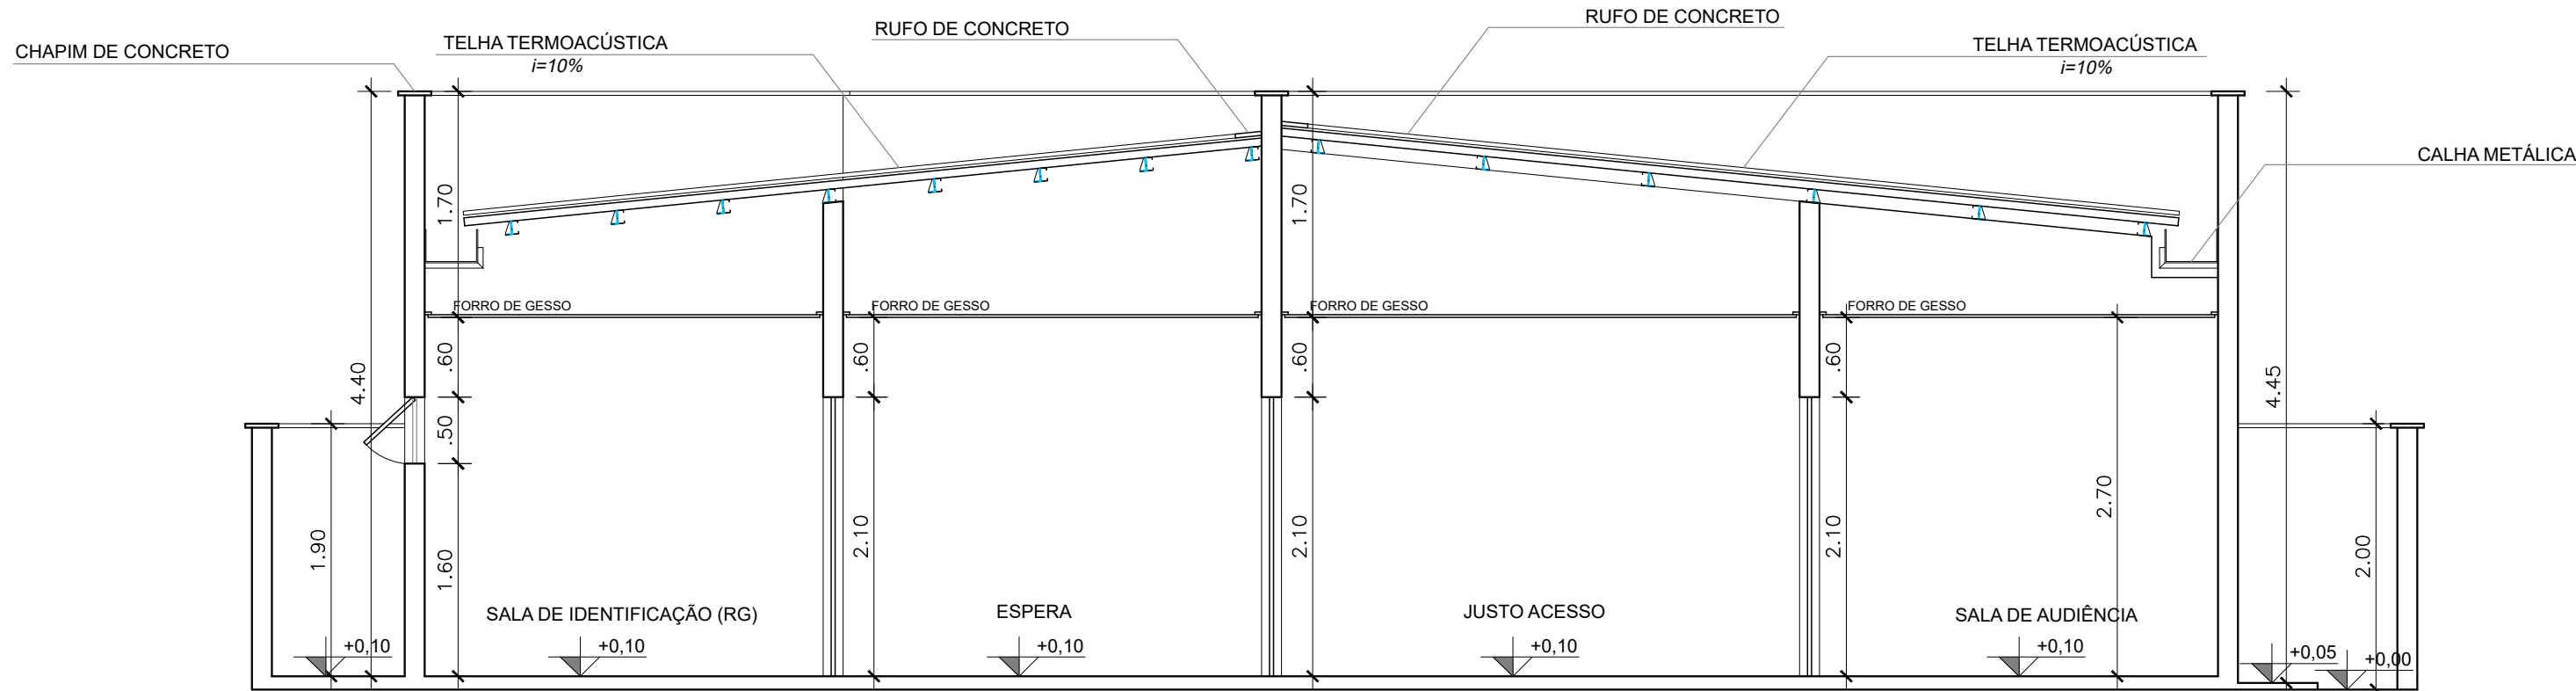

CORTE AA'
ESCALA: 1/50

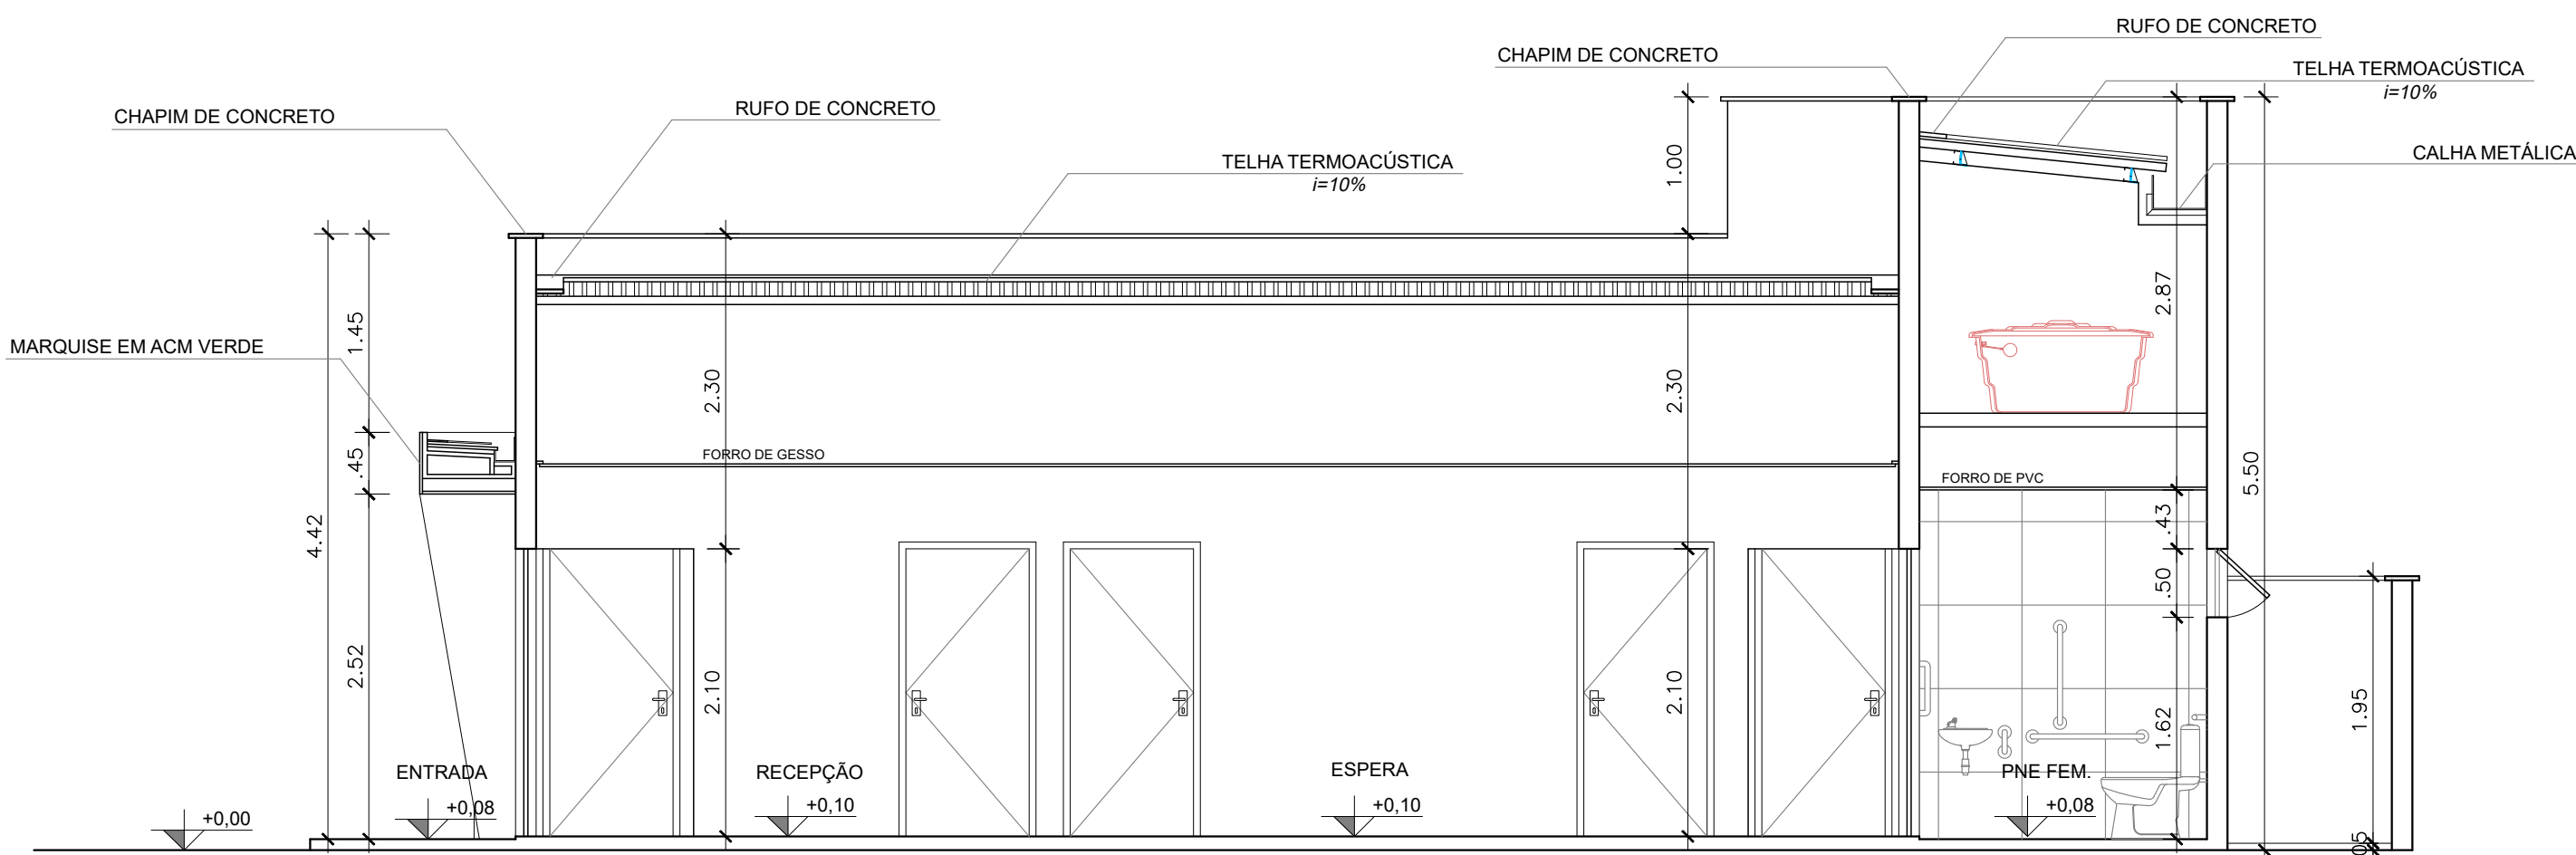


CORTE BB'
ESCALA: 1/50





FACHADA PRINCIPAL
ESCALA: 1/50



FACHADA TÉCNICA
ESCALA: 1/50

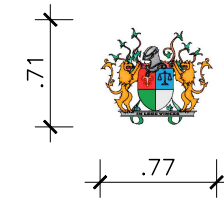

TRIBUNAL DE JUSTIÇA
DO ESTADO DO PIAUÍ

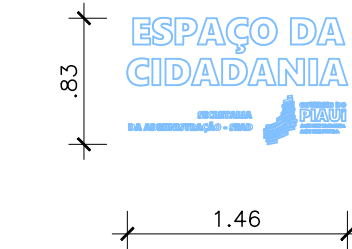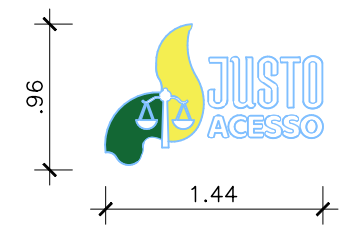

	PVC Expandido ou Chapa galvanizada com tratamento anti ferrugem e pintura automotiva adesivada com verniz de proteção. Logo em verde e amarelo e nomes Justo ACESSO na cor branca, de acordo com a imagem ilustrada.
	PVC Expandido ou Chapa galvanizada com tratamento anti ferrugem e pintura automotiva adesivada na cor branca com verniz de proteção. LOGO TODA BRANCA, de acordo com a imagem ilustrada.
TRIBUNAL DE JUSTIÇA DO ESTADO DO PIAUÍ	PVC Expandido ou Chapa galvanizada na cor branca com tratamento anti ferrugem e pintura automotiva adesivada com verniz de proteção (Letras com 20cm de altura) Moldura em 3D e adesiva
	PVC Expandido ou Chapa galvanizada com tratamento anti ferrugem e pintura automotiva adesivada com verniz de proteção. Manter cores originais.

Planacon Planejamento e Assessoria de Projetos Técnicos Ltda.			
CLIENTE: PREFEITURA MUNICIPAL DE SÃO JOSÉ DO PIAUÍ			
CONVÊNIO SINCONV: =	ART: =		
PROJETO: CONSTRUÇÃO JUSTO ACESSO E ESPAÇO CIDADANIA	LOCALIDADE: ZONA URBANA		
DESENHO: CORTES, FACHADA PRINCIPAL E FACHADA TÉCNICA	ESCALA: INDICADA		
PROJETISTA: Alexsandra dos Santos Guimarães Engenheira Civil RN: 1918537554 - CREAPI	DADOS DE CAMPO: TOPOGRAFO	DESENHO/CAO: RAPHAEL GRANJA	
DATA: 2025	REV: 00	FORMATO: A1	PRANCHA Nº: ARQ_06/12