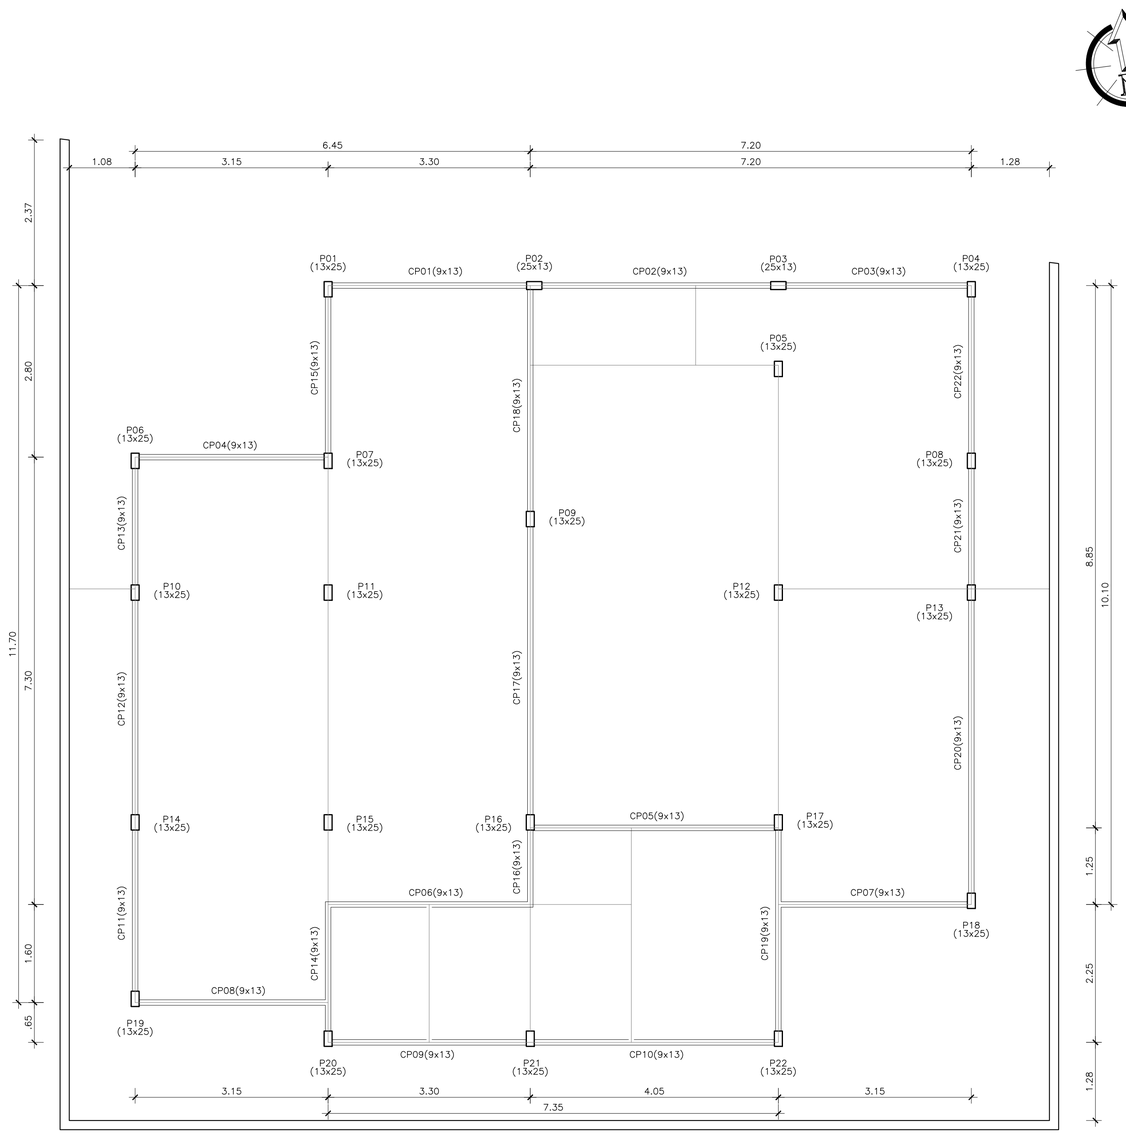

PLANTA BAIXA - LOCAÇÃO DOS PILARES E CINTAS PLATIBANDAS
ESCALA: 1/50

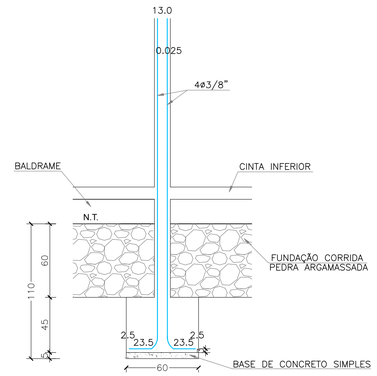

CORTE DO BLOCO E PILAR
ESCALA: 1/25

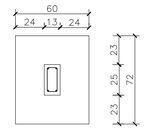

BLOCO E PILAR (13x25)
ESCALA: 1/25

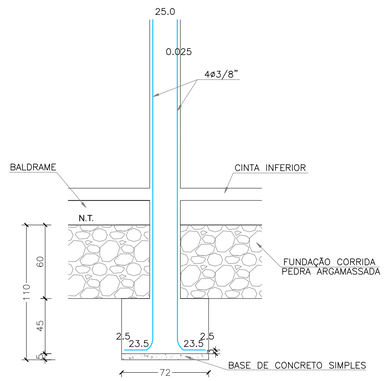

CORTE DO BLOCO E PILAR
ESCALA: 1/25

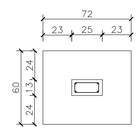

BLOCO E PILAR (25x13)
ESCALA: 1/25

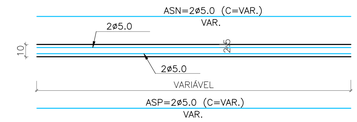

CINTAS INFERIORES (14x10)
ESCALA 1/25
MEDIDAS EM CM.

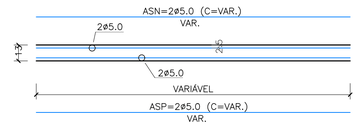

CINTAS SUPERIORES (9x13)
ESCALA: 1/25
MEDIDAS EM CM.

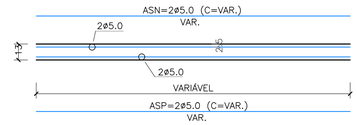

CINTAS DA PLATIBANDA (9x13)
ESCALA: 1/25
MEDIDAS EM CM.

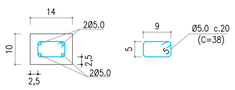

DETALHE DAS FERRAGENS
CINTAS INFERIORES (14x10)
ESCALA: 1/10
MEDIDAS EM CM.

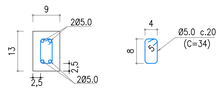

DETALHE DAS FERRAGENS
CINTAS SUP. E PLATIBANDA (9x13)
ESCALA: 1/10
MEDIDAS EM CM.

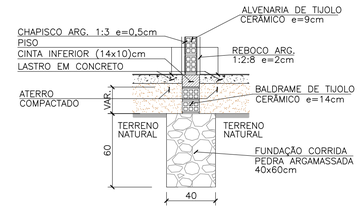

DETALHE DAS FUNDAÇÕES SOB PAREDES
ESCALA: 1/25
MEDIDAS EM CM.

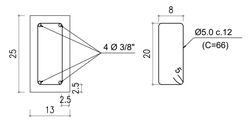

DETALHE DAS FERRAGENS (13x25)
ESCALA: 1/10

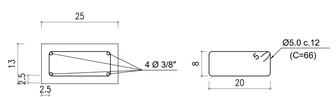

DETALHE DAS FERRAGENS (25x13)
ESCALA: 1/10

Planacon Planejamento e Consultoria

PLANEJAMENTO E ASSESSORIA DE PROJETOS TÉCNICOS LTDA.

CLIENTE: PREFEITURA MUNICIPAL DE SÃO JOSÉ DO PIAUÍ

CONVÊNIO SINCONV: =

ART: =

PROJETO: CONSTRUÇÃO JUSTO ACESSO E ESPAÇO CIDADANIA

LOCALIDADE: ZONA URBANA

DESENHO: LOCAÇÃO DOS PILARES E CINTAS PLATIBANDAS
DETALHES CONSTRUTIVOS

ESCALA: INDICADA

PROJETISTA: Alessandro Dias Medeiros Guimarães
Engenheiro Civil
RN: 7918537054 - CREA/PI

DADOS DE CAMPO: TOPOGRAFO

DESENHO/CAD: RAPHAEL GRANJA

DATA: 2025

REV.: 00

FORMATO: A1

PRANCHA Nº: ARQ. 12/12