
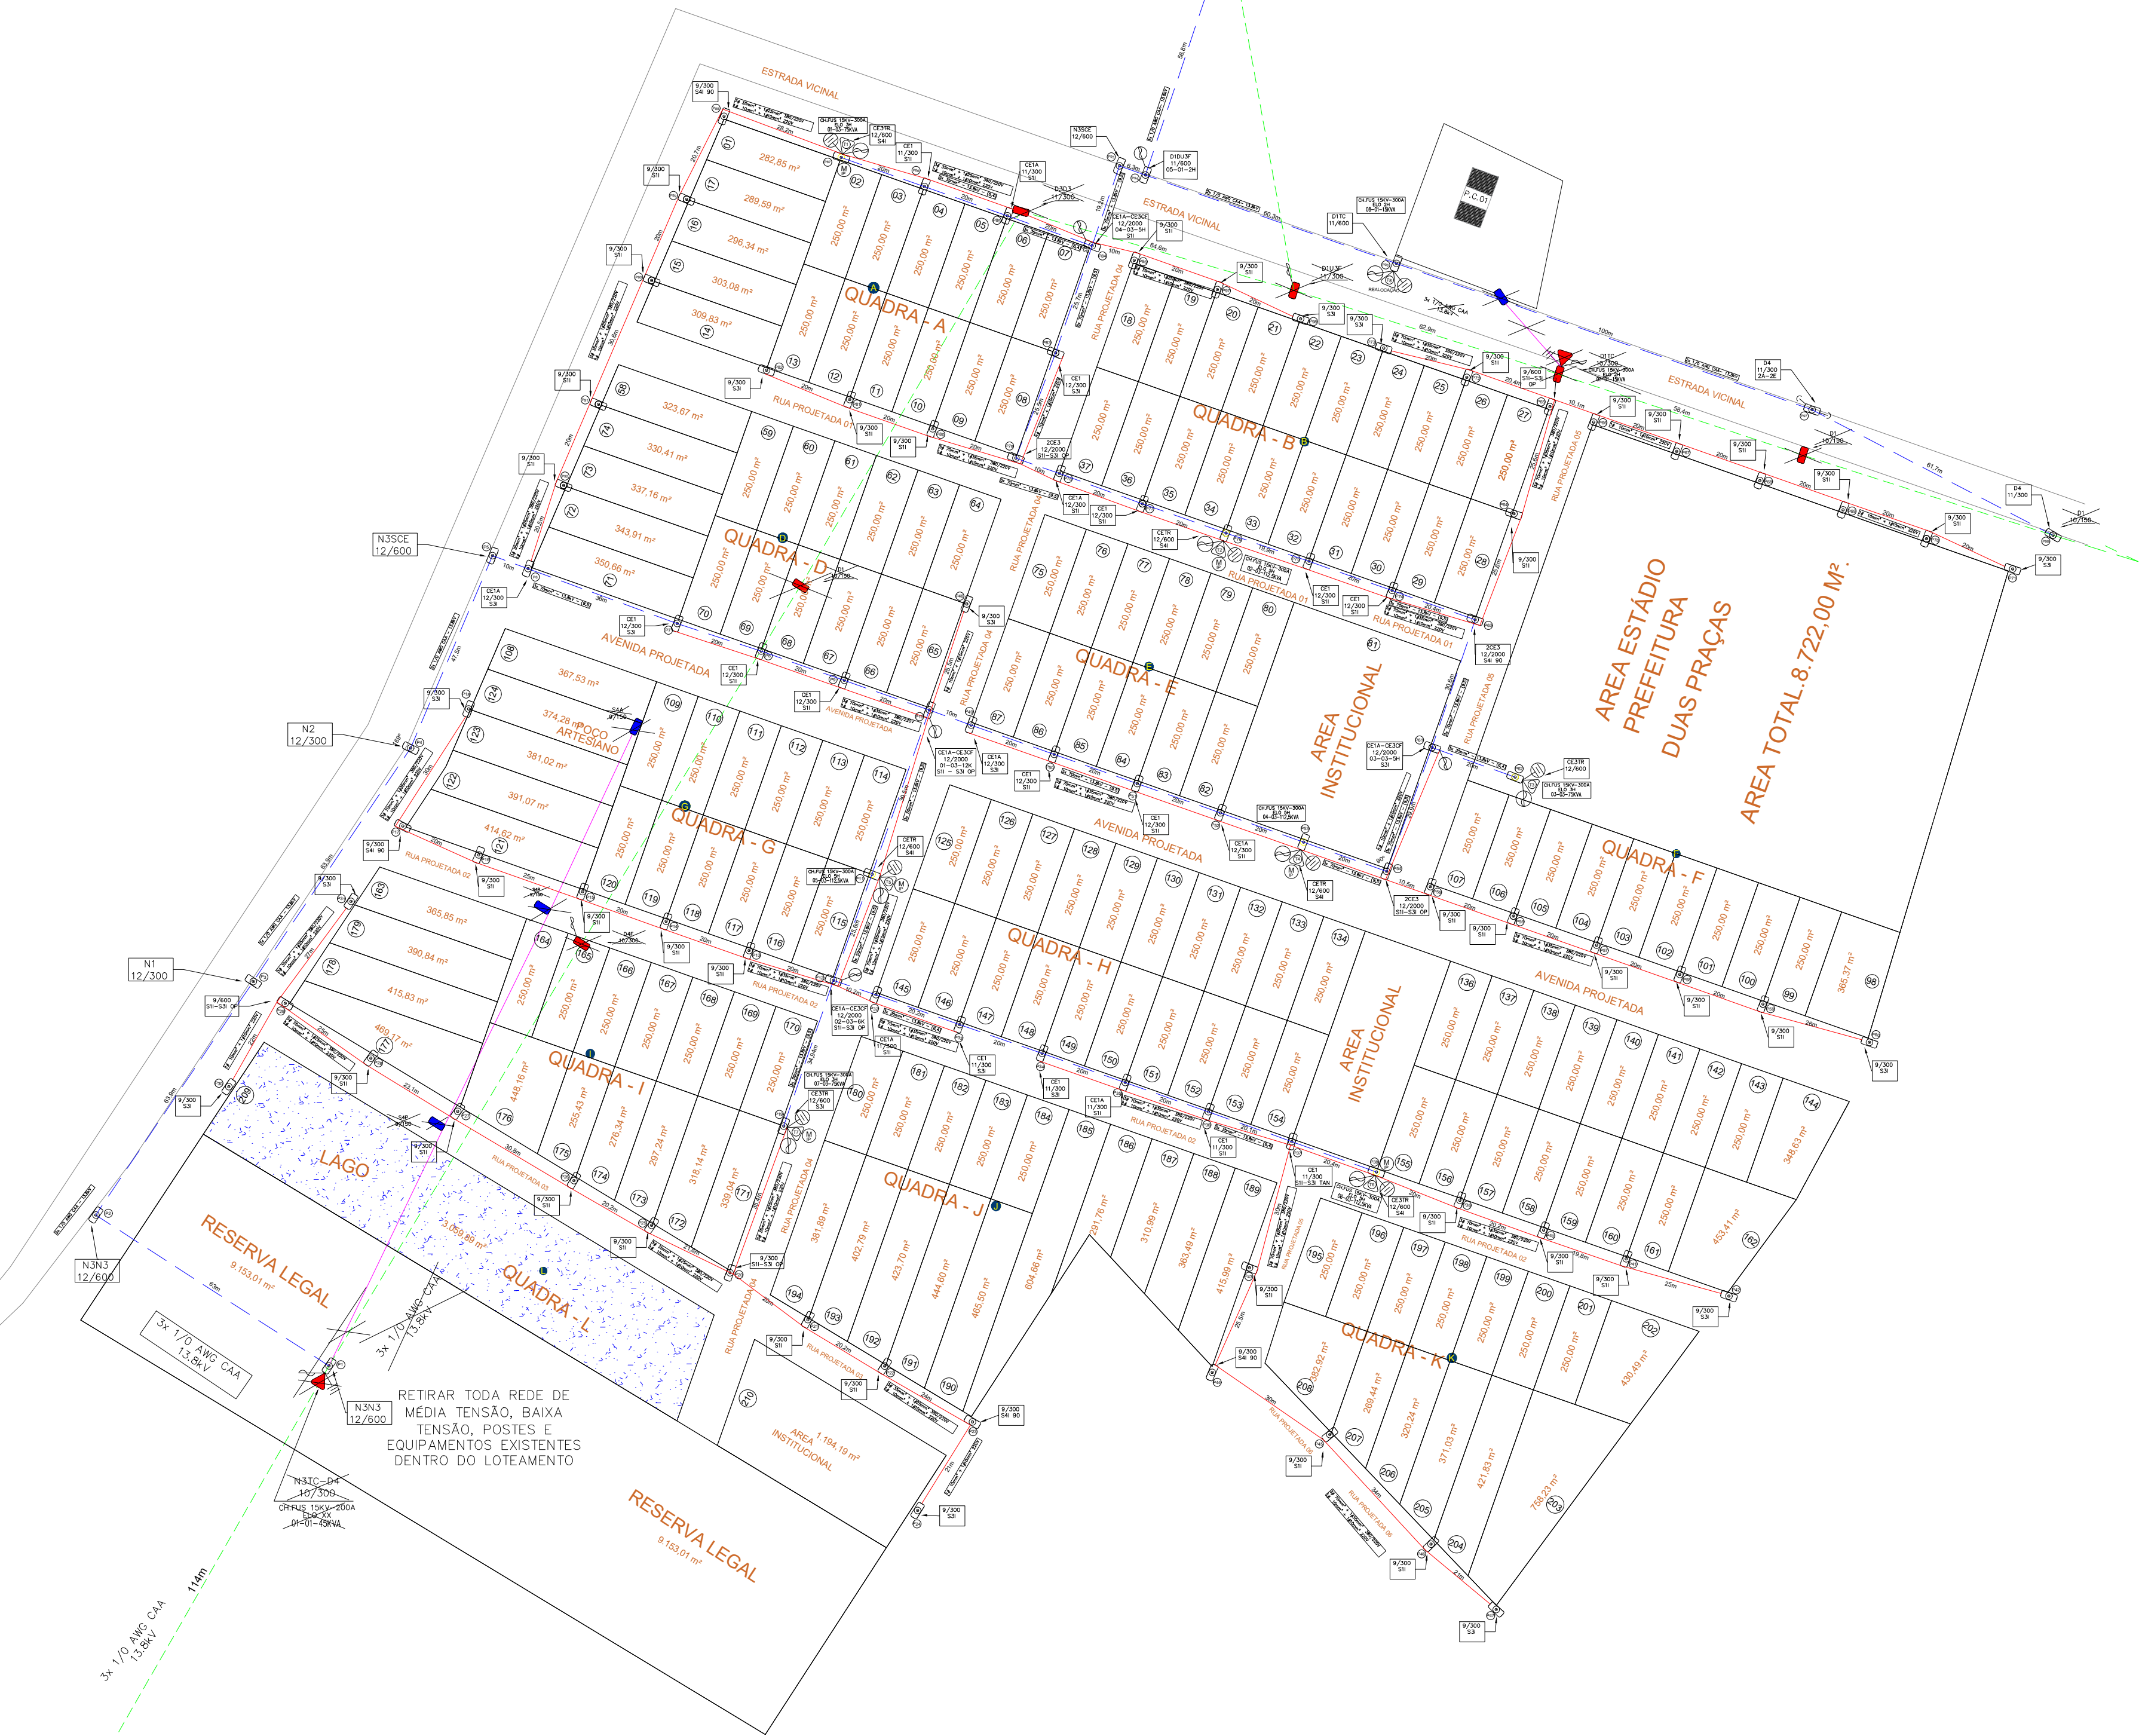


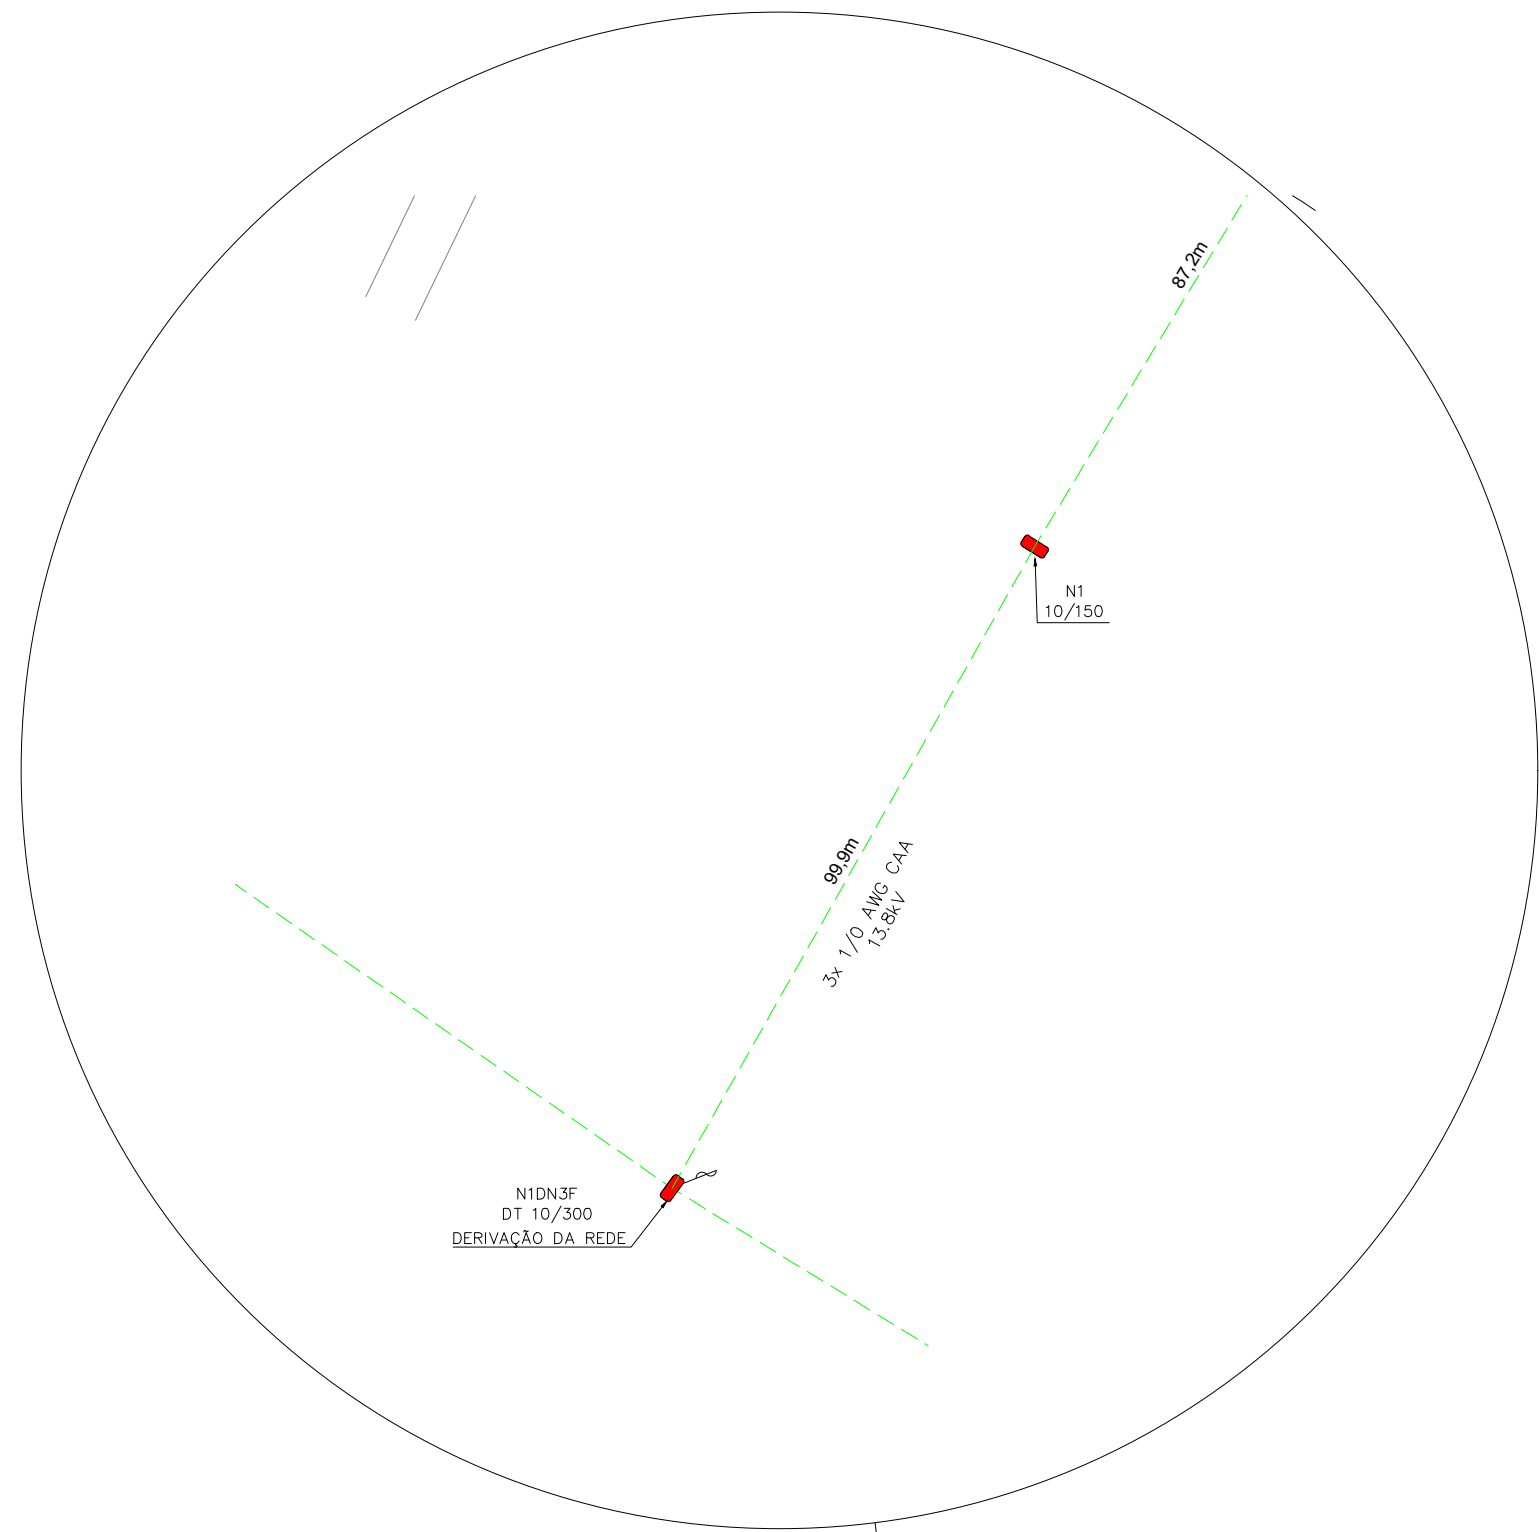

LEGENDA			
	- SECCION. DE REDE BT A INSTALAR		- POSTE INSTALADO
	- SECCION. INSTALADO		- POSTE A INSTALAR
	- LÂMPADA INSTALADA		- TRAFIO INSTALADO
	- LÂMPADA A INST. (70W)		- TRAFIO A INSTALAR
	- ATERRA. BT. INSTALADO		- P. RAIOS DE DISTRIB. INSTALADO
	- ATERRA. MT/BT. A INSTALAR		- P. RAIOS DE DISTRIB. A INSTALAR
	- SEM MEDIÇÃO		- CHAVE FUSÍVEL
	- COM MEDIÇÃO		- MEDIÇÃO ILUMINAÇÃO PÚBLICA
	- CHAVE FACA		- CHAVE FUSÍVEL PROJETADA
	- RUAS		- PARA-RAIO DE BT
	- ESTRUTURA PROJ.		- A RETIRAR
	- CABO DE MT. EX.		- CABO DE MT. PROJ.
	- CABO DE BT. EX.		- CABO DE BT. PROJ.
	- GROTA / RIACHO		- ÁRVORE

EXTENSÃO DE REDE PARA ABASTECIMENTO DO LOTEAMENTO MULUNGO

Projeto de extensão de rede para fornecimento de energia elétrica em baixa tensão provido por cinco transformadores de 112,5kVA trifásicos e dois transformadores de 75kVA trifásicos, além da realocação de um transformador monofásico de 15kVA.

Rede: 13.8KV

Cabo: 1/0 AWG CAA rede convencional

Cabo: 70mm² (9,5) tronco da rede compacta

PLANTA 02 - LOTEAMENTO COMPLETO

PLANTA DE SITUAÇÃO PARA PROJETO ELÉTRICO EXTENSÃO DE REDE MT EM 13.8 KV COM IMPLANTAÇÃO DE DIVERSAS SE AÉREAS TRIFÁSICAS			
OBRA:	EXTENSÃO DE REDE EM MT 13.8KV COM DIVERSAS SE.	RESP. TÉCNICO (RNP):	TEC. Elet. MAURI VELOSO MOURA CFT Nº: 04797420308
LOCAL:	LOTEAMENTO MULUNGO	PROJETISTA:	MOURA, M. V.
EM FAVOR:	PREFEITURA DE SANTO ANTÔNIO DE LISBOA	CONF:	MOURA, M. V.
MUNICÍPIO:	SANTO ANTÔNIO DE LISBOA	OPER. CAD:	MOURA, M. V.
ASSUNTO:	PLANIMETRIA-PLANTA LOCALIZAÇÃO	DATA-OUT.	2025
SUP. ENERGÉTICO:	13.8KV	FORMATO:	ABNT/A3
PRANCHAL:	01/01	ESCALA:	1:1000