



LEGENDA	
SÍMBOLOS	DESCRIÇÃO
<i>RG</i>	- REGISTRO DE GAVETA (a 1,80 m do piso acabado)
<i>RP</i>	- REGISTRO DE PRESSÃO PARA CHUVEIRO (a 1,10 m do piso acabado)
<i>RE</i>	- REGISTRO DE ESFERA
<i>BE</i>	- BEBEDOURO (A 1,00m do piso acabado)
<i>DH</i>	- DUCHA HIGIÊNICA (a 0,30 m do piso acabado)
<i>LV</i>	- LAVATÓRIO (a 0,60 m do piso acabado)
<i>VS</i>	- CAIXA DE DESCARGA ACOPLADA (a 0,30 m do piso acabado)
<i>FP</i>	- FILTRO DE PAREDE (a 1,20 m do piso acabado)
<i>PIA</i>	- PIA (a 1,00 m do piso acabado)
<i>MIC</i>	- MICTÓRIO com válvula de descarga pressmatic (a 1,10 m do piso acabado)
$\overline{\text{Diâmetro (mm)}}$ $\text{--- Comprimento (cm) ---}$	- CANALIZAÇÃO DE DISTRIBUIÇÃO DE ÁGUA FRIA
$\overline{\text{Diâmetro (mm)}}$ $\text{--- Comprimento (cm) ---}$	- CANALIZAÇÃO PARA ALIMENTAÇÃO DO RESERVATÓRIO
OBS: 1- OS DIÂMETROS DAS TUBULAÇÕES DE PVC ESTÃO EM MILÍMETROS E REFENTE-SE AO DIÂMETRO EXTERNO; 2- A TUBULAÇÃO DE DISTRIBUIÇÃO E COLUNAS DE ÁGUA FRIA SERÁ EM TUBO DE CONEXÕES DE PVC; 3-TODA CONEXÃO DE SAÍDA PARA LIGAÇÃO DE APARELHOS SERÁ EM PVC DA LINHA AZUL SOLDÁVEL ROSCA COM BUCHA DE LATÃO.	

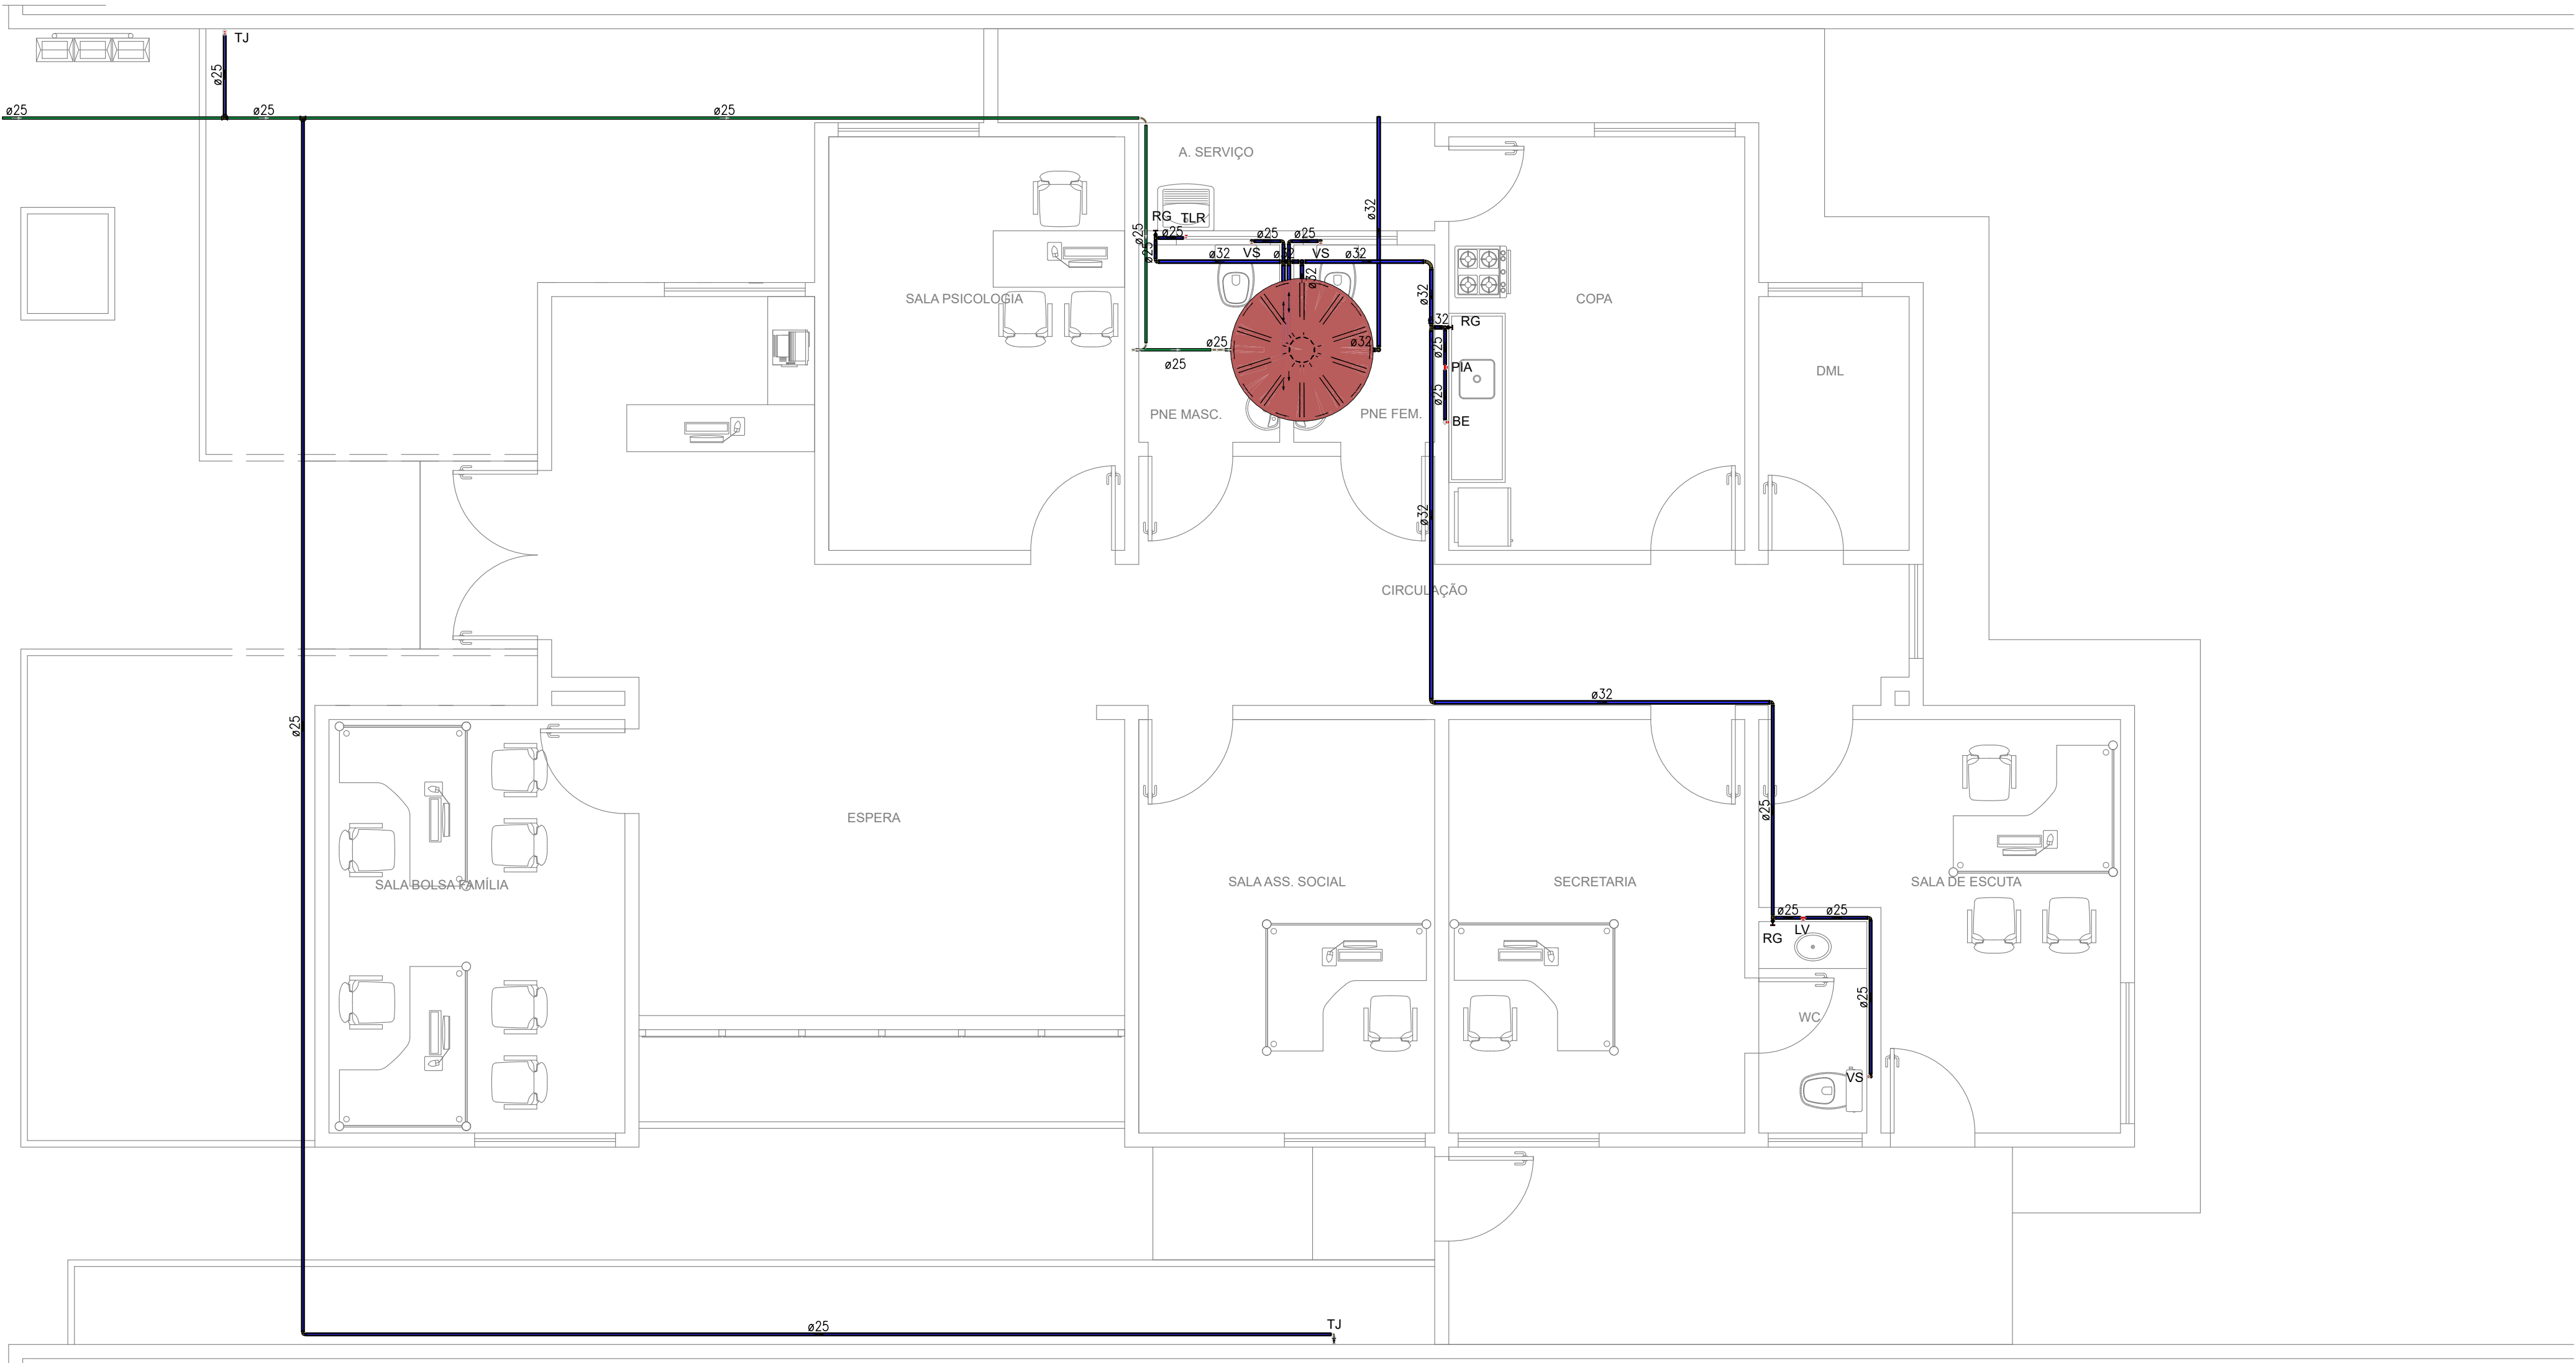

INSTALAÇÃO HIDRÁULICA
Escala 1:50

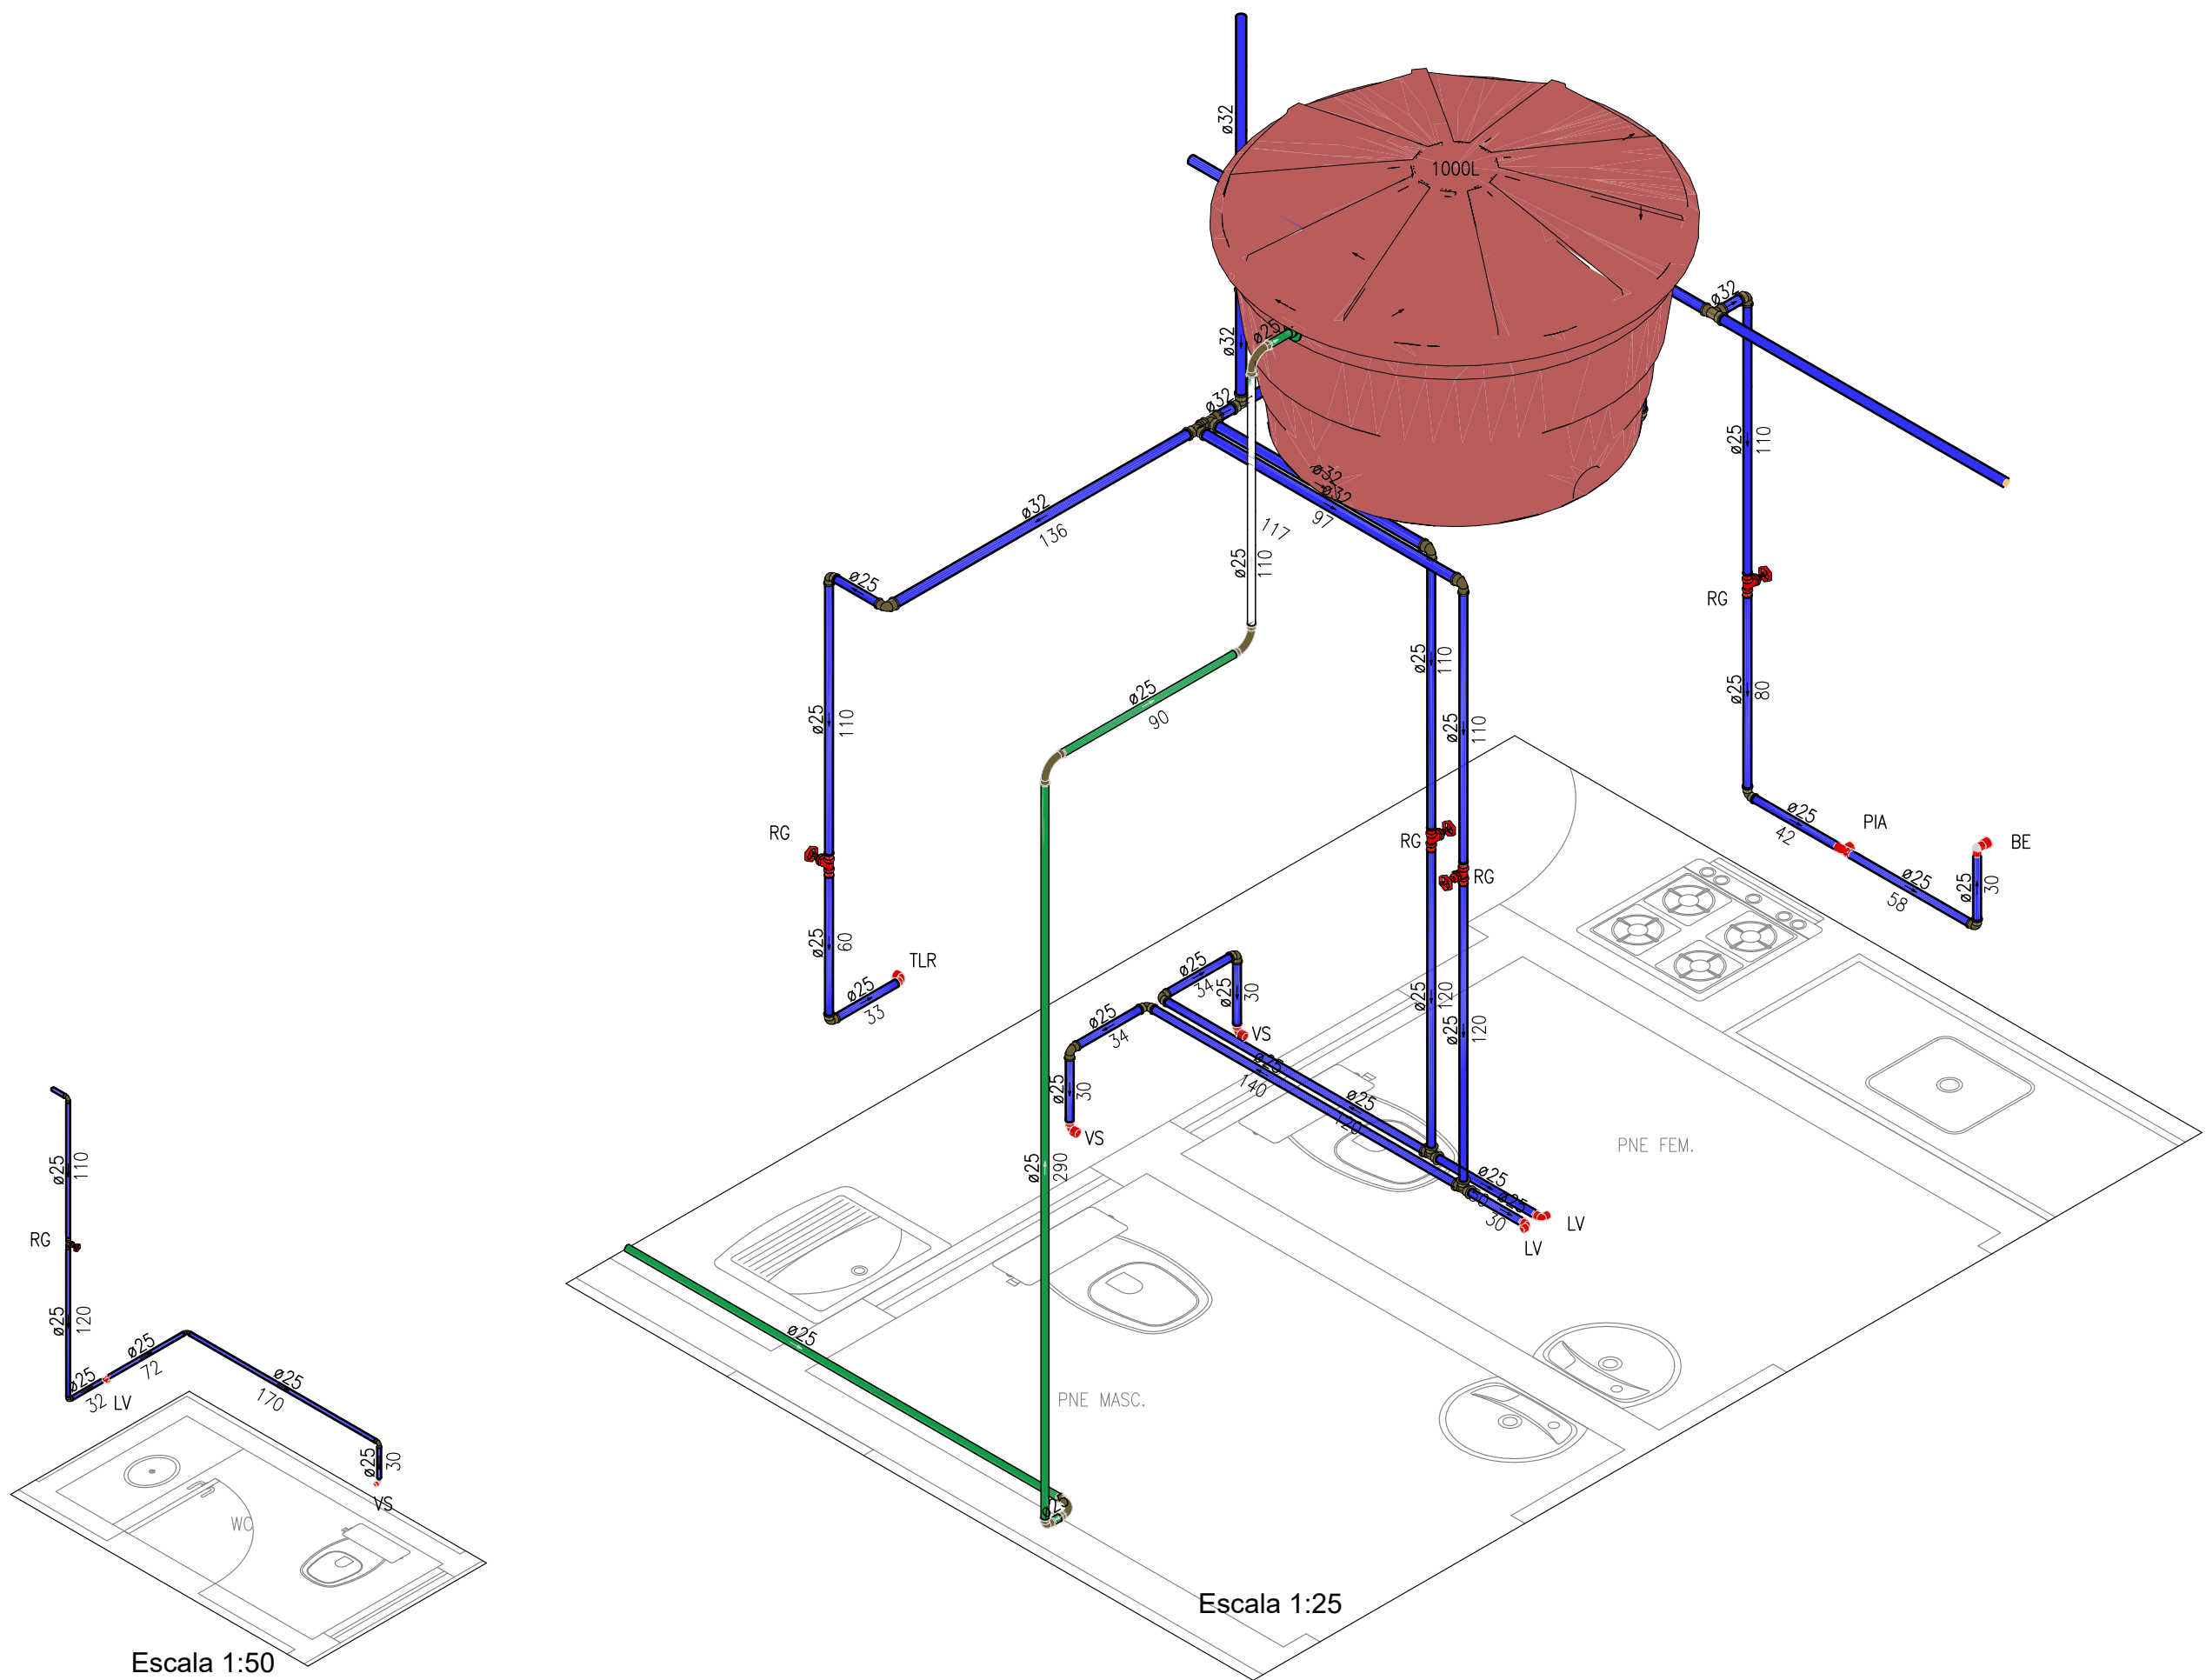

Escala 1:25

Escala 1:50



PLANEJAMENTO E ASSESSORIA DE
PROJETOS TÉCNICOS LTDA.

CLIENTE:
PREFEITURA MUNICIPAL DE SÃO JOSÉ DO PIAUÍ

CONVÊNIO SINCOM:
=

PROJETO:
CONSTRUÇÃO DO CRAS

DESENHO:
PROJETO DE INSTALAÇÃO HIDRÁULICA

PROJETISTA:
Estéfane Oliveira Nunes
Engenheiro Civil
CREA 1131756
RN 1916831346

ART:
=

LOCALIDADE:
ZONA URBANA

ESCALA:
INDICADA

DESENHO/CAD:
ALESSANDRA

FORMATO:
A1

PRANCHA N°:
INS 02-02

DADOS DE CAMPO:
TOPOGRAFO

DATA:
2026

REV.:
00