


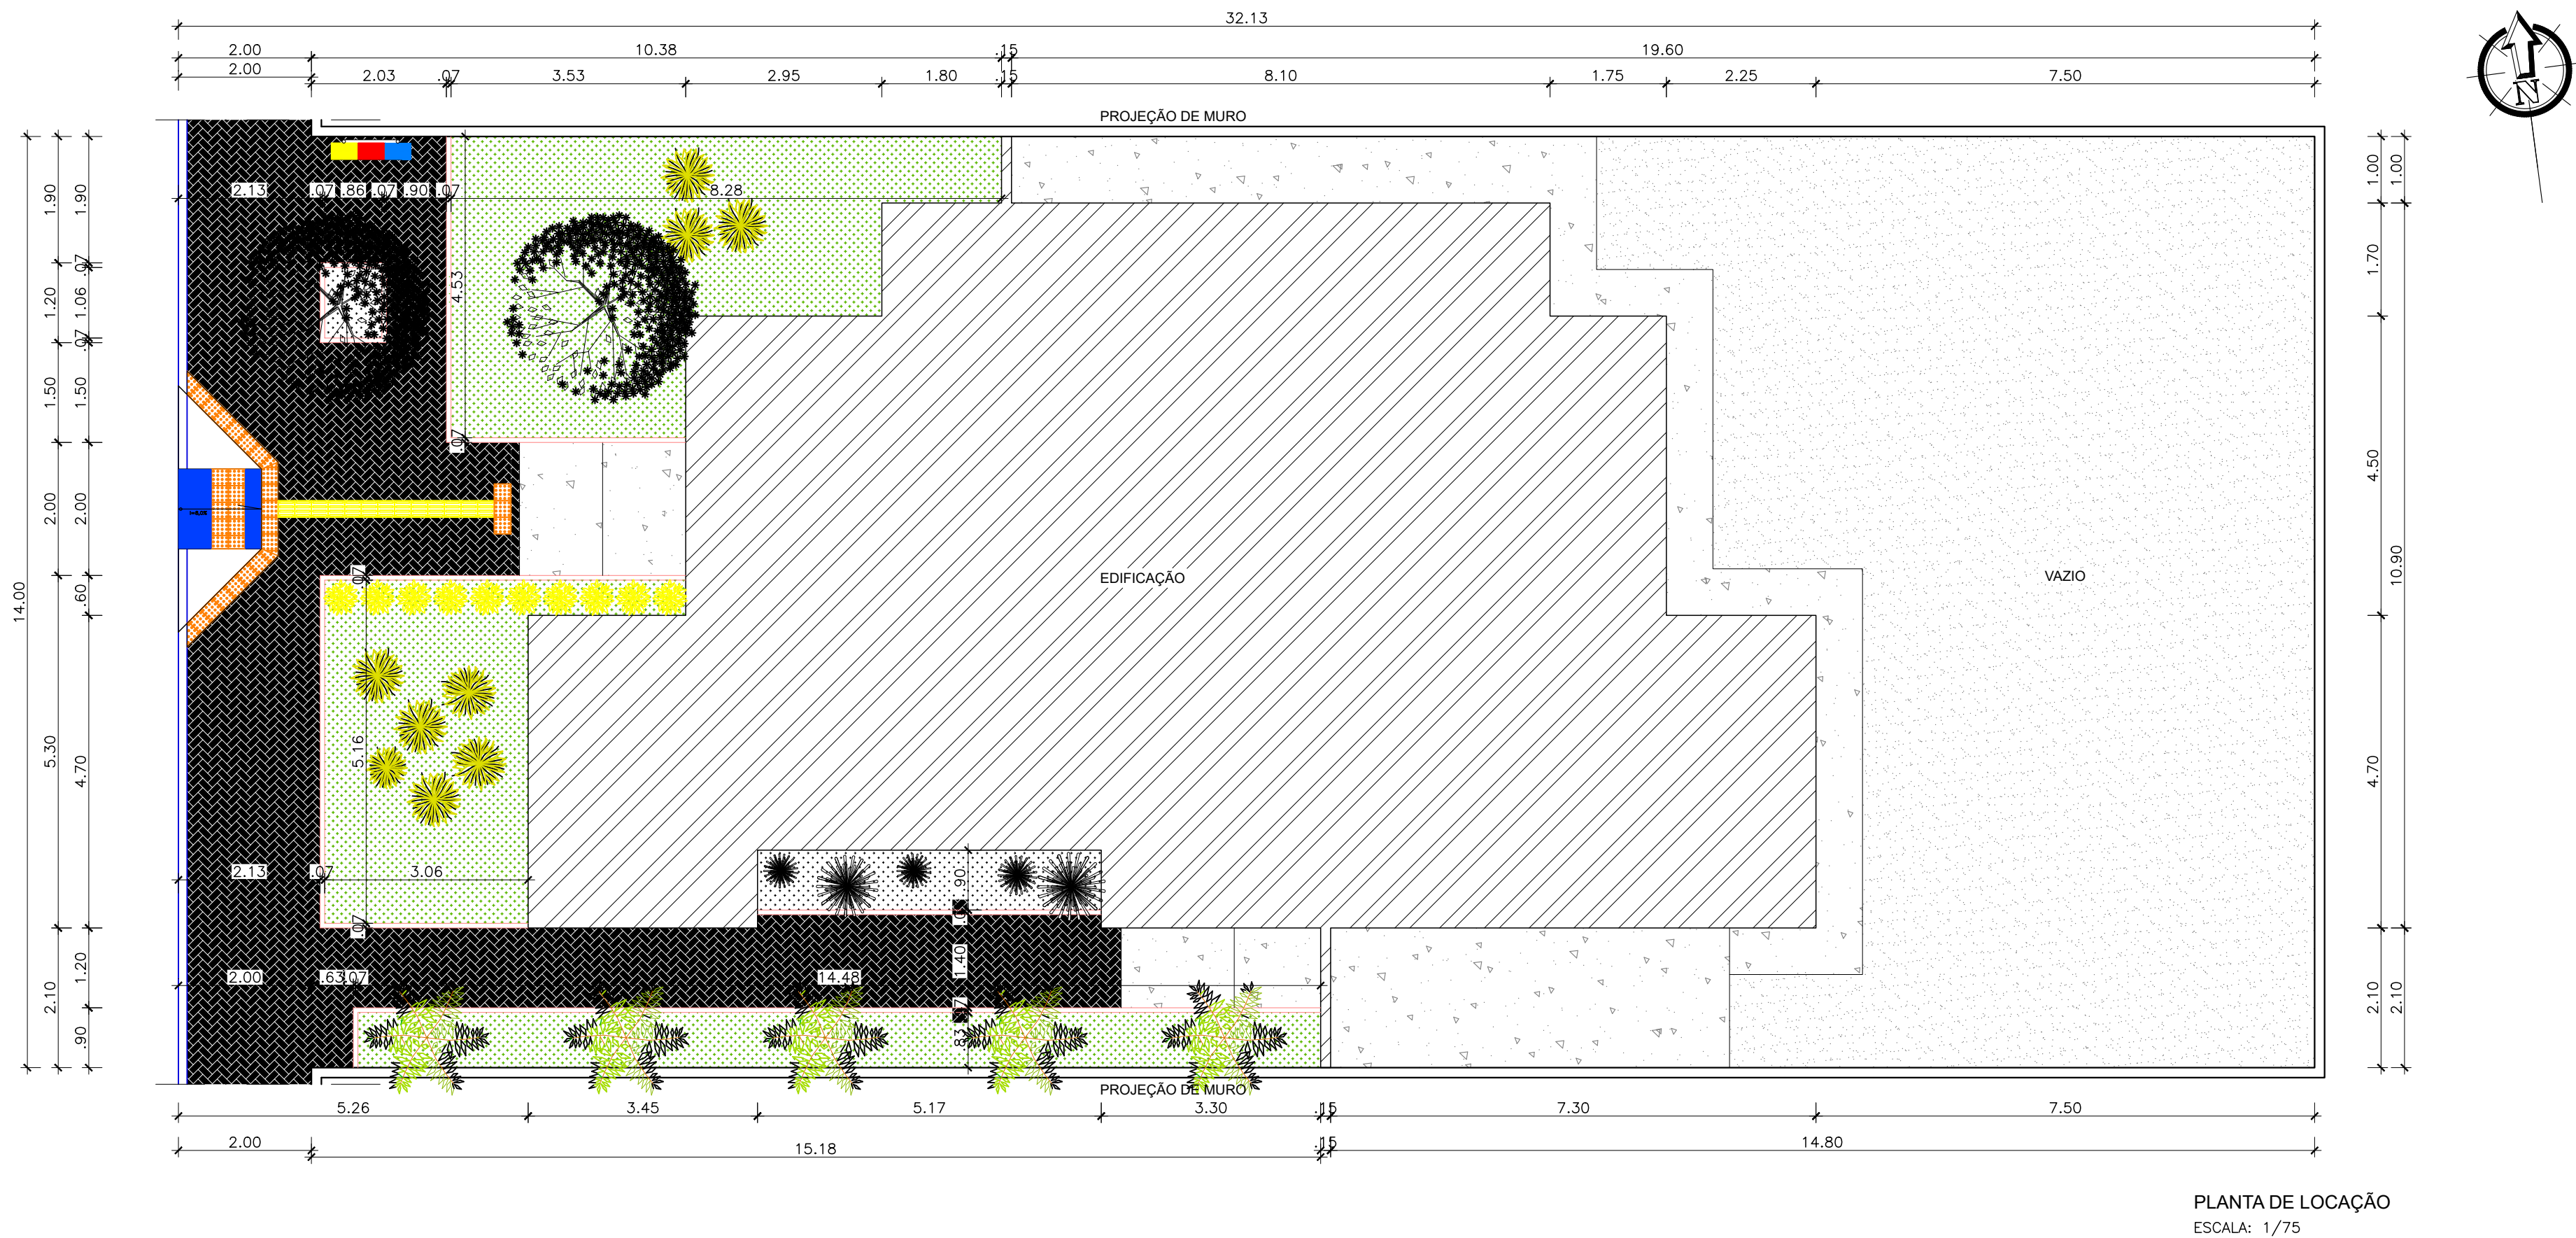

PLANTA DE LOCAÇÃO
ESCALA: 1/75


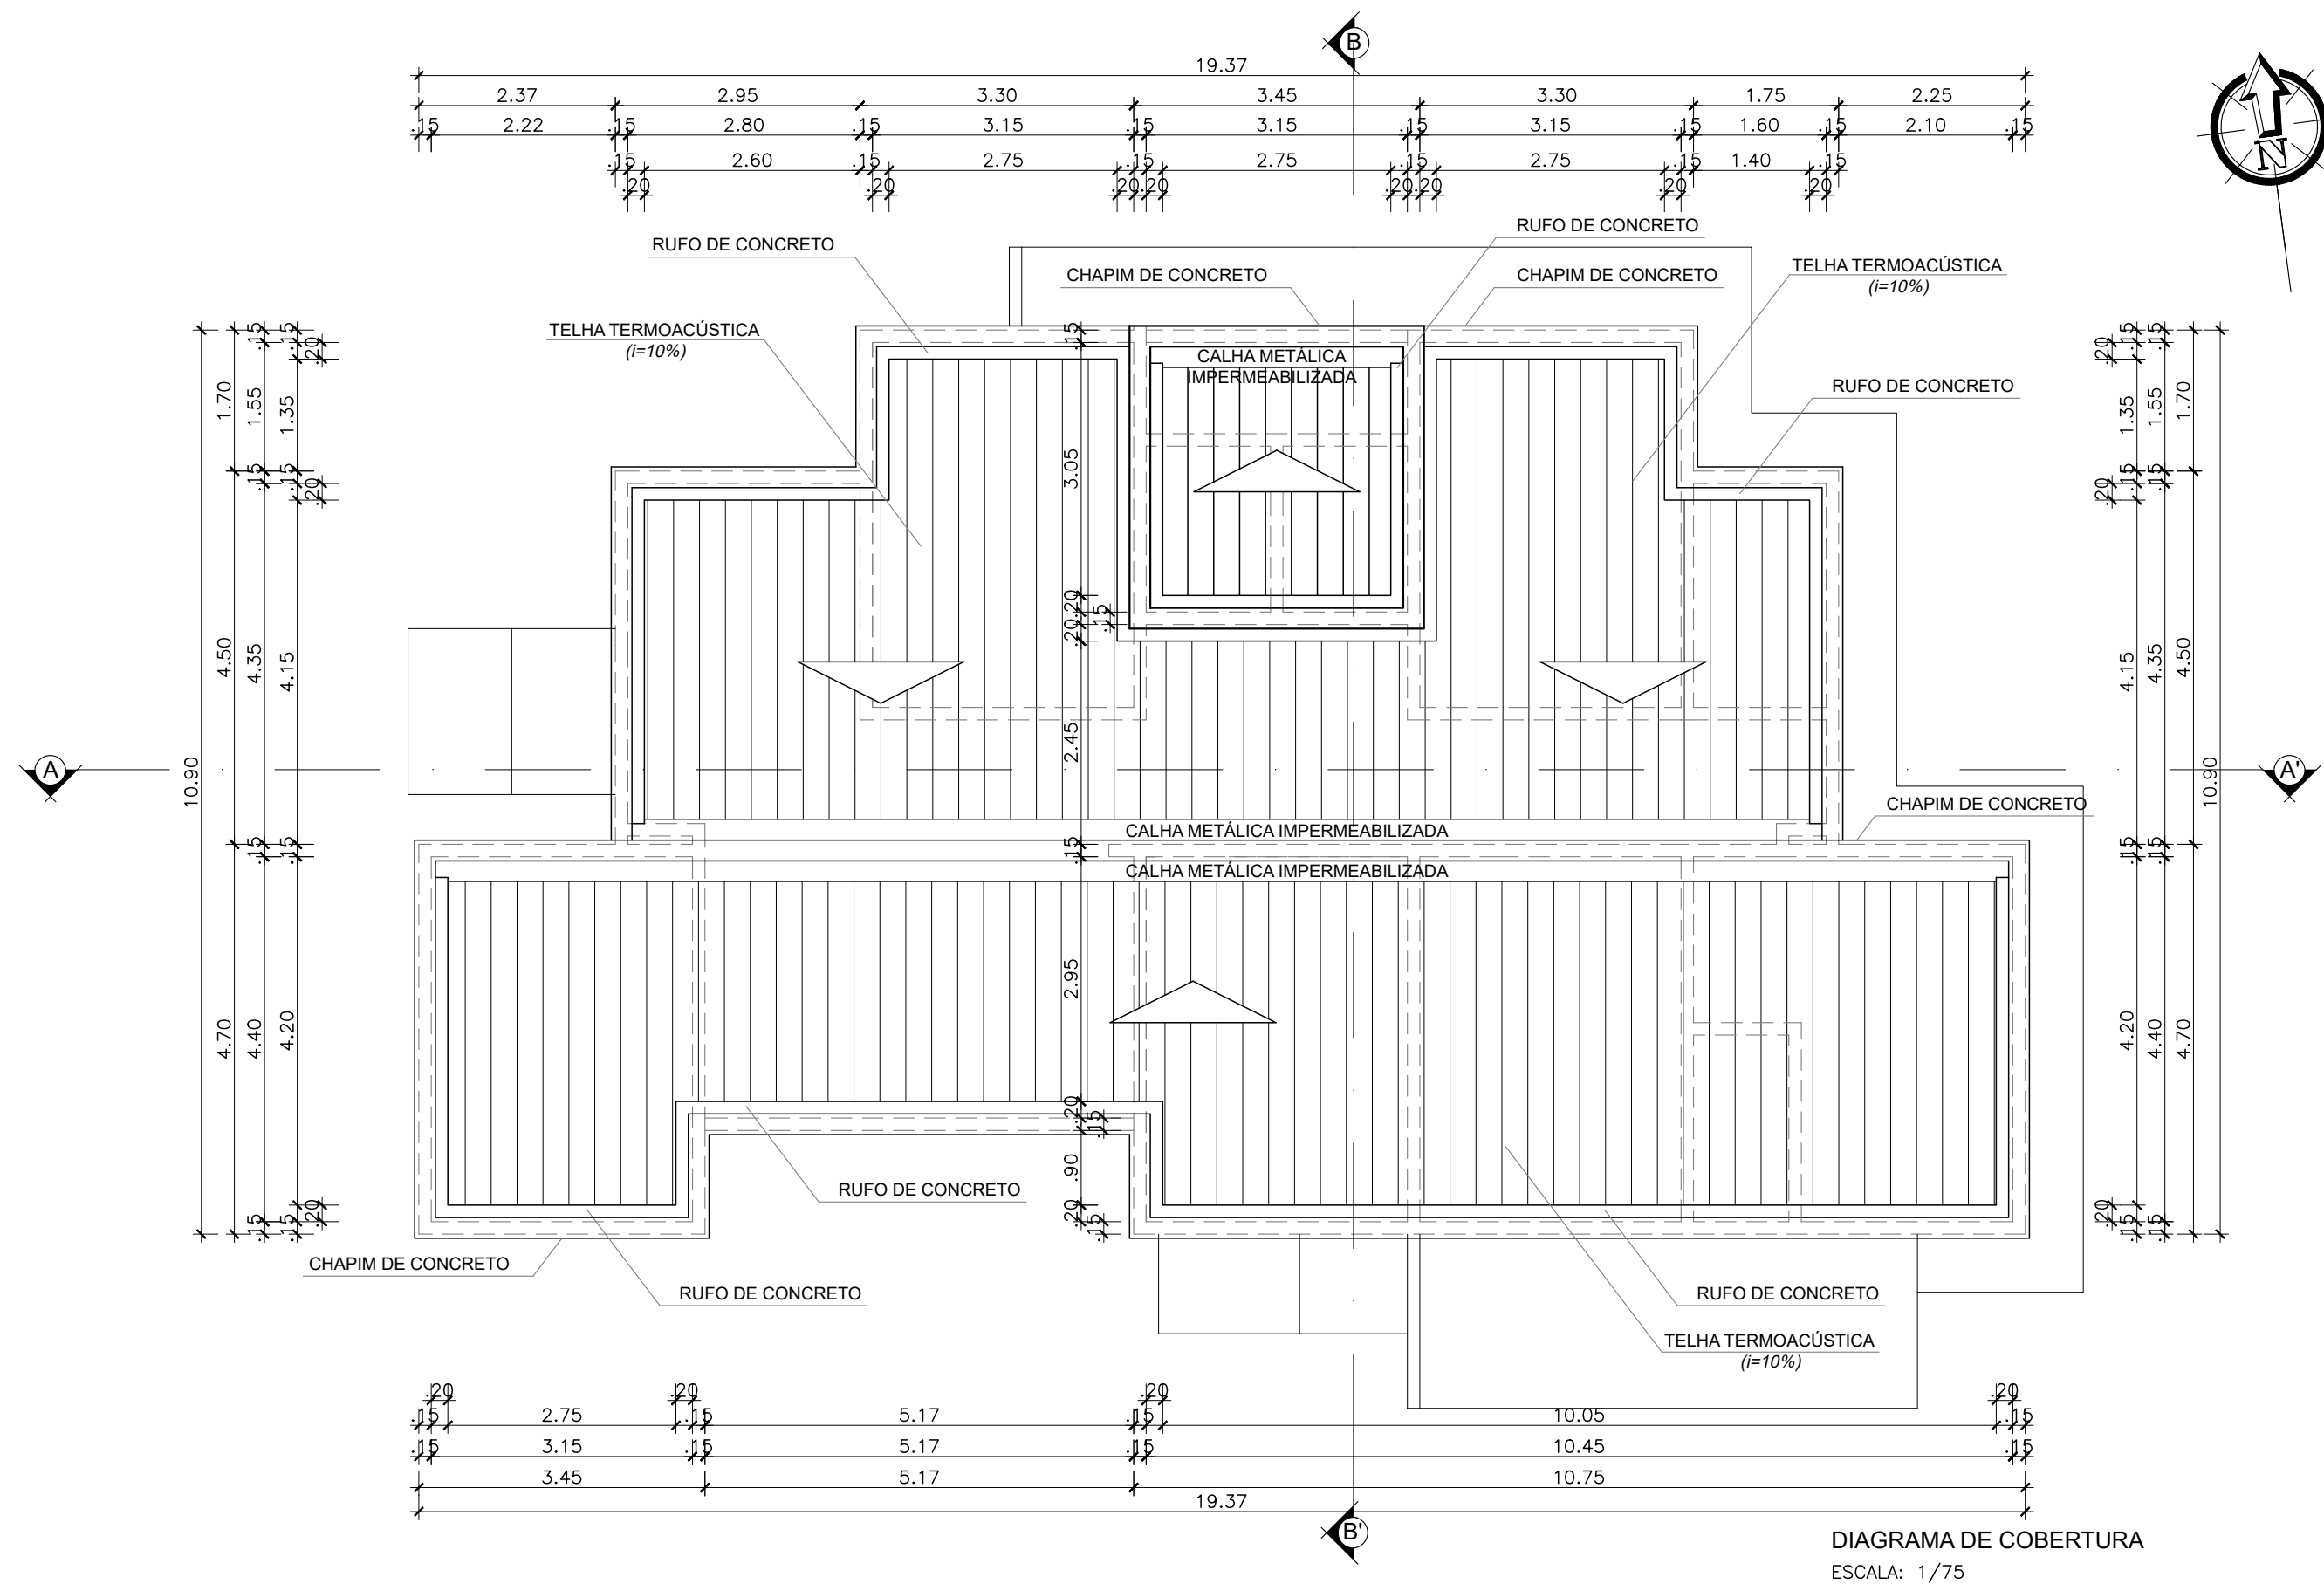


DIAGRAMA DE COBERTURA
ESCALA: 1/75

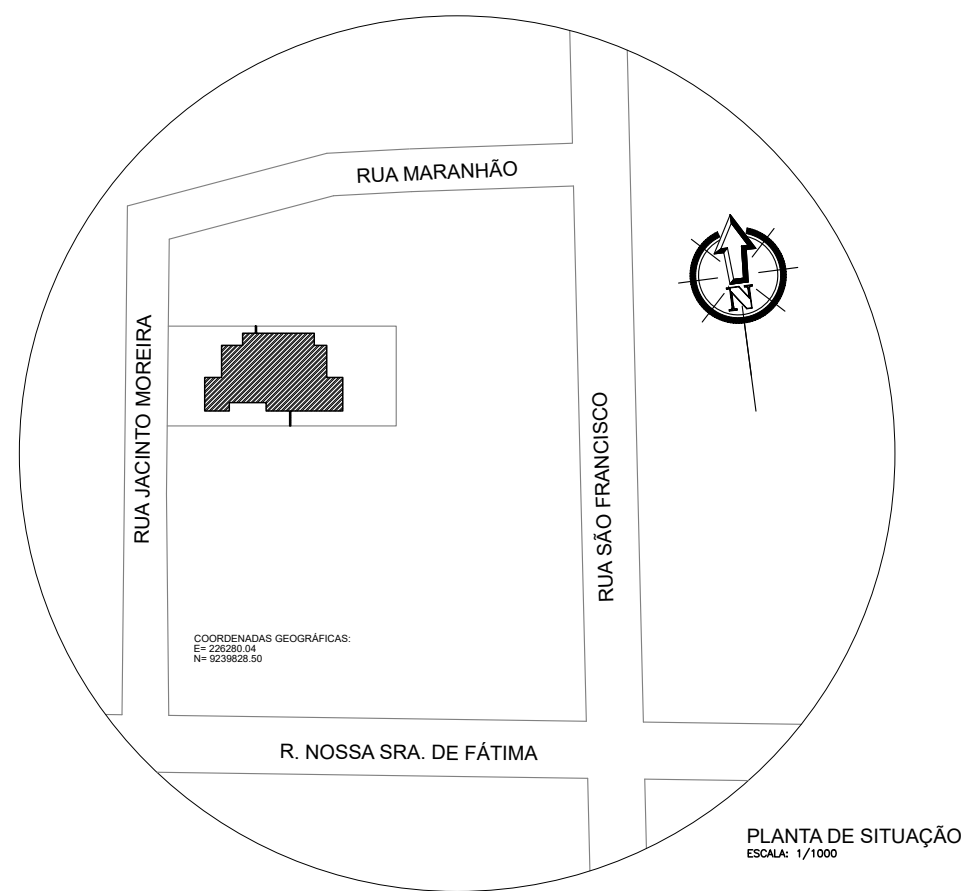

PLANTA DE SITUAÇÃO
ESCALA: 1/7500

QUADRO DE ÁREAS

ÁREA TOTAL DA EDIFICAÇÃO	168,91m²
ÁREA DE COBERTURA	144,00m²
ÁREA DE PISO CERÂMICO	150,64m²
ÁREA DE PISO INTERTRAVADO POLIDO NA COR CINZA NATURAL - PISO CALÇADA (e= 6 cm)	53,29m²
ÁREA DE PISO DE CONCRETO NATURAL	41,83m²
PISO TÁTIL DE CONCRETO DIRECIONAL NA COR AMARELA	0,81m²
PISO TÁTIL DE CONCRETO DE ALERTA NA COR AMARELA	0,19m²
ÁREA DE FORRAÇÃO- LAMBARI ROXO	5,51m²
ÁREA DE FORRAÇÃO - GRAMA	53,78m²
MEIO FIO 7cm (A IMPLANTAR)	37,58m
MEIO FIO 13 cm (A IMPLANTAR)	14,30m

LEGENDA GRÁFICA

	PISO INTERTRAVADO POLIDO NA COR CINZA NATURAL (e= 8cm)
	FORRAÇÃO - LAMBARI ROXO
	FORRAÇÃO - GRAMA
	PISO DE CONCRETO NATURAL
	EDIFICAÇÃO
	RESERVA PARA AMPLIAÇÃO
	LIXEIRA (VER DETALHE) - 1 und.
	PISO TÁTIL DE ALERTA EM CONCRETO (COR AMARELA)
	PISO TÁTIL DIRECIONAL EM CONCRETO (COR AMARELA)
	MEIO-FIO A IMPLANTAR (7cm)
	MEIO-FIO A IMPLANTAR (13cm)

LEGENDA DE PLANTAS

	IPÊ AMARELO (Handroanthus albus) 2 und. (IMPLANTAR)
	PALMEIRA CARNAÚBA (Copernicia prunifera) 5 und. (IMPLANTAR)
	DRACENA TRICOLOR (Dracena marginata) 09 und. (IMPLANTAR)
	DRACENA RUBRA (Cordylone terminalis) 05 und. (IMPLANTAR)
	PODOCARPO (Podocarpus macrophyllus) 10 und. (IMPLANTAR)



PLANEJAMENTO E ASSESSORIA DE
PROJETOS TÉCNICOS LTDA.

CLIENTE:	PREFEITURA MUNICIPAL DE SÃO JOSÉ DO PIAUÍ	ART:	
CONVÊNIO SINCÓN:		LOCALIDADE:	ZONA URBANA
PROJETO:	CONSTRUÇÃO DO CRAS	ESCALA:	INDICADA
DESENHO:	PLANTA DE SITUAÇÃO, PLANTA DE LOCAÇÃO E DIAGRAMA DE COBERTURA	DESENHO/CAD:	RAPHAEL GRANJA
PROJETISTA:	Estefane Oliveira Nunes Engenheiro Civil CREA 117.755 RN 1916831346	DADOS DE CAMPO:	TOPOGRAFO
DATA:	2026	REV:	00
FORMATO:	A1	FRANCHA N°:	ARQ_02/07