

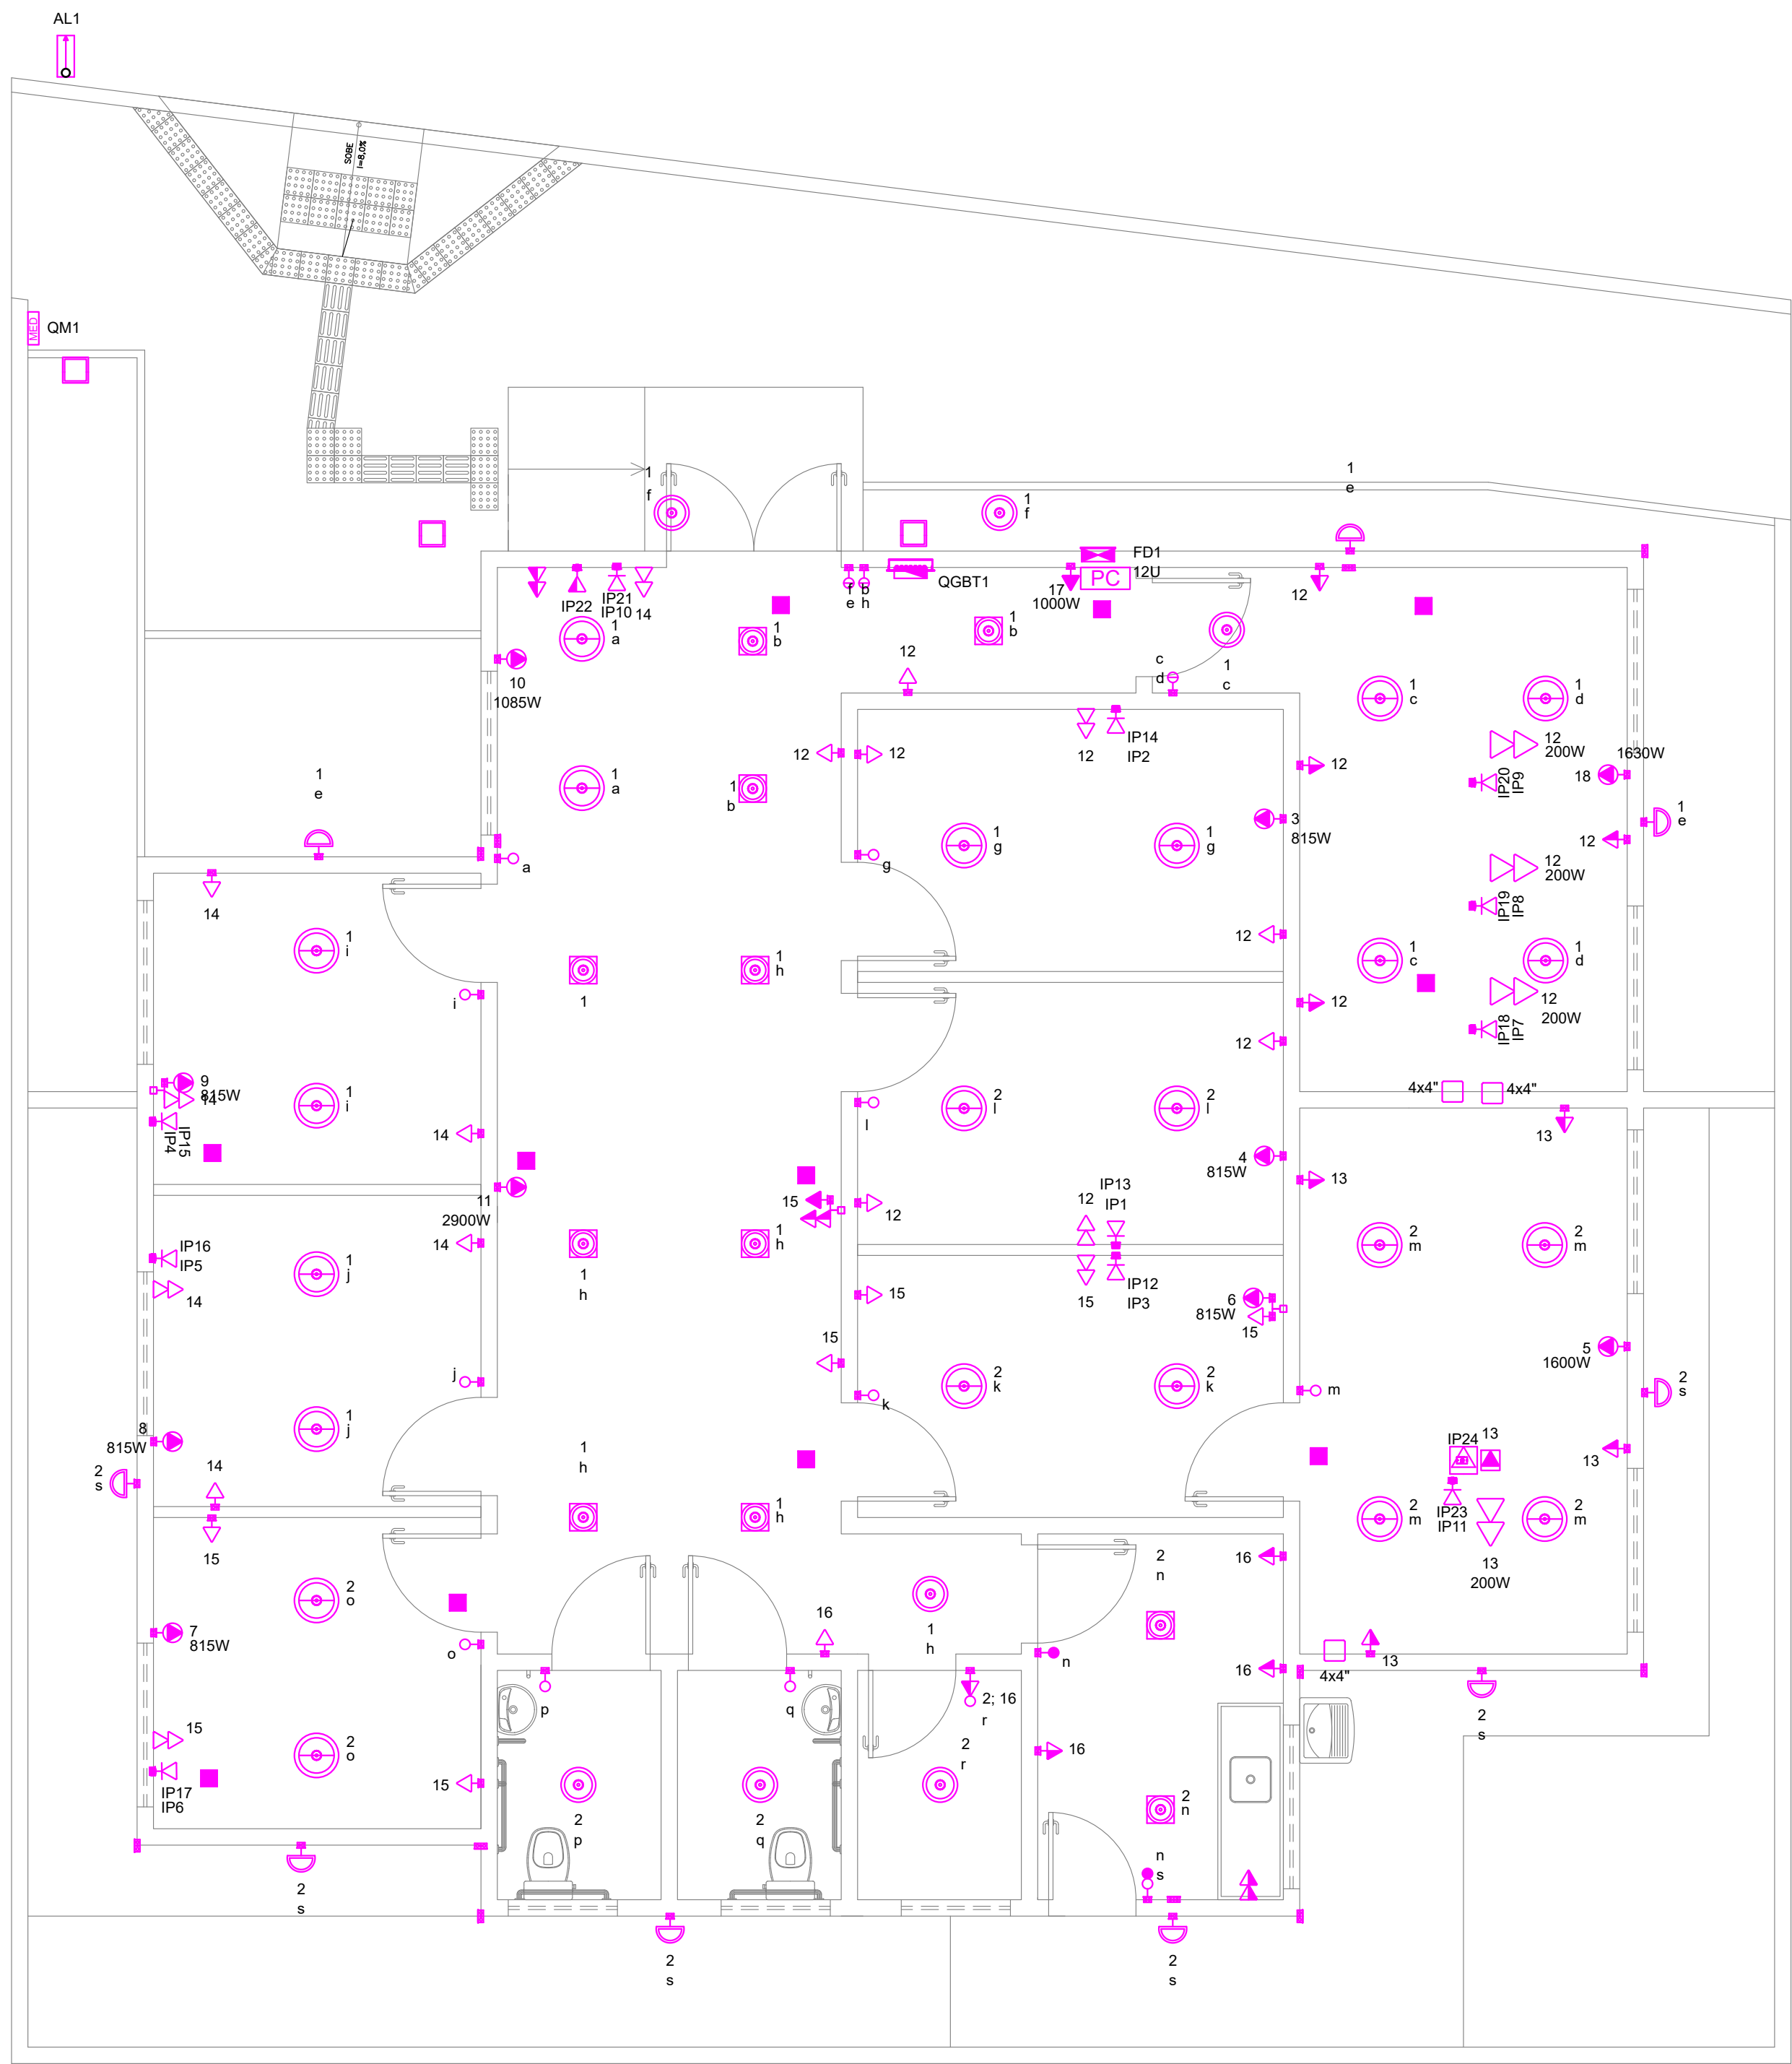
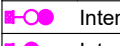
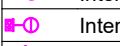
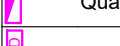
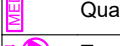
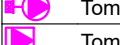


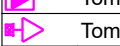

Legenda - Pavimento	
	Caixa 4x4\" de embutir
	Caixa de passagem 150x150x75 a 2,80 do piso
	Caixa de passagem 300x300x120 a 1,20 do piso
	Caixa padrão
	Ponto rede lógica no teto
	Tomada RJ45 a 1,20m do piso
	Tomada RJ45 - 2 módulos a 0,30m do piso

Legenda - Pavimento	
	2 Tomadas baixa a 0,30m do piso
	2 Tomadas baixas a 0,30m do piso
	2 Tomadas médias a 1,20m do piso
	Caixa 4x4\" de embutir
	Caixa de passagem
	Entrada de serviço
	Interruptor 1 simples e 1 paralelo - 1,20m do piso
	Interruptor paralelo 1 tecla - 1,20m do piso
	Interruptor simples 1 tecla - 1,20m do piso
	Interruptor simples 2 teclas - 1,20m do piso
	Interruptor simples e Tomada hexagonal a 1,20m do piso
	Ponto genérico de luz 15W
	Ponto genérico de luz 24W
	Ponto genérico de luz 40W
	Quadro de distribuição
	Quadro de medição
	Tomada alta a 2,20m do piso
	Tomada alta a 2,80m do piso
	Tomada baixa a 0,30m do piso
	Tomada média a 1,20m do piso

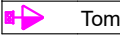


PLANEJAMENTO E ASSESSORIA DE
PROJETOS TÉCNICOS LTDA.

CLIENTE:
PREFEITURA MUNICIPAL DE SÃO JOSÉ DO PIAUÍ

CONVÊNIO SINCONV:
=

PROJETO:
CONSTRUÇÃO JUSTO ACESSO E ESPAÇO CIDADANIA

DESENHO: PLANTA DE PONTOS ELÉTRICOS E LÓGICA

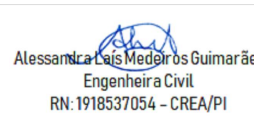PROJETISTA:

Engenheiro Civil
RN: 111837/2014 - CREA/PI

DADOS DE CAMPO:
TOPOGRAFO
DATA: 2026
REV.: 00

DESENHO/CAD:
JOÃO VELOSO
FORMATO: A1
PRANCHA N°: PE-01/01