


AV. CENTRAL

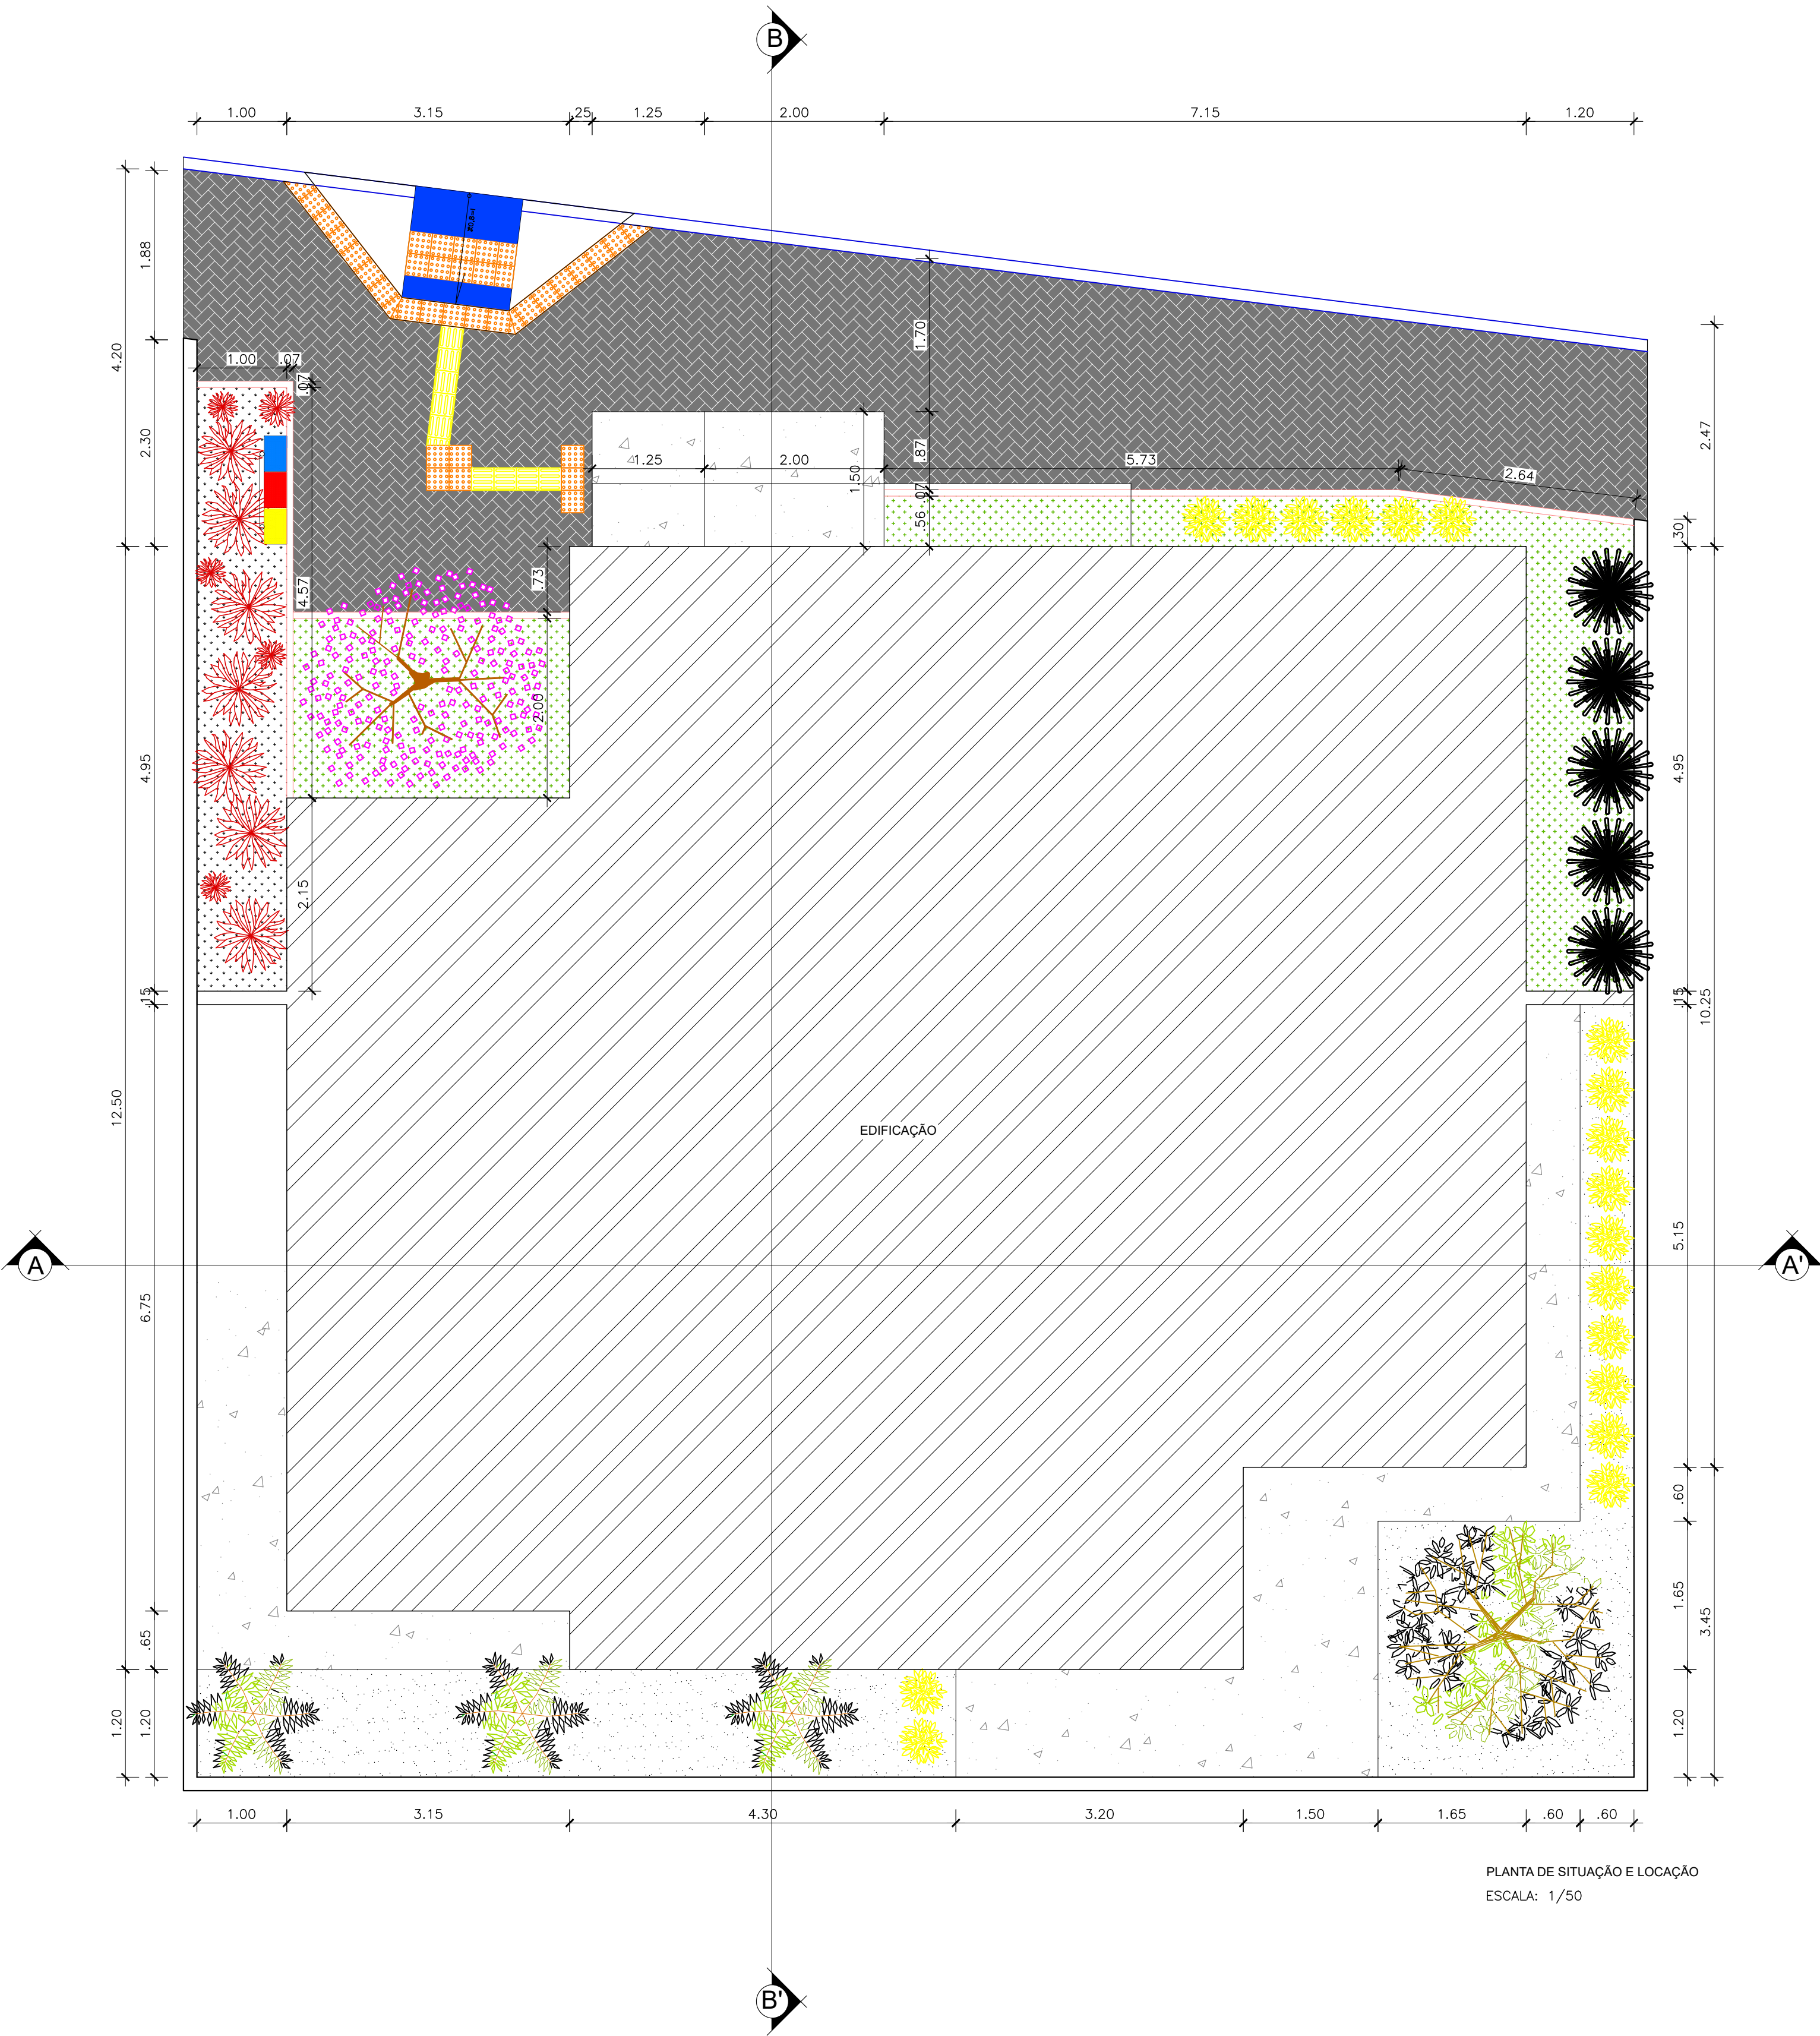

PLANTA DE SITUAÇÃO E LOCAÇÃO
ESCALA: 1/50

QUADRO DE ÁREAS

ÁREA CONSTRUIDA TOTAL	159,07m²
ÁREA DE COBERTURA	147,79m²
ÁREA DE PISO CERÂMICO	139,30m²
ÁREA DE PISO INTERTRAVADO POLIDO NA COR CINZA NATURAL - PISO CALÇADA (e= 8 cm)	37,29m²
ÁREA DE PISO DE CONCRETO NATURAL	27,77m²
PISO TÁTIL DE CONCRETO DIRECIONAL NA COR AMARELA	0,58m²
PISO TÁTIL DE CONCRETO DE ALERTA NA COR AMARELA	2,24m²
ÁREA DE FORRAÇÃO- LAMBARÍ ROXO	6,72m²
ÁREA DE FORRAÇÃO - GRAMA	16,35m²
ÁREA DE FORRAÇÃO - SEIXO	21,71m²
MEIO FIO 7cm (A IMPLANTAR)	17,16m
MEIO FIO 13 cm (A IMPLANTAR)	16,43m

LEGENDA GRÁFICA

	PISO INTERTRAVADO POLIDO NA COR CINZA NATURAL (e= 8cm)
	FORRAÇÃO - LAMBARÍ ROXO
	FORRAÇÃO - GRAMA
	FORRAÇÃO - SEIXO
	PISO DE CONCRETO NATURAL
	LIXEIRA (VER DETALHE) - 1 und.
	PISO TÁTIL DE ALERTA EM CONCRETO (COR AMARELA)
	PISO TÁTIL DIRECIONAL EM CONCRETO (COR AMARELA)
	MEIO-FIO A IMPLANTAR (7cm)
	MEIO-FIO A IMPLANTAR (13cm)

LEGENDA DE PLANTAS

	IPÊ AMARELO (Handroanthus albus) 1 und. (IMPLANTAR)
	PALMEIRA CARNAÚBA (Copernicia prunifera) 3 und. (IMPLANTAR)
	DRACENA RUBRA (Cordyline terminalis) 12 und. (IMPLANTAR)
	DRACENA TRICOLOR (Dracena marginata) 5 und. (IMPLANTAR)
	PODOCARPO (Podocarpus macrophyllus) 18 und. (IMPLANTAR)
	ACEROLEIRA (Malpighia emarginata) 1 und. (IMPLANTAR)



PLANEJAMENTO E ASSESSORIA DE
PROJETOS TÉCNICOS LTDA.

CLIENTE: PREFEITURA MUNICIPAL DE SÃO JOSÉ DO PIAUÍ

CONVÊNIO SINCONV: =	ART: =
PROJETO: CONSTRUÇÃO JUSTO ACESSO E ESPAÇO CIDADANIA	LOCALIDADE: ZONA URBANA
DESENHO: PLANTA DE SITUAÇÃO E LOCAÇÃO	ESCALA: INDICADA
PROJETISTA:  Alexandre Maciel dos Guimarães Engenheiro Civil RN: 11183/2004 - CREA/PI	DADOS DE CAMPO: TOPOGRAFO DATA: 2025 REV: 00
	DESENHO/CAD: RAPHAEL GRANJA FORMATO: A1 PRANCHA Nº: ARQ. 02/12