

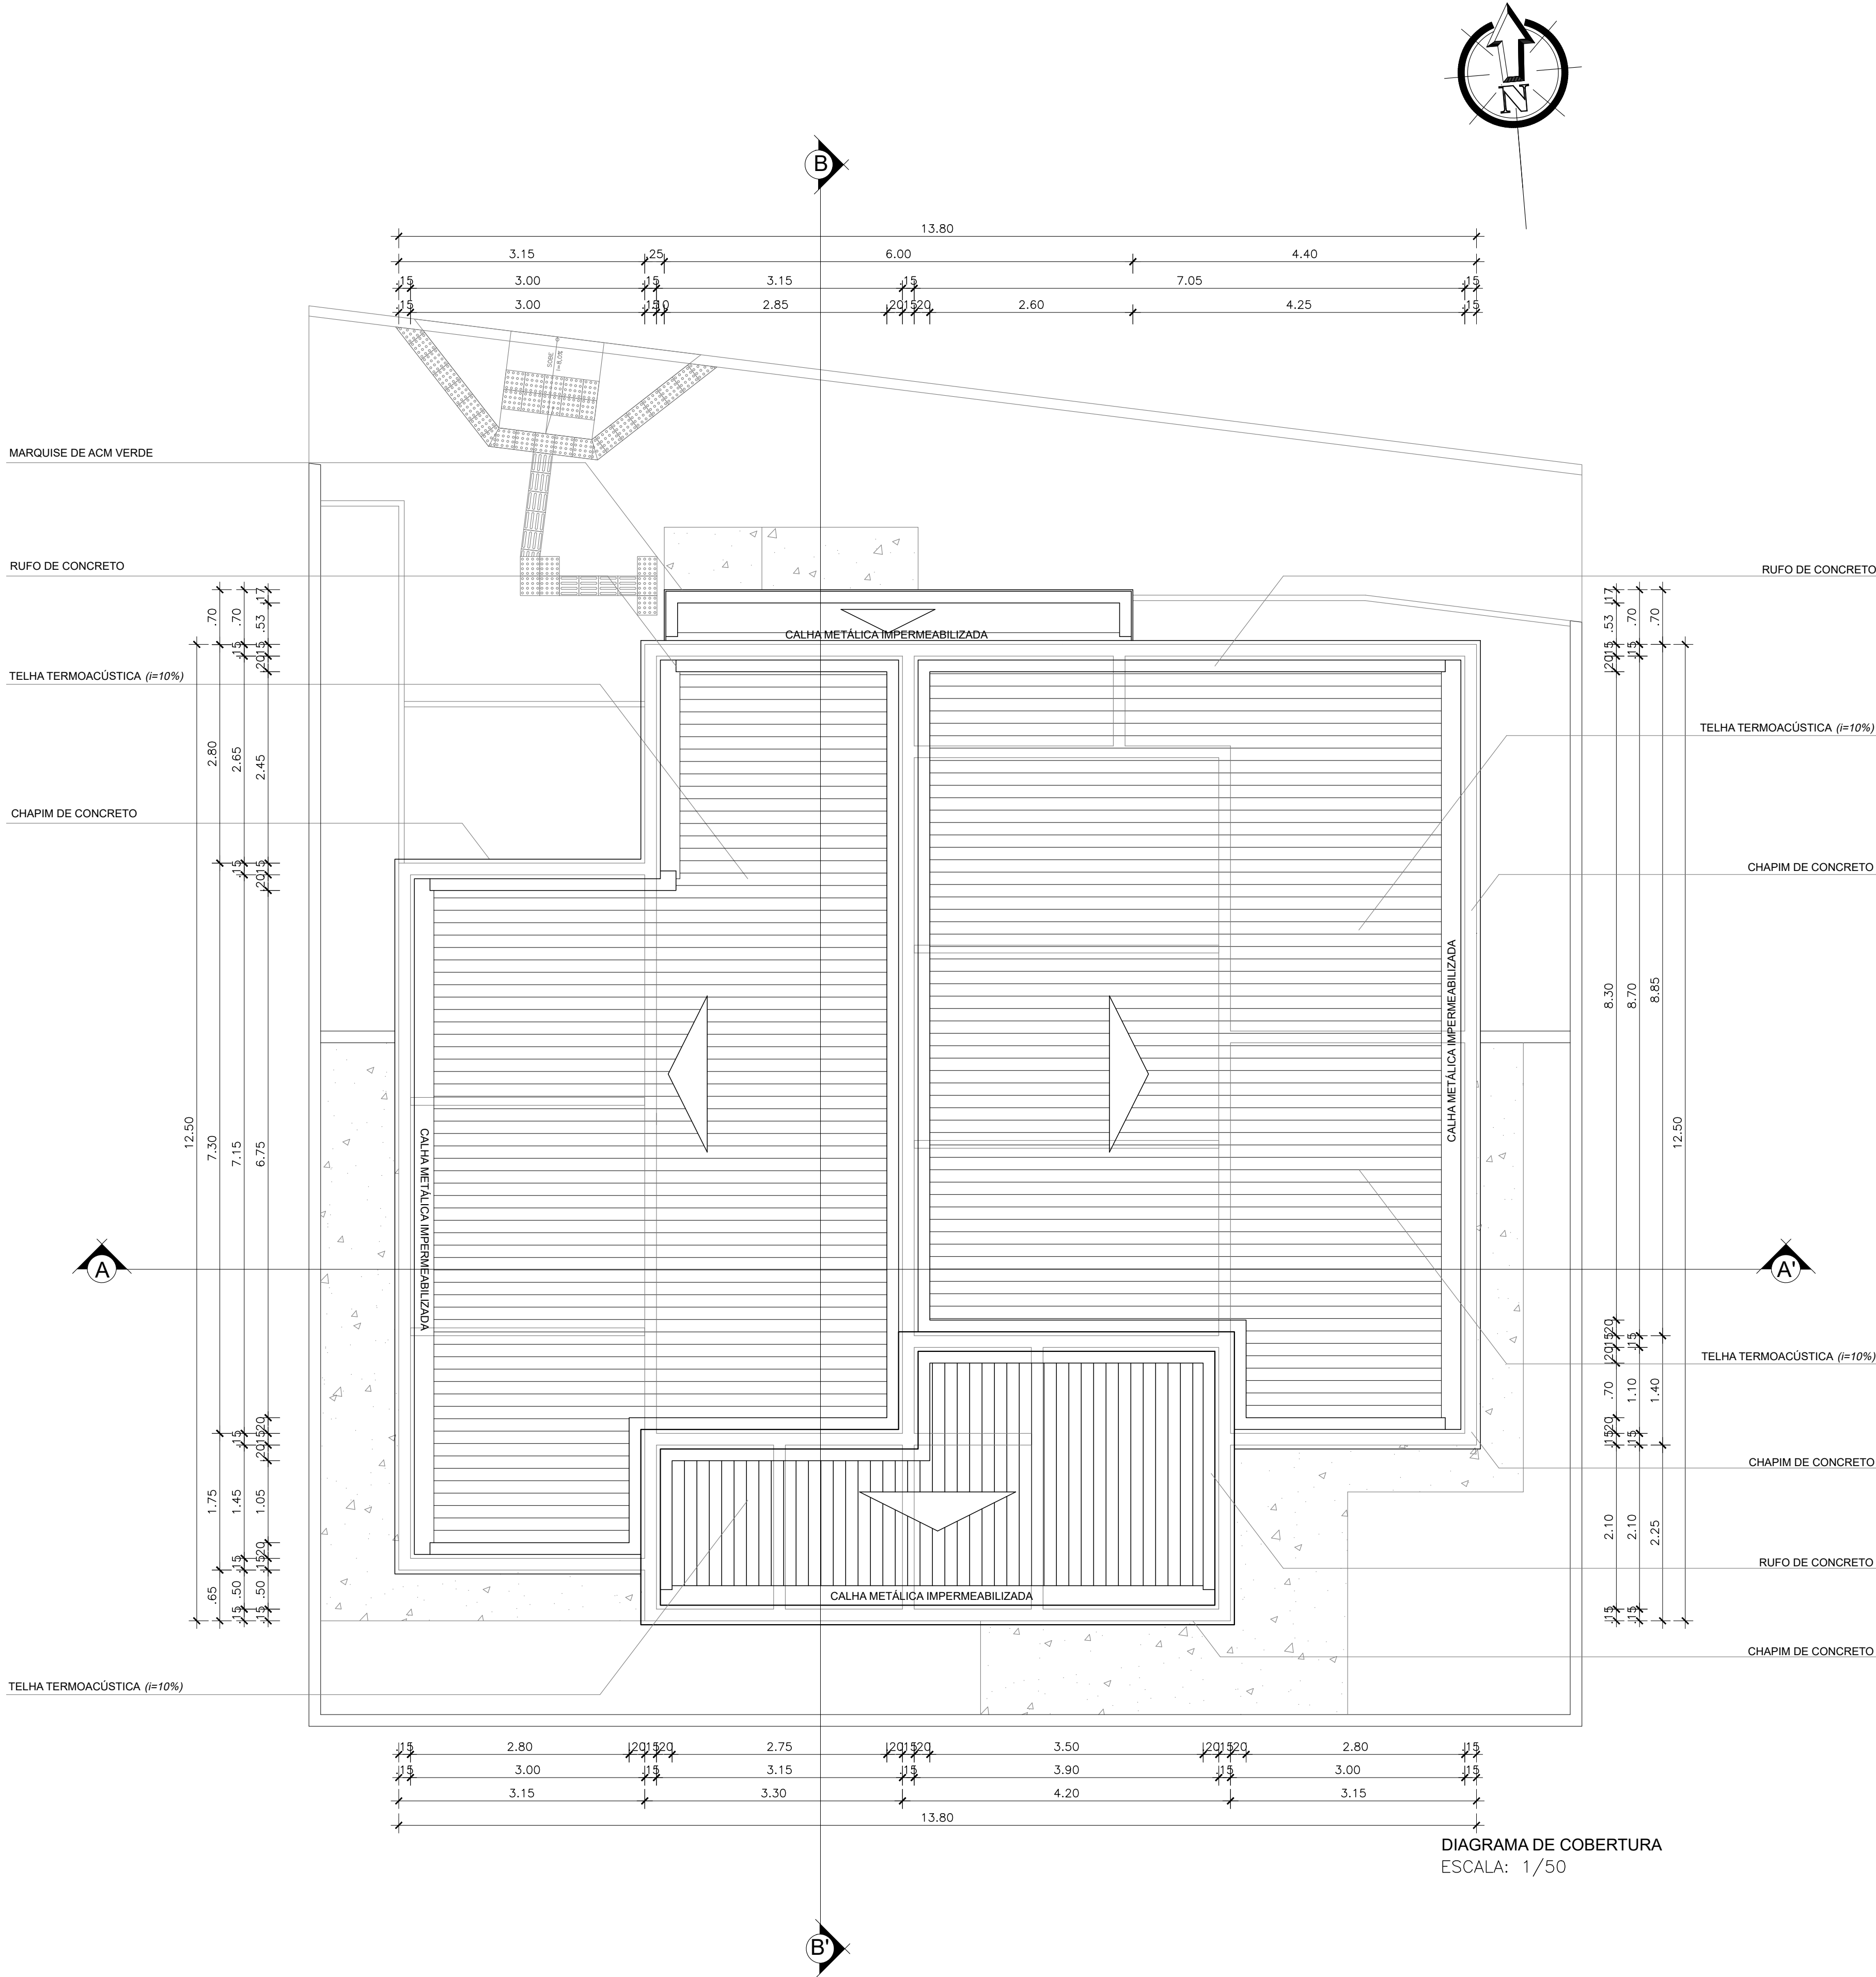


DIAGRAMA DE COBERTURA
ESCALA: 1/50

QUADRO RESUMO DE ESQUADRIAS				
SIMB.	DESCRIÇÃO	DIMENSÕES (m)	MATERIAL	QUANT.
P1	PORTA DE ABRIR - 1 FOLHA	0,80 x 2,10	MADEIRA	02 UN.
P2	PORTA DE ABRIR - 1 FOLHA	0,90 x 2,10	MADEIRA	11 UN.
P3	PORTA DE ABRIR - 2 FOLHAS	1,60 x 2,10	VIDRO	01 UN.
J1	JANELA MAXIN-AR	1,00 x 0,50 / 1,60	ALUMÍNIO E VIDRO	03 UN.
J2	JANELA MAXIN-AR	1,50 x 0,50 / 1,60	ALUMÍNIO E VIDRO	09 UN.

QUADRO DE ÁREAS	
ÁREA CONSTRUIDA TOTAL	159,07m²
ÁREA DE COBERTURA	147,79m²
ÁREA DE PISO CERÂMICO	139,30m²
ÁREA DE PISO INTERTRAVADO POLIDO NA COR CINZA NATURAL - PISO CALÇADA (e= 8 cm)	37,29m²
ÁREA DE PISO DE CONCRETO NATURAL	27,77m²
PISO TATIL DE CONCRETO DIRECIONAL NA COR AMARELA	0,58m²
PISO TATIL DE CONCRETO DE ALERTA NA COR AMARELA	2,24m²
ÁREA DE FORRAÇÃO- LAMBARI ROXO	6,72m²
ÁREA DE FORRAÇÃO - GRAMA	16,35m²
ÁREA DE FORRAÇÃO - SEIXO	21,71m²
MEIO FIO 7cm (A IMPLANTAR)	17,16m
MEIO FIO 13 cm (A IMPLANTAR)	16,43m

Planacon PLANEJAMENTO E ASSESSORIA DE
PROJETOS TÉCNICOS LTDA.

CLIENTE: PREFEITURA MUNICIPAL DE SÃO JOSÉ DO PIAUÍ

CONVÊNIO SINCONV: = **ART:** =

PROJETO: CONSTRUÇÃO JUSTO ACESSO E ESPAÇO CIDADANIA **LOCALIDADE:** ZONA URBANA

DESENHO: DIAGRAMA DE COBERTURA **ESCALA:** INDICADA

PROJETISTA: Alexsandra Caroline dos Guimarães **DADOS DE CAMPO:** TOPOGRAFO **DESENHO/CAO:** RAPHAEL GRANJA

Engenheira Civil
RN: 111837/2014 - CREA/PI

FORMATO: A1 **PRANCHA Nº:** ARQ_05/12

DATA: 2025 **REV:** 00